


BAUGESUCH des HERRN ALFRED DREHER

ERSTELLUNG EINES MEHRFAMILIENHAUSES, BITZ STAIGLESTR. 67, 69, 71, 73

I. II. III. OBERGESCHOSS M. 1:100

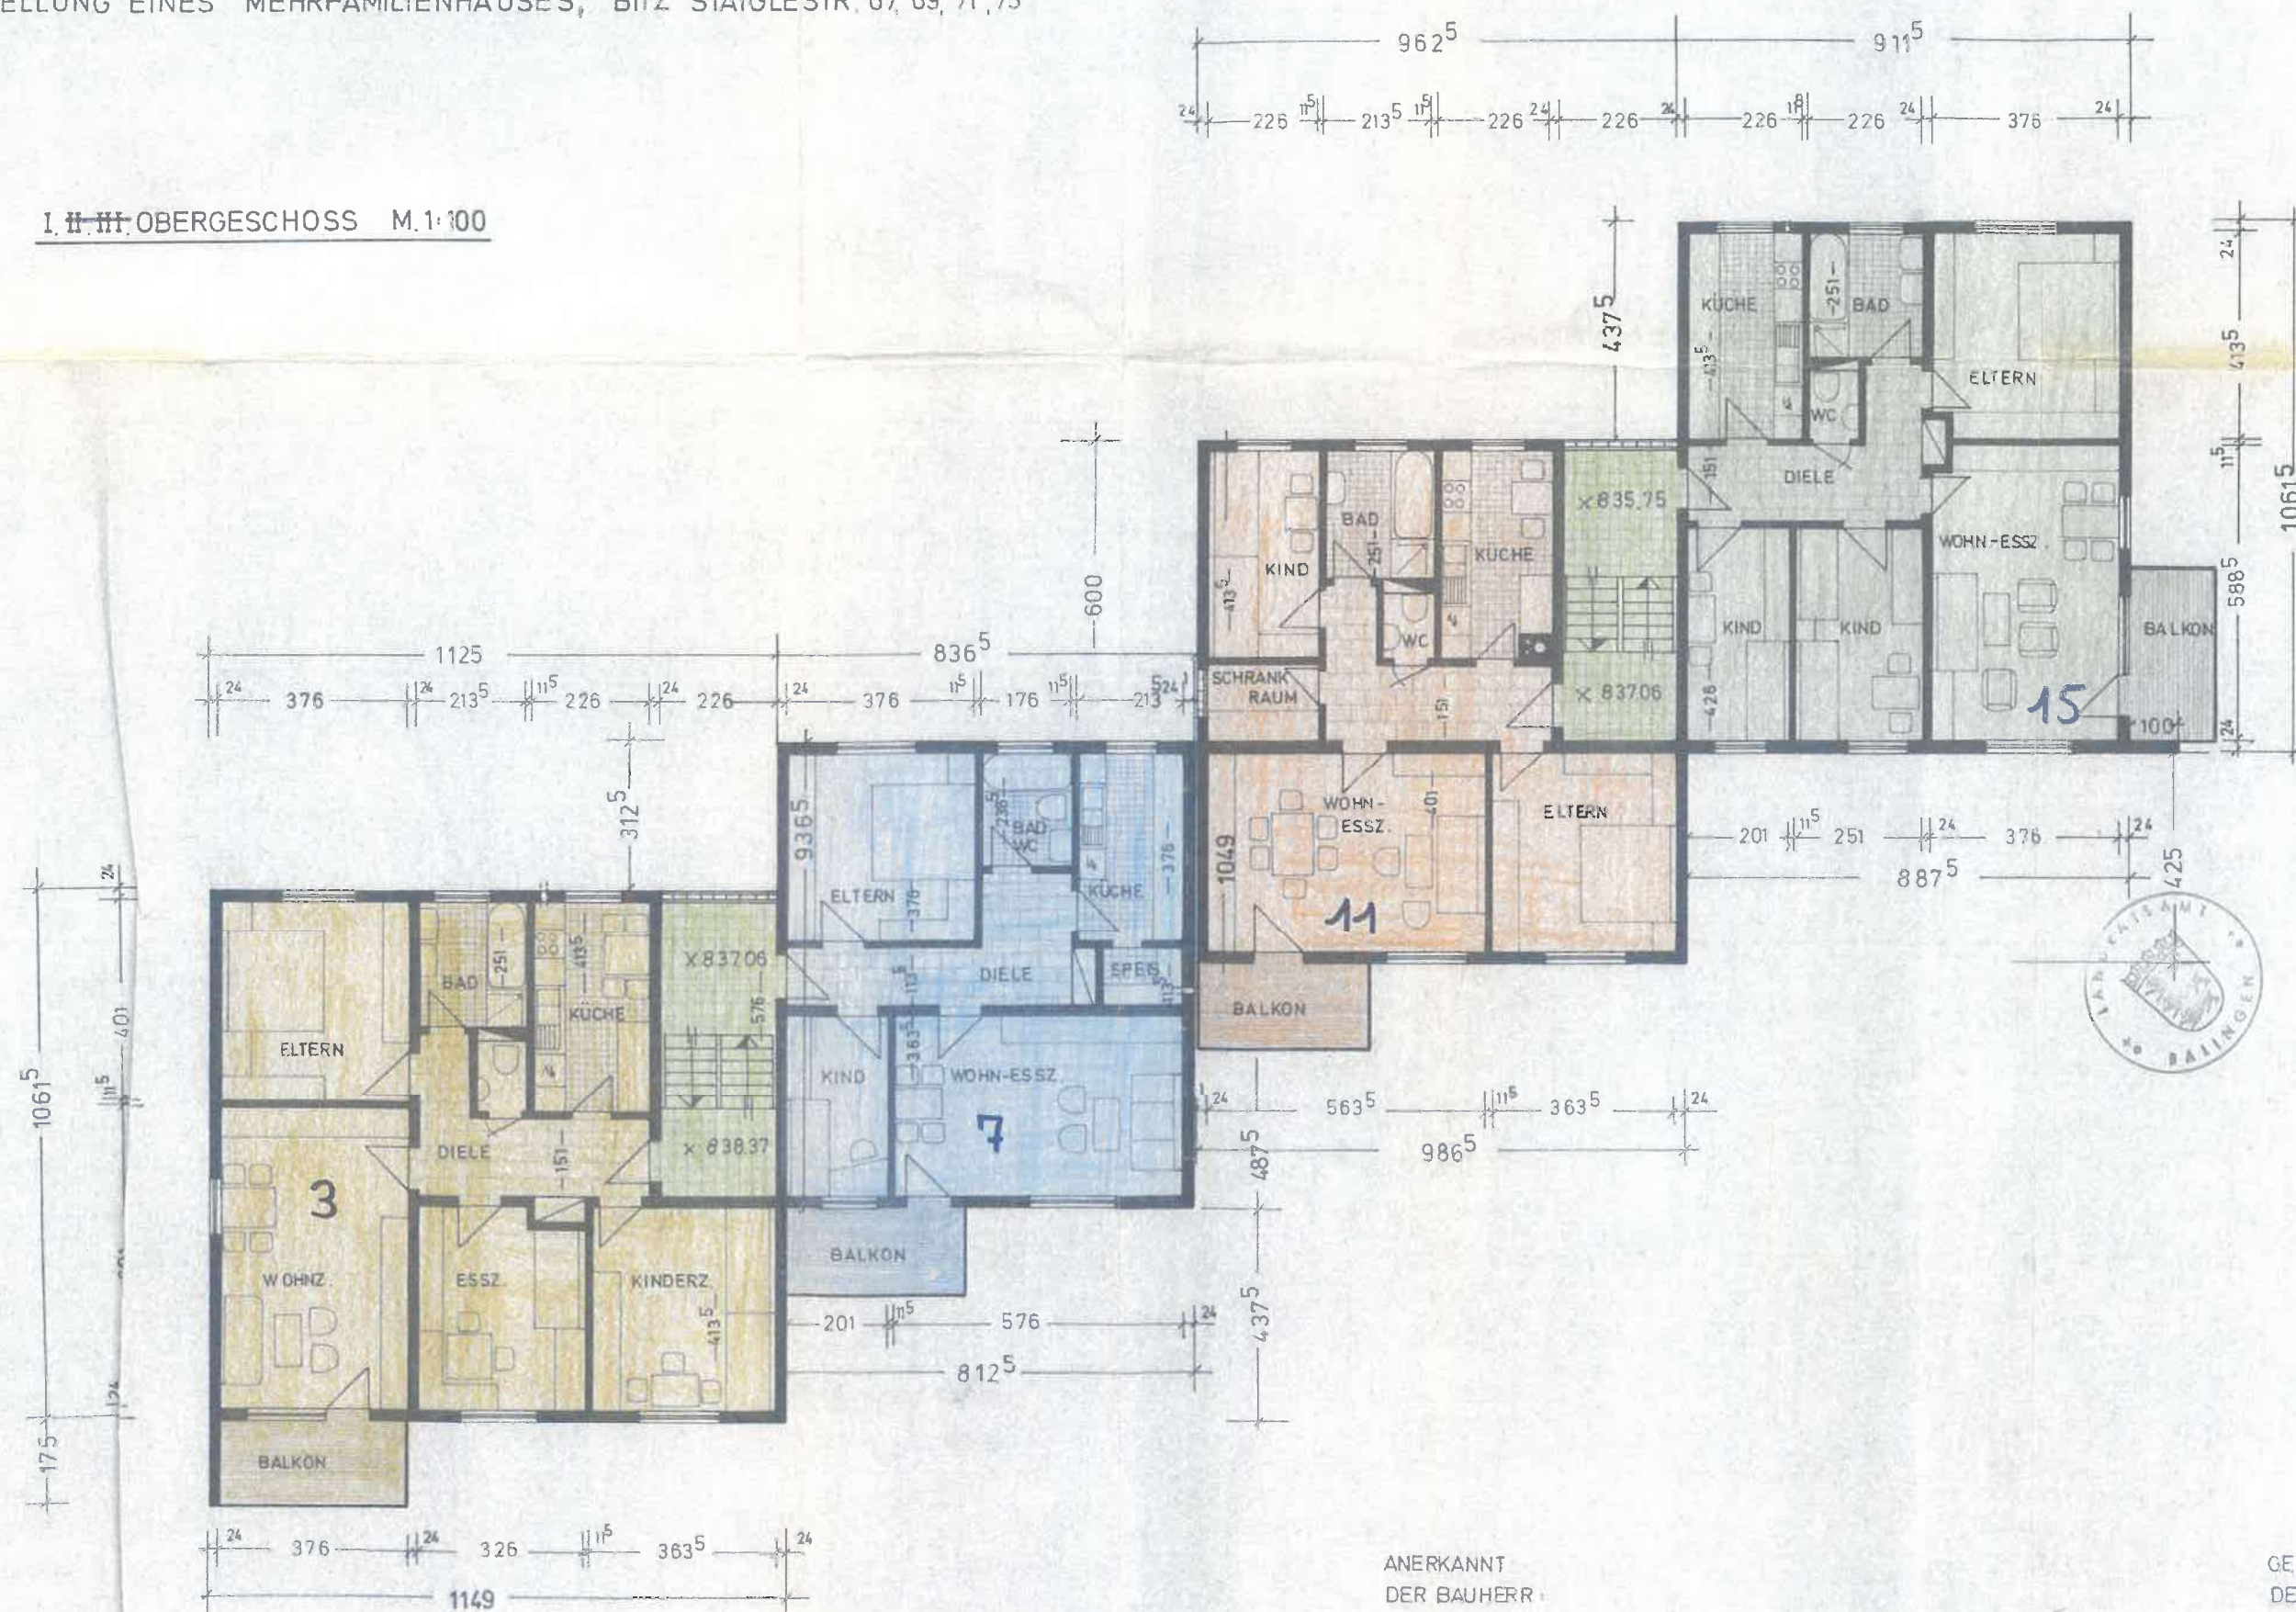

Balingen, den 28. Sep. 1972
Landratsamt
7. A

Julius
Lucker

ANERKANNT
DER BAUHERR

GEFERTIGT
DER ARCHITEKT

Ing. Hubert Groetzner
Freier Architekt
747 Ebingen/Württ.
Schalksburgstr. 110 - Tel. 31 19

EBINGEN, IM JAN. 1972