

Wulfersdorfer Straße

(vereinfacht)

Gemarkung: Tauche
Flur: 2

Maßstab 1:250

Nr. 2

362

Teilfläche 1
ca. 798 m²

Teilfläche 2
ca. 272 m²

Teilfläche 3
ca. 273 m²

Teilfläche 4
ca. 273 m²


Teilfläche 5
ca. 273 m²

Teilfläche 6
ca. 890 m²

397

361

-49.9-

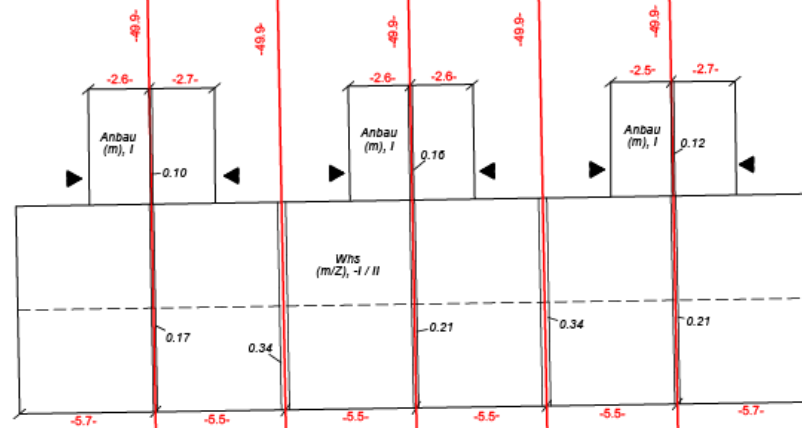

Anlage