
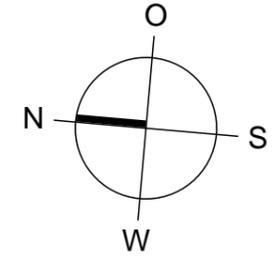


Bitte beachten!
Alle Maße und Angaben sind unverbindlich. Vorhandene
Wandmasse und Türbreiten im konkreten Fall immer vor
Ort nachmessen.

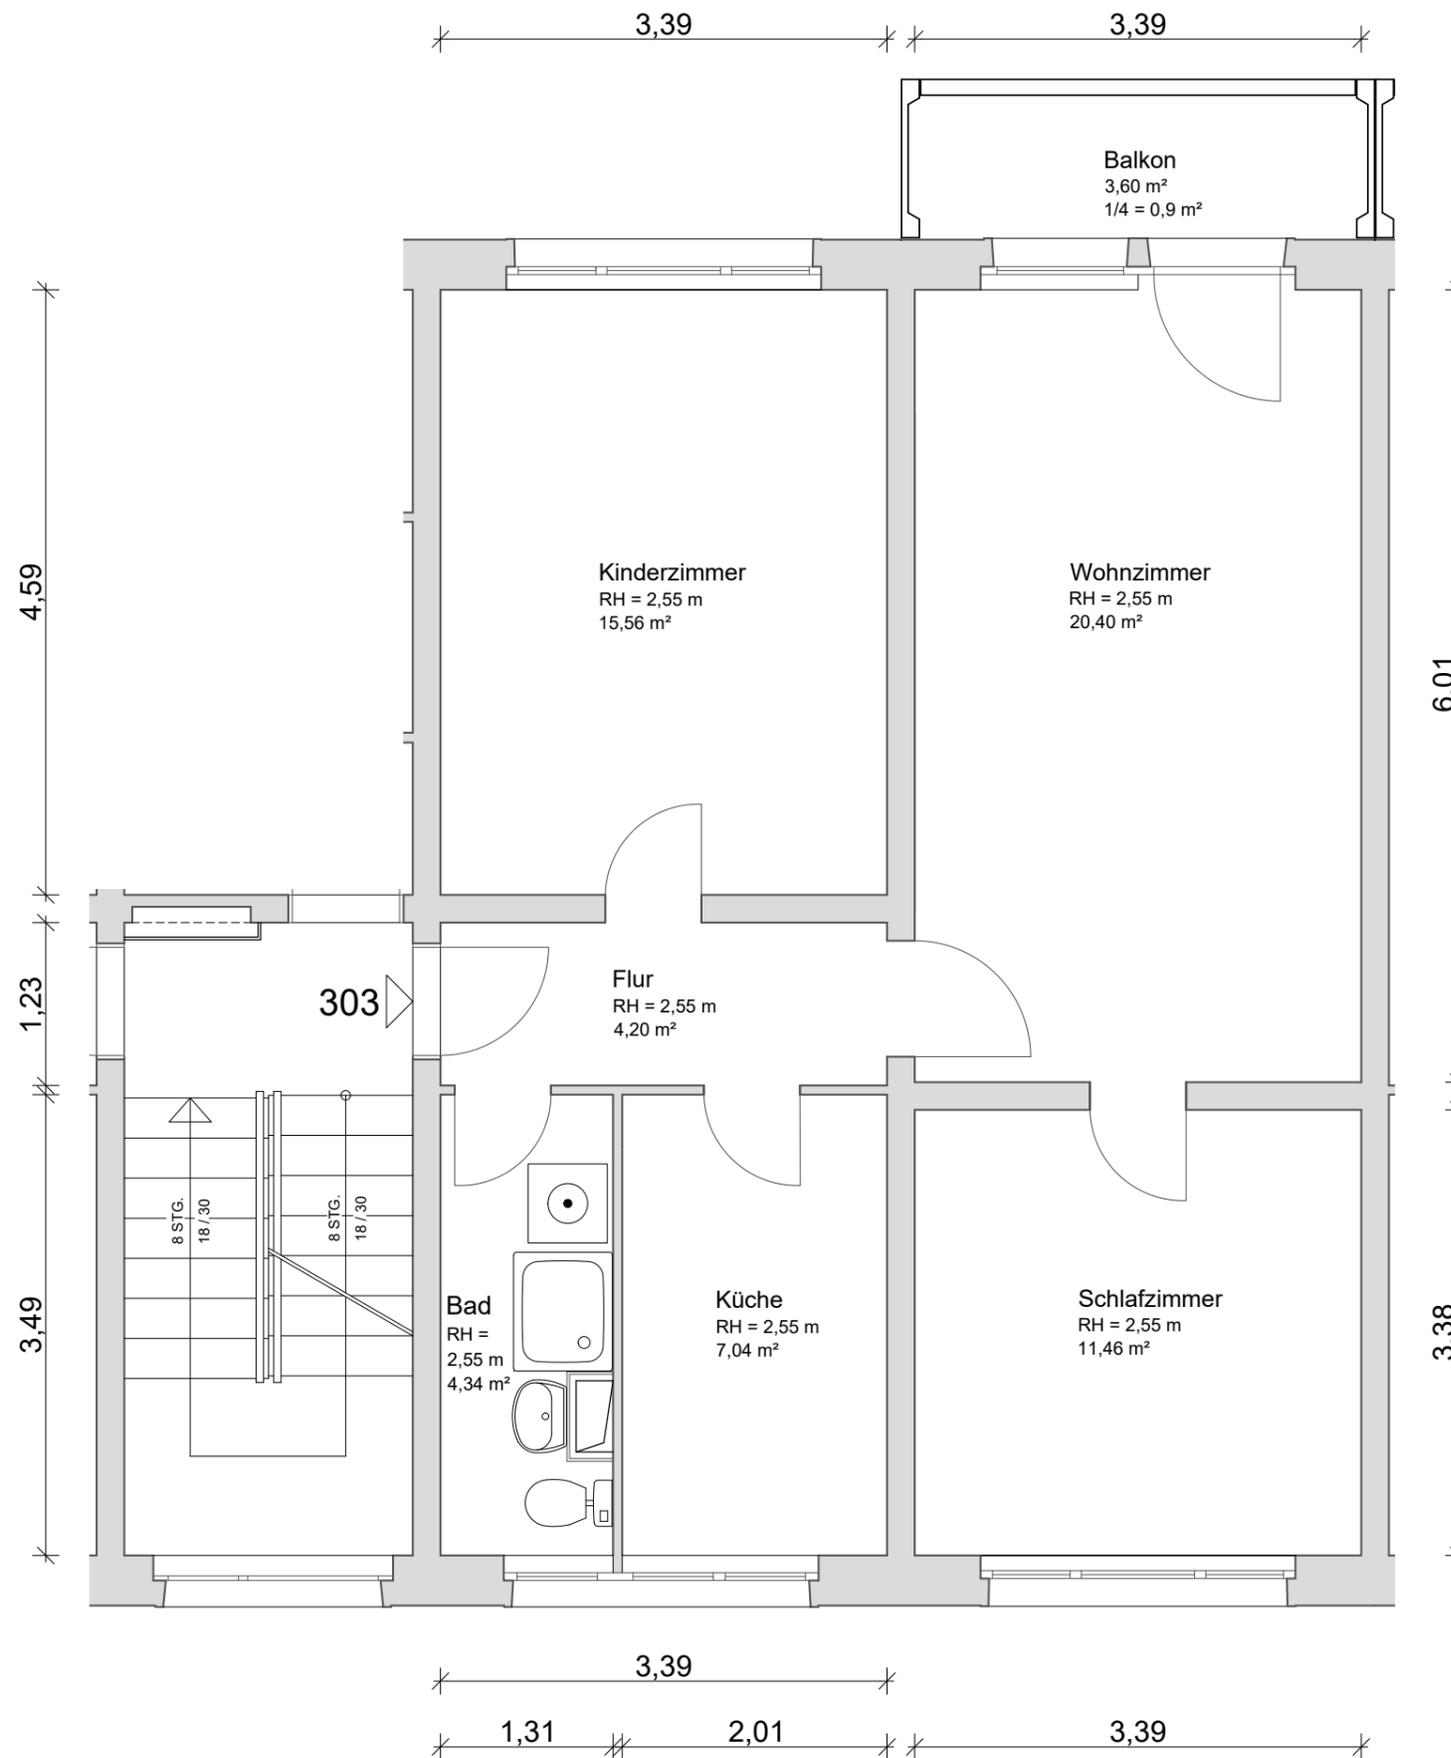

Objektdaten

3 Raum-Wohnung
3. Etage (2. Obergeschoss)
Wohnfläche ca. 63,90 m²

Objektanschrift

Neißstraße 21
02763 Zittau

Wohnungsnummer

810-186-303