
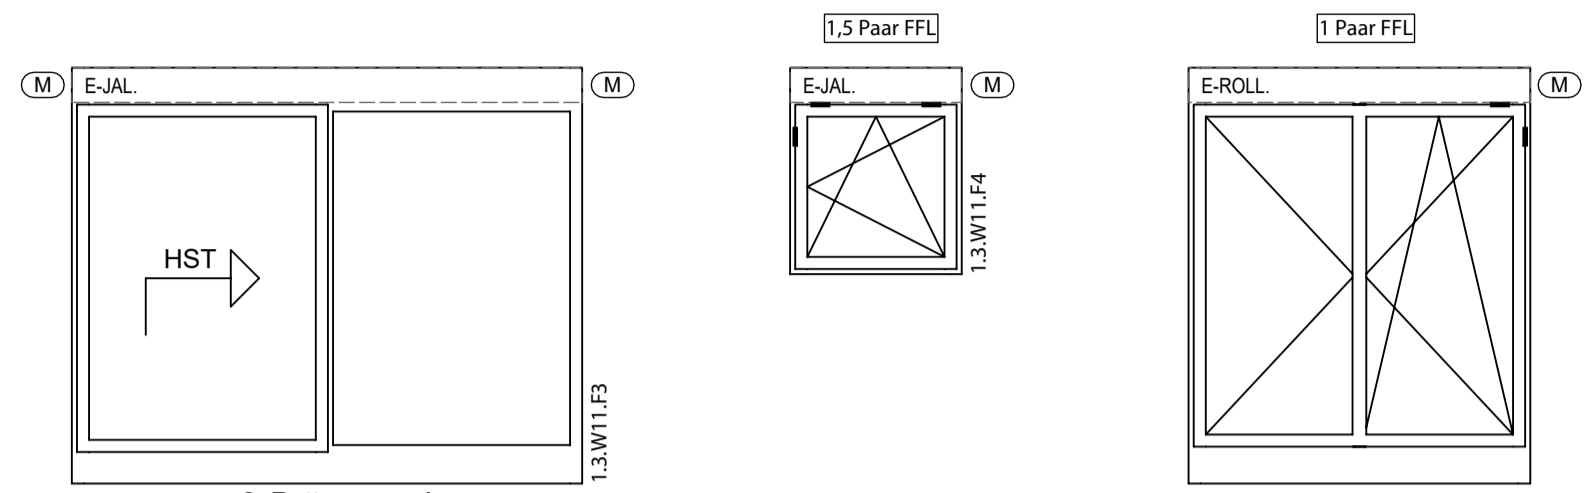


Bahnhofstraße  
Althengstett  
Dachgeschoss WHG 11/  
  
Abstellraum 11  
Stellplatz  
  
Zusatzvereinbarungen:  
  
Sonderwünsche:

Erstellung von 2 MFH  
mit Tiefgarage in  
Althengstett,  
Bahnhofstraße  
  
Auszug aus dem Werkplan  
Haus 1  
Dachgeschoss WHG 11  
  
Stand 27.06.2023  
  
Anerkannt vom Bauherr  
  
Datum Unterschrift

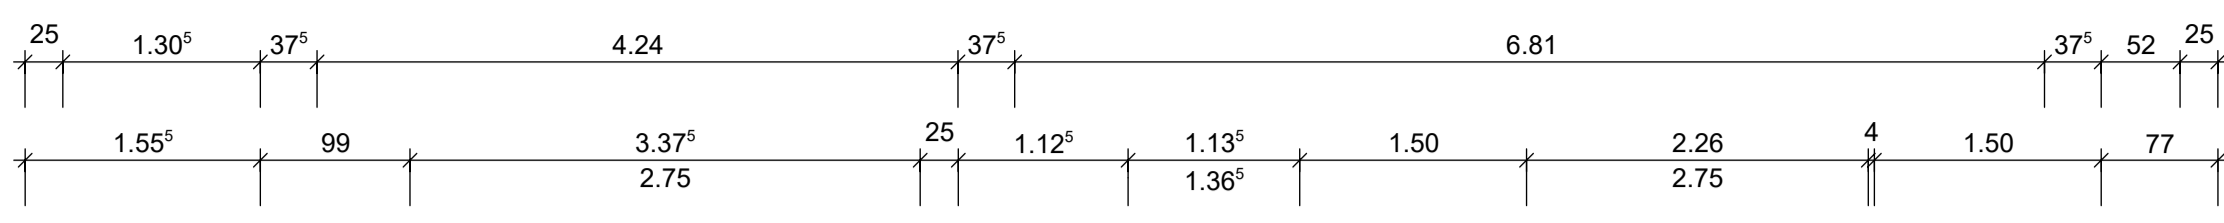

2. Rettungsweg!

Außenwasserhahn frostsicher  
WD Ø 5 cm; h = 95 cm üRFB  
SWS 15/5; h = 105 cm ab RFB

1 1/2 Steine TS 25/6,5 mit Leichtbeton verfüllt;  
darüber Beton mit WDVS!  
OK Brüstung roh = +9.71<sup>s</sup> = 520.37

Notüberlauf  
WD 20/15  
UK = 12 cm üRFB

Notüberlauf  
WD 20/15  
UK = 12 cm üRFB

1 1/2 Steine TS 25/6,5 mit Leichtbeton verfüllt;  
darüber Beton mit WDVS!

Notüberlauf FD  
WD 17/17  
UK = OK RFB

WD 15/15  
UK = 12 cm üRFB

