


### LEGENDE

-  Grünfläche
-  gepflasterte Fläche
-  Bestand
-  Neu
-  Abbruch

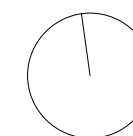

### ABGESCHLOSSENHEITSERKLÄRUNG

BAUVORHABEN:  
**Heckerstraße 41**  
**34121 Kassel**

BAUORT:  
 Heckerstraße 41  
 34121 Kassel  
 Flur 51, Flurstück 26/4

BAUHERRSCHAFT:  
 Herr Stefan Schwab  
 Heckerstraße 41  
 34121 Kassel

PLANVERFASSER:  
 Architektengemeinschaft  
 Groger Grund Schmidt  
 Gräfestraße 9  
 34121 Kassel

T 0561- 2 88 99 00  
 F 0561- 2 88 99 02  
 E info@ggs-architekten.de

#### UNTERSCHRIFTEN:

Bauherr .....


Entwurfsverfasser .....

#### BEZEICHNUNG:

**Grundris 1.OG 1:100**

Index: 2022-17  
 Datum: 04.07.2022

Plannr: A3-102  
 Gez: 66

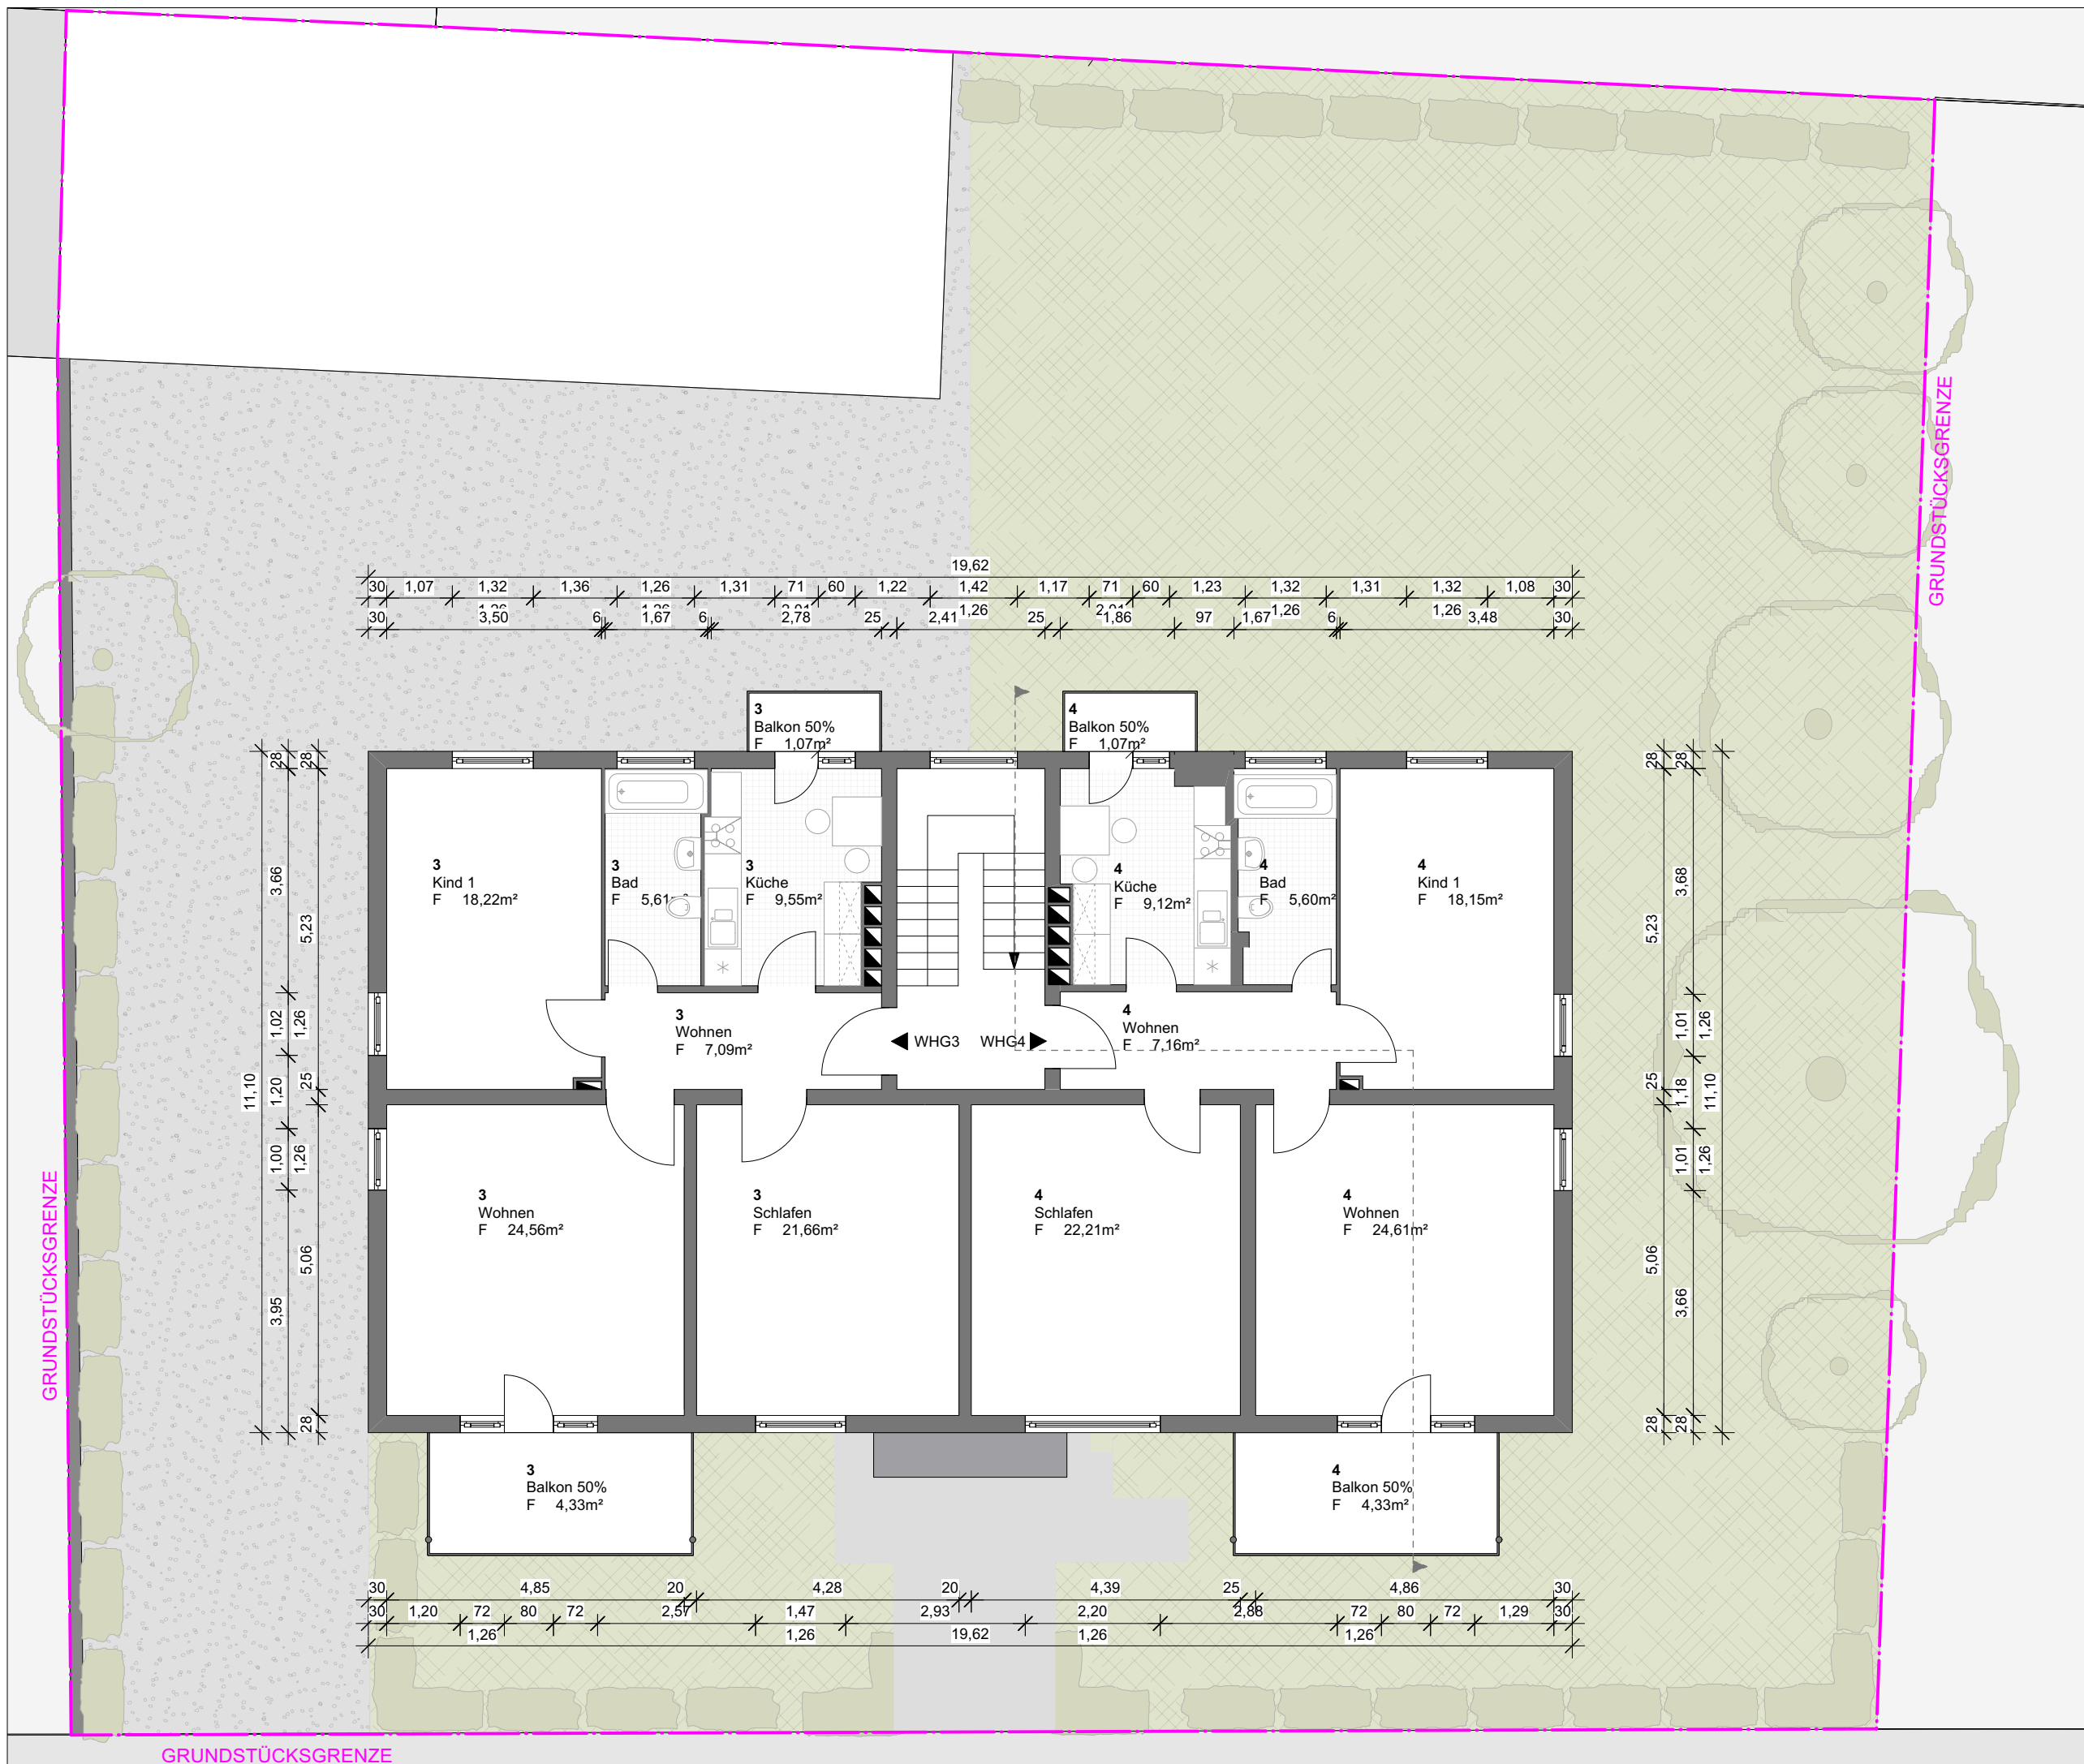

GRUNDSTÜCKSGRENZE