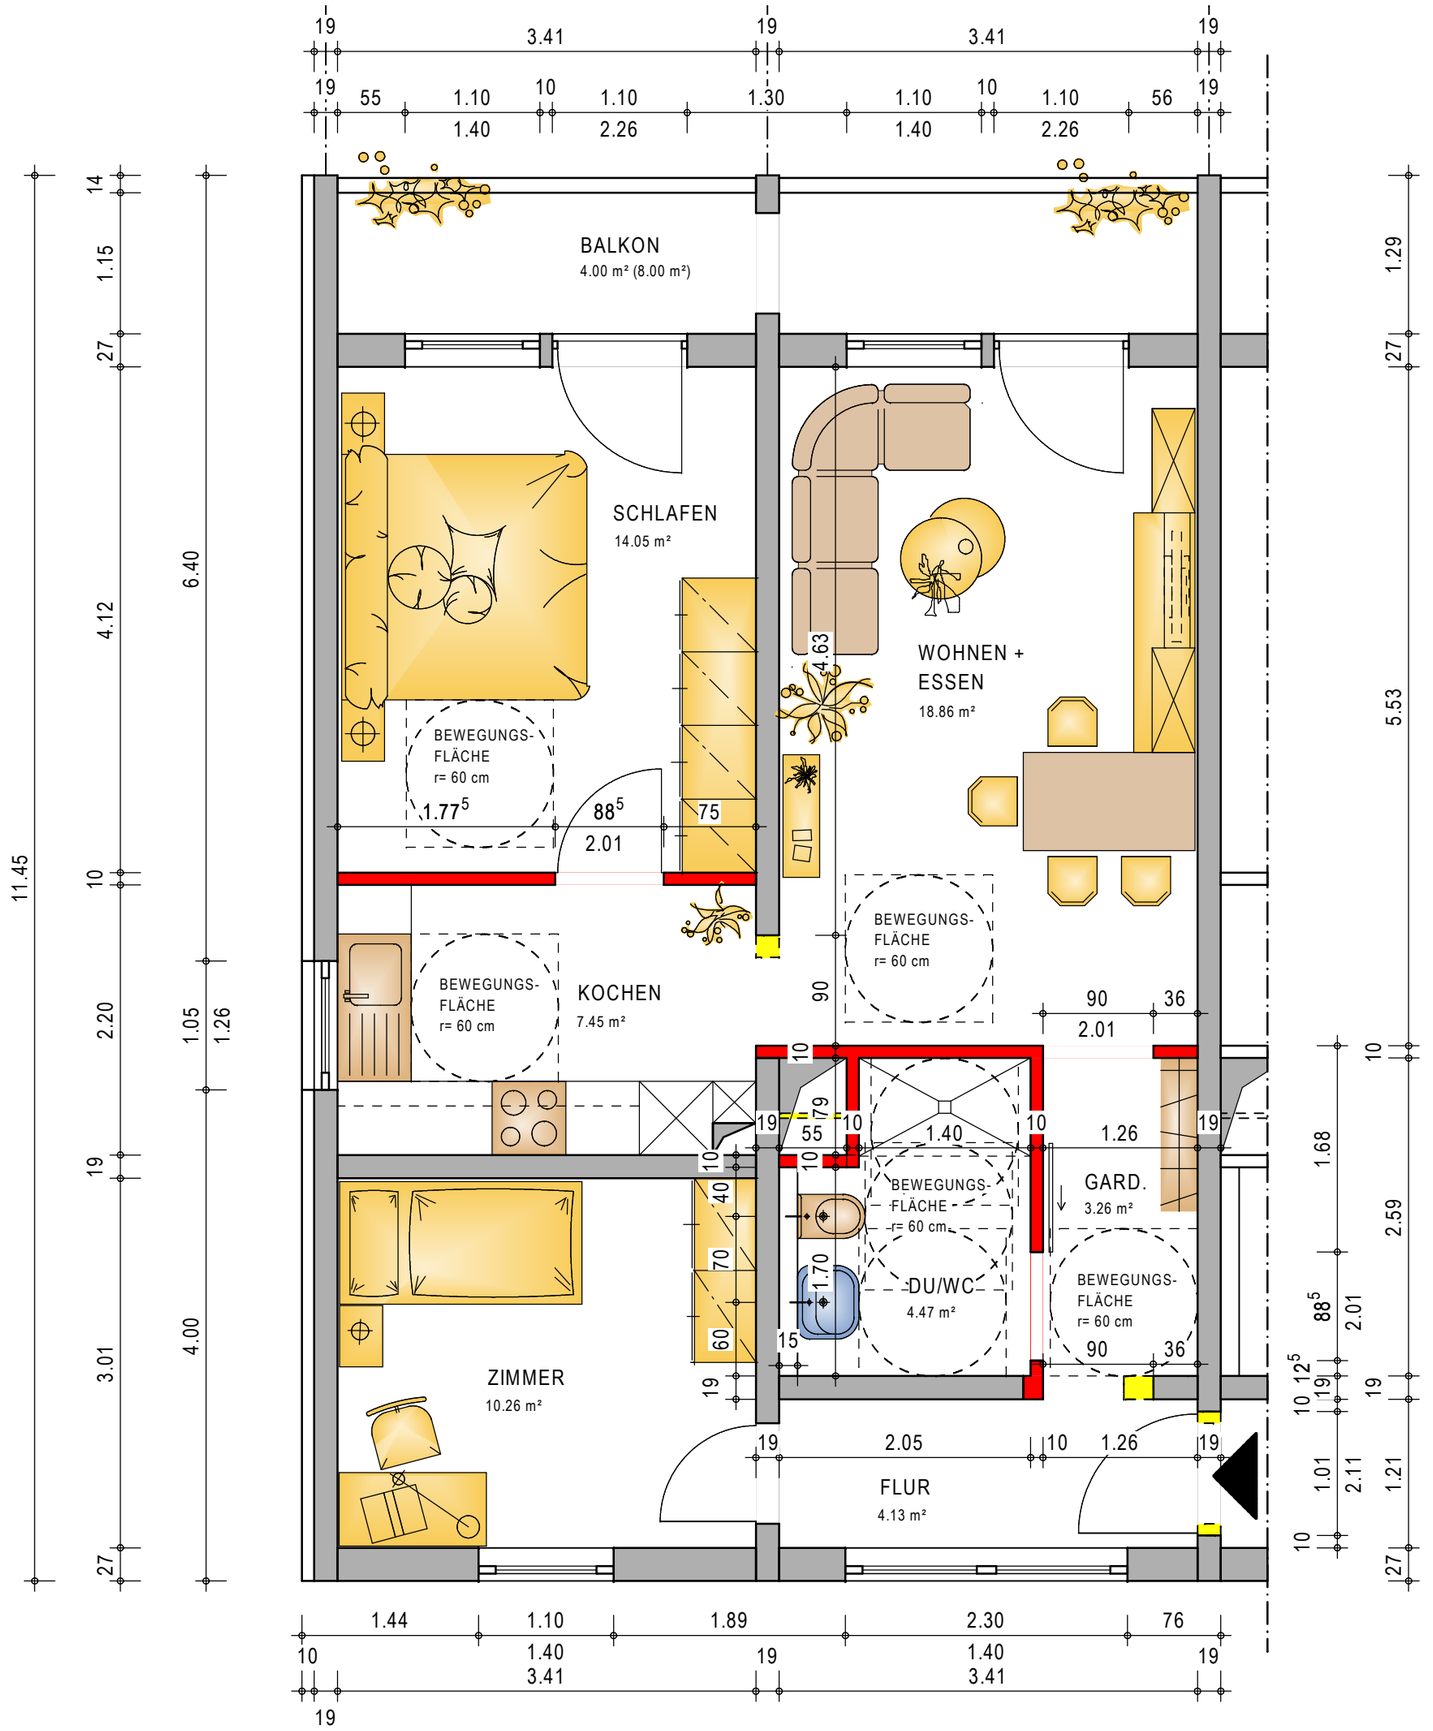


SCHAIBLE
Kompetenz in Immobilien

PROJEKT:
HAUPTSTR. 54
09390 GORNSDORF

3-RAUM-WOHNUNG LINKS

WOHNFLÄCHE: CA. 67,00 m²
MIETPAUSCHALE: 790,00 €

09.04.2018 - M 1:50

BESTAND
NEU
ABBRUCH

Möser
Architektur- und
Ingenieurbüro GbR
Heinz Möser, Architekt - Manfred Möser, Dipl.Ing.
Berliner Str. 25, 63654 Büdingen
Telefon 06042/97927-00, Telefax 06042/97927-21