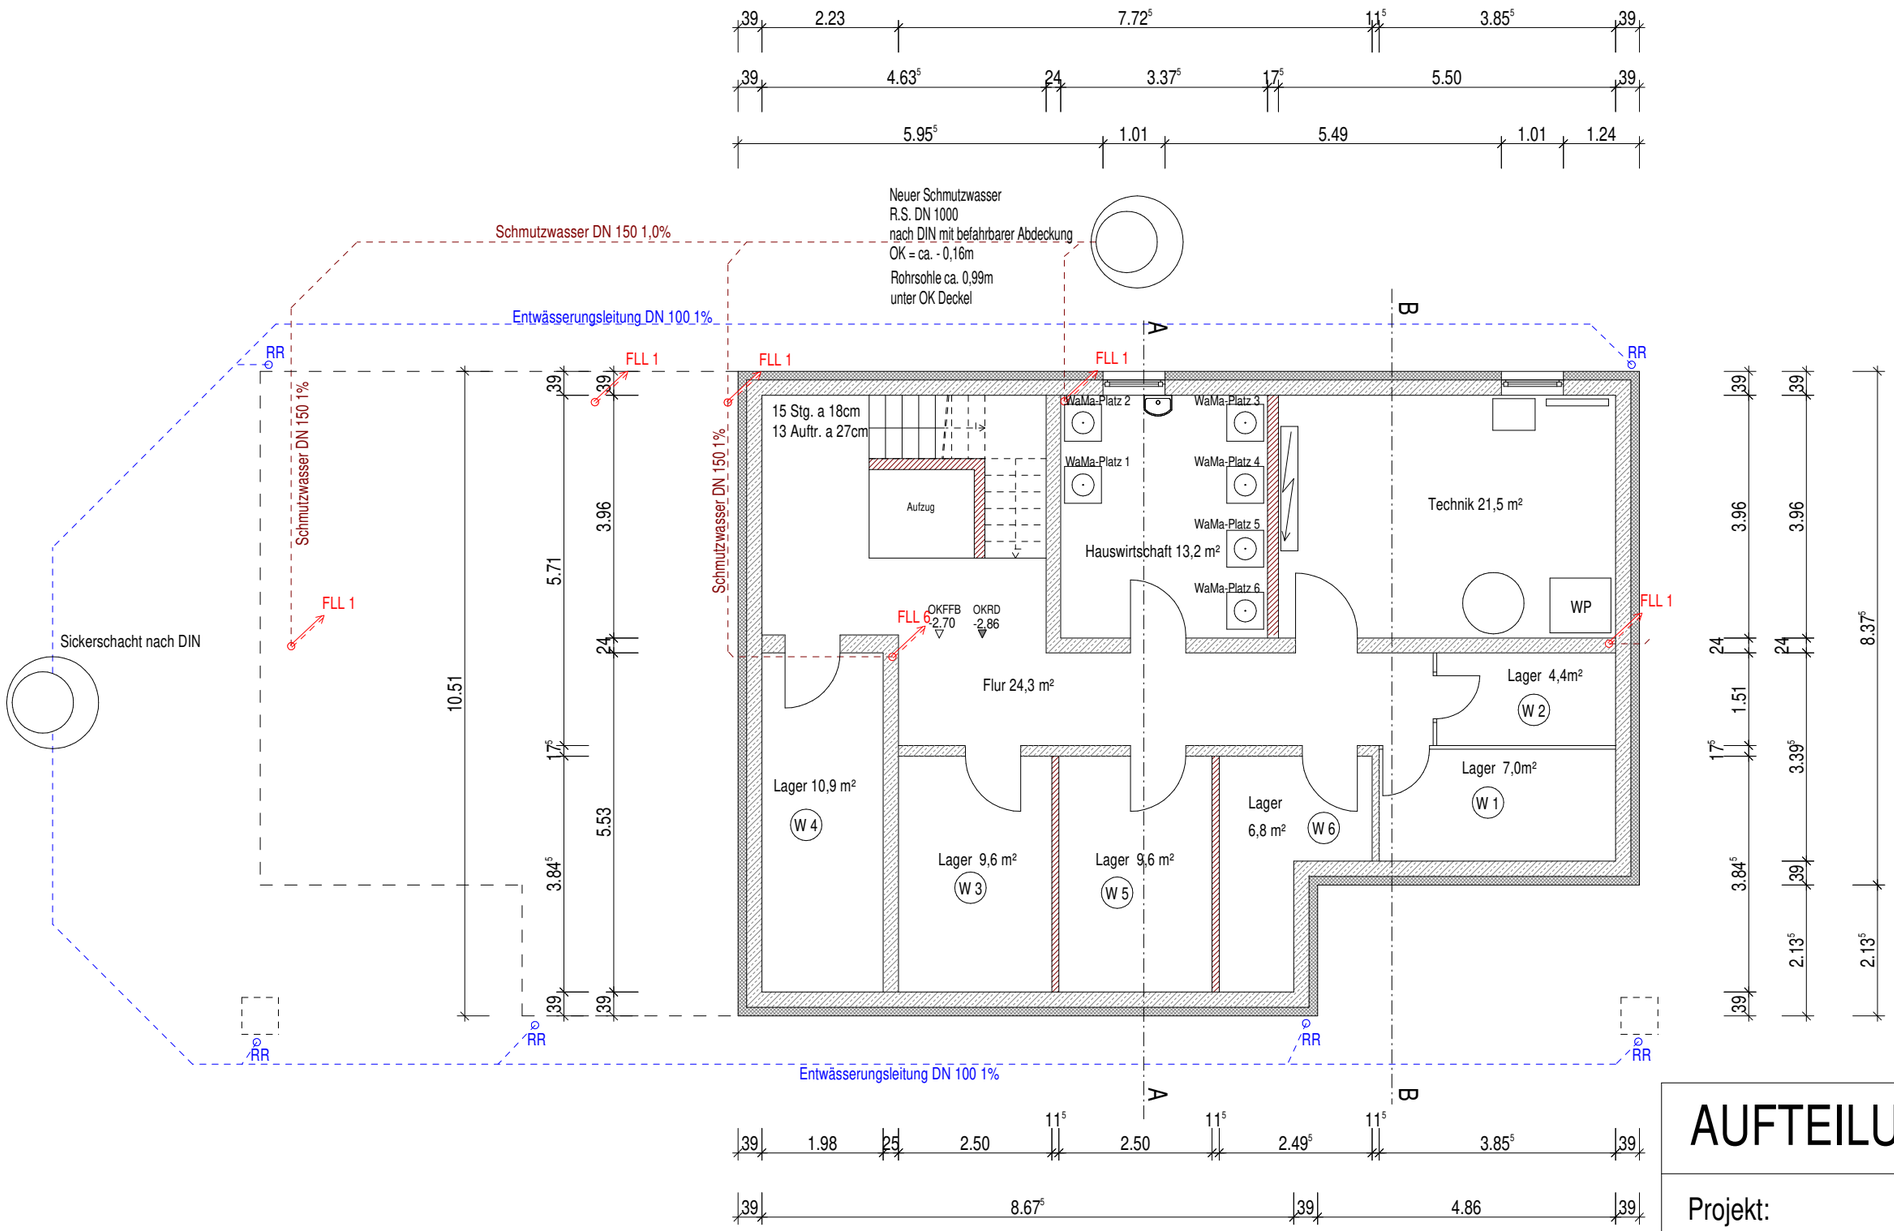

AUFTEILUNGSPLAN

Plan Nr.: 1 von 7

Projekt:	Sechsfamilienhaus mit zehn Stellplätzen Wappersdorfer Straße 1 92360 Mühlhausen Gemarkung: Mühlhausen; Flur-Nr.: 685/11
Bauherr und Grundstückseigentümer:	Anton Herrmann Vogelthal 21 92345 Dietfurt Unterschrift
Planinhalt: Grundriss KG:	Maßstab: 1:100
Entwurfsverfasser:	Wohnbau Herrmann GmbH Vogelthal 21 92345 Dietfurt
Planfertigung:	1.10.2024