



EG

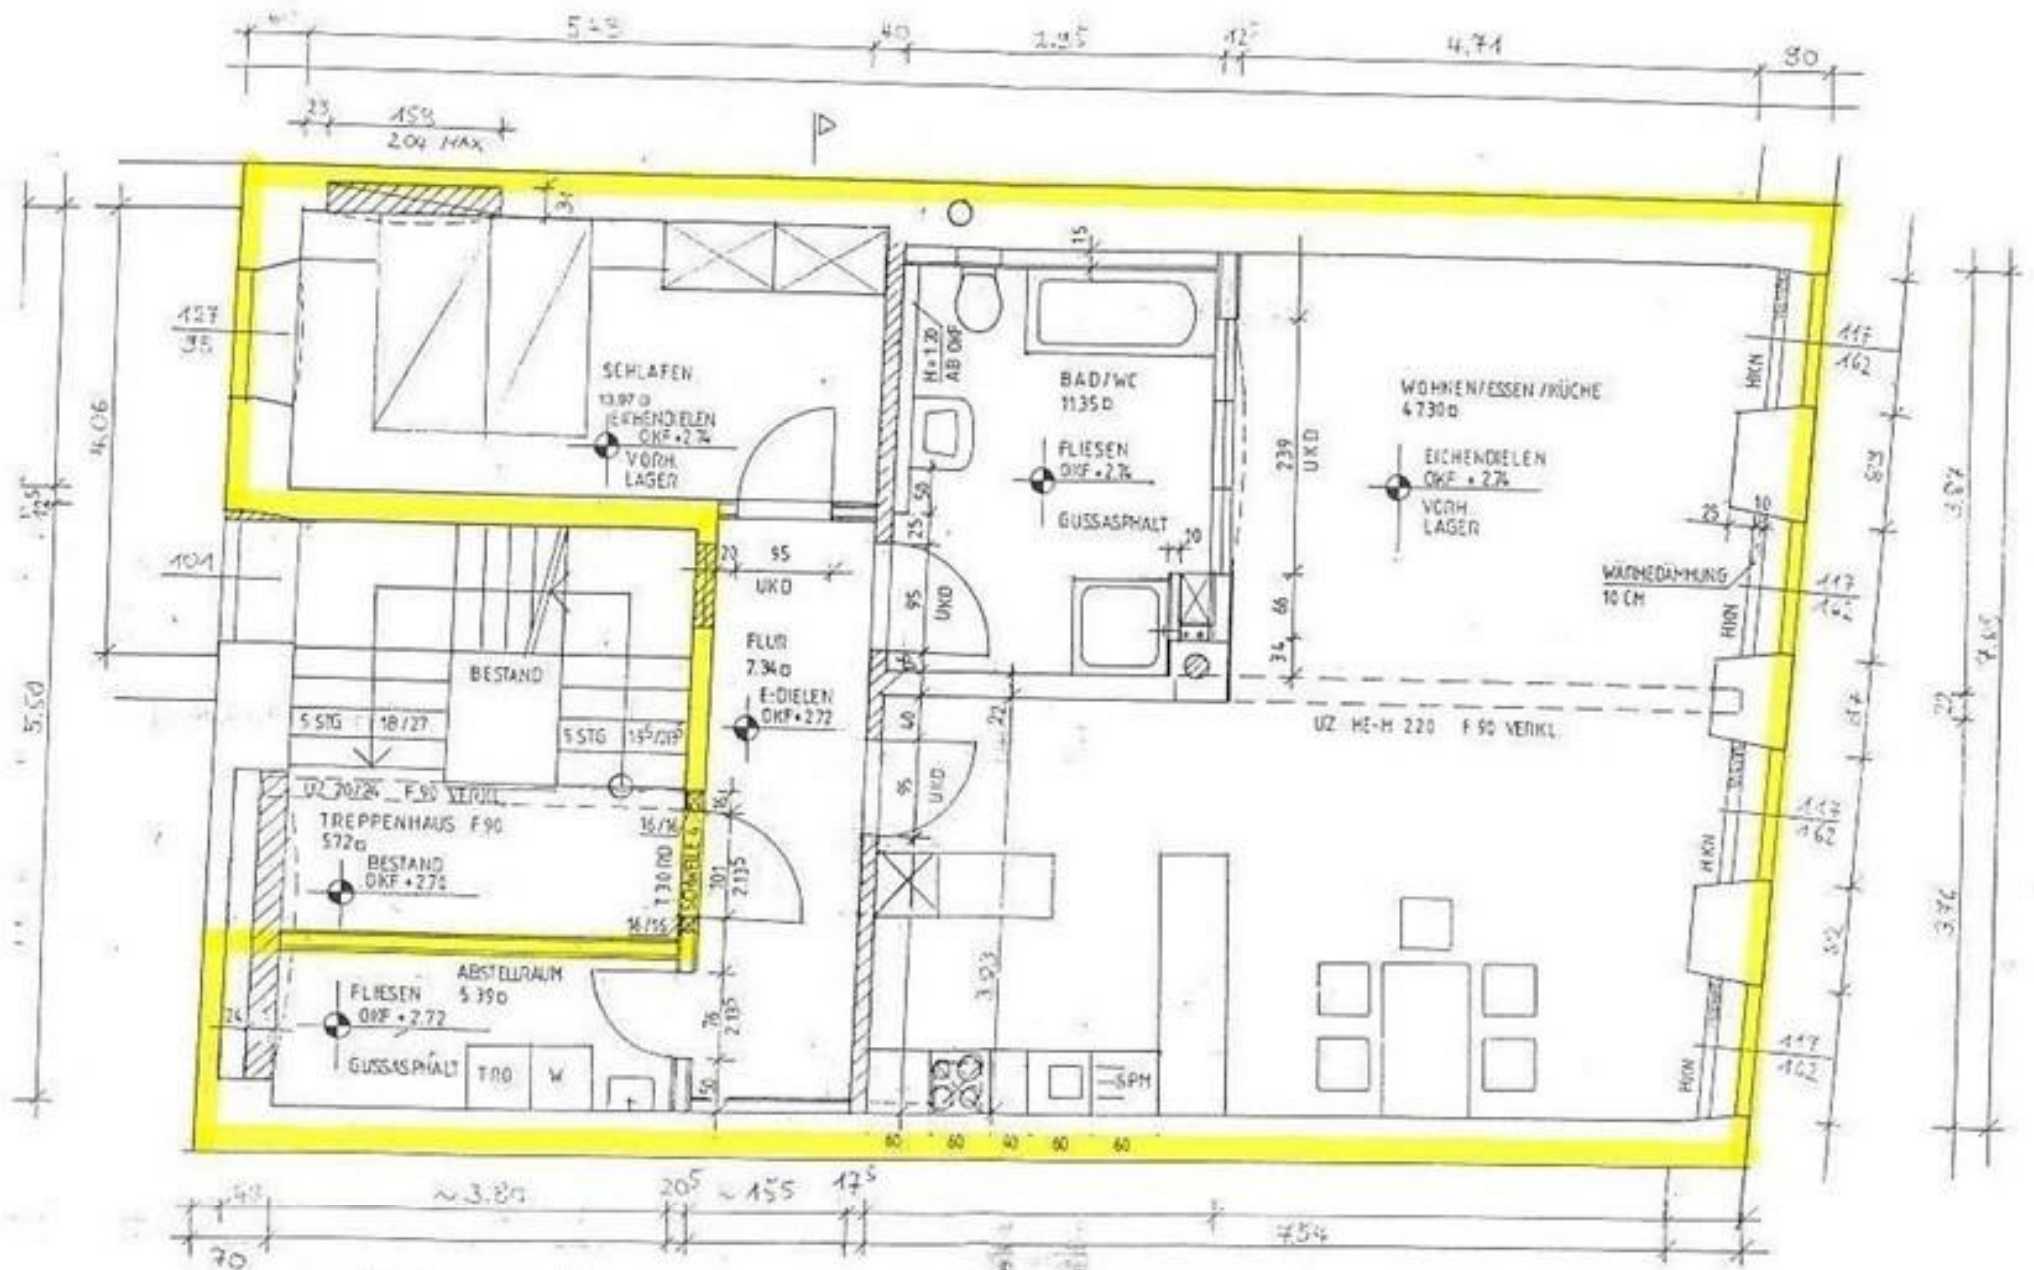




TÜRHOHEN AB OKF

BAUHERR			
BAUVORHABEN	Umbau und Sanierung des bestehenden Stadthauses in 83512 Wasserburg am Inn, Färbergasse 13		
PLANINHALT	Grundriß 1. Obergeschoß		Werkplan
MASSTAB	1 : 50	PLANNUMMER W 6	VERFASSER M. Düm

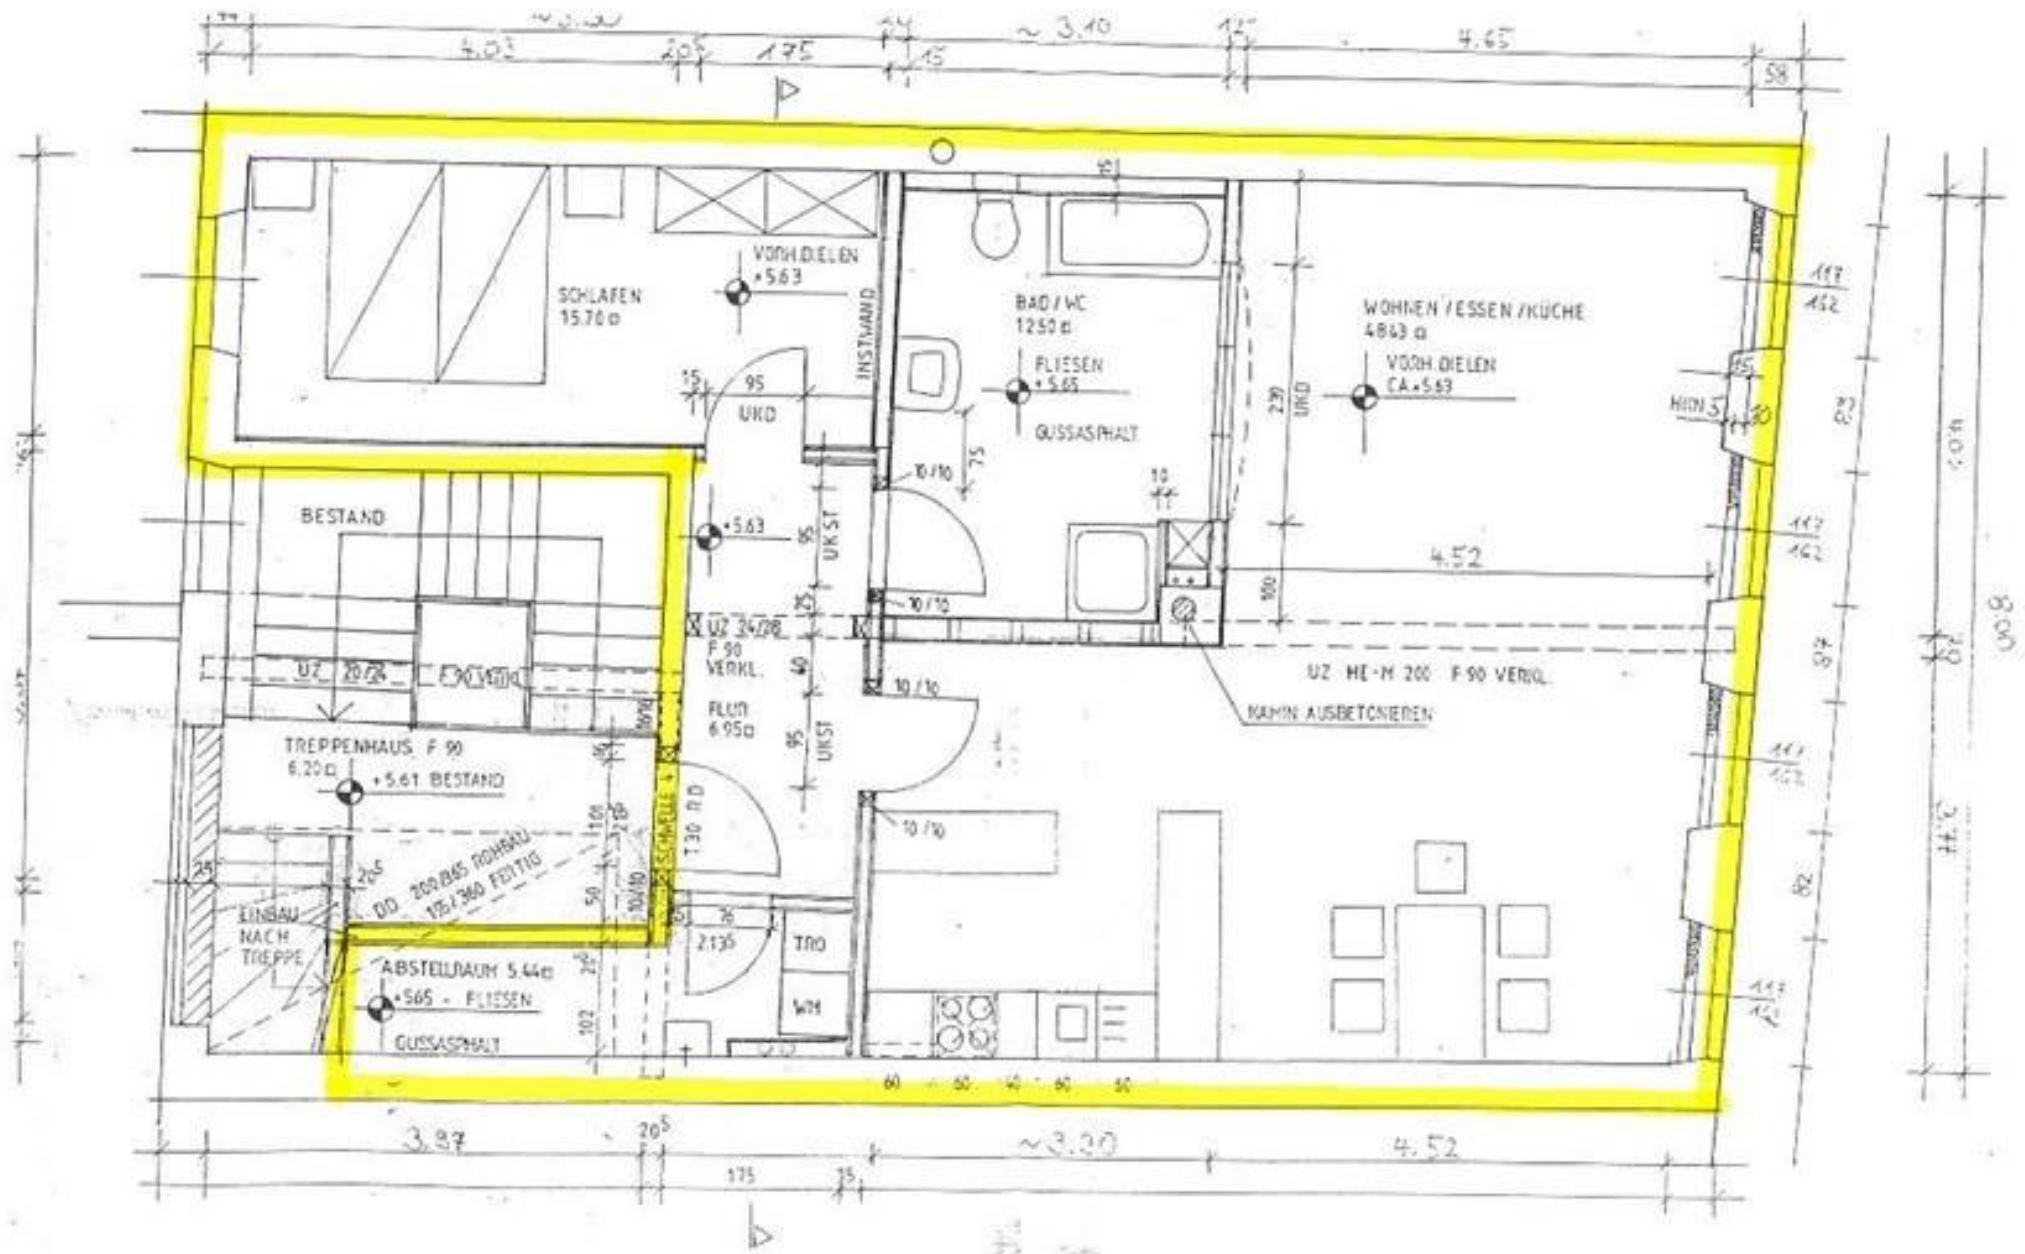


BAUHERR		
BAUVORHABEN	Umhaus und Sanierung des bestehenden Stadthauses in 83512 Wasserburg am Inn, Färbergasse 13	
PLANINHALT	Grundriß 2. Obergeschoß	Werkplan
MASSSTAB	1: 50	PLANNUMMER W 7   VERFASSER M. Dittl   DATUM 27.11.15



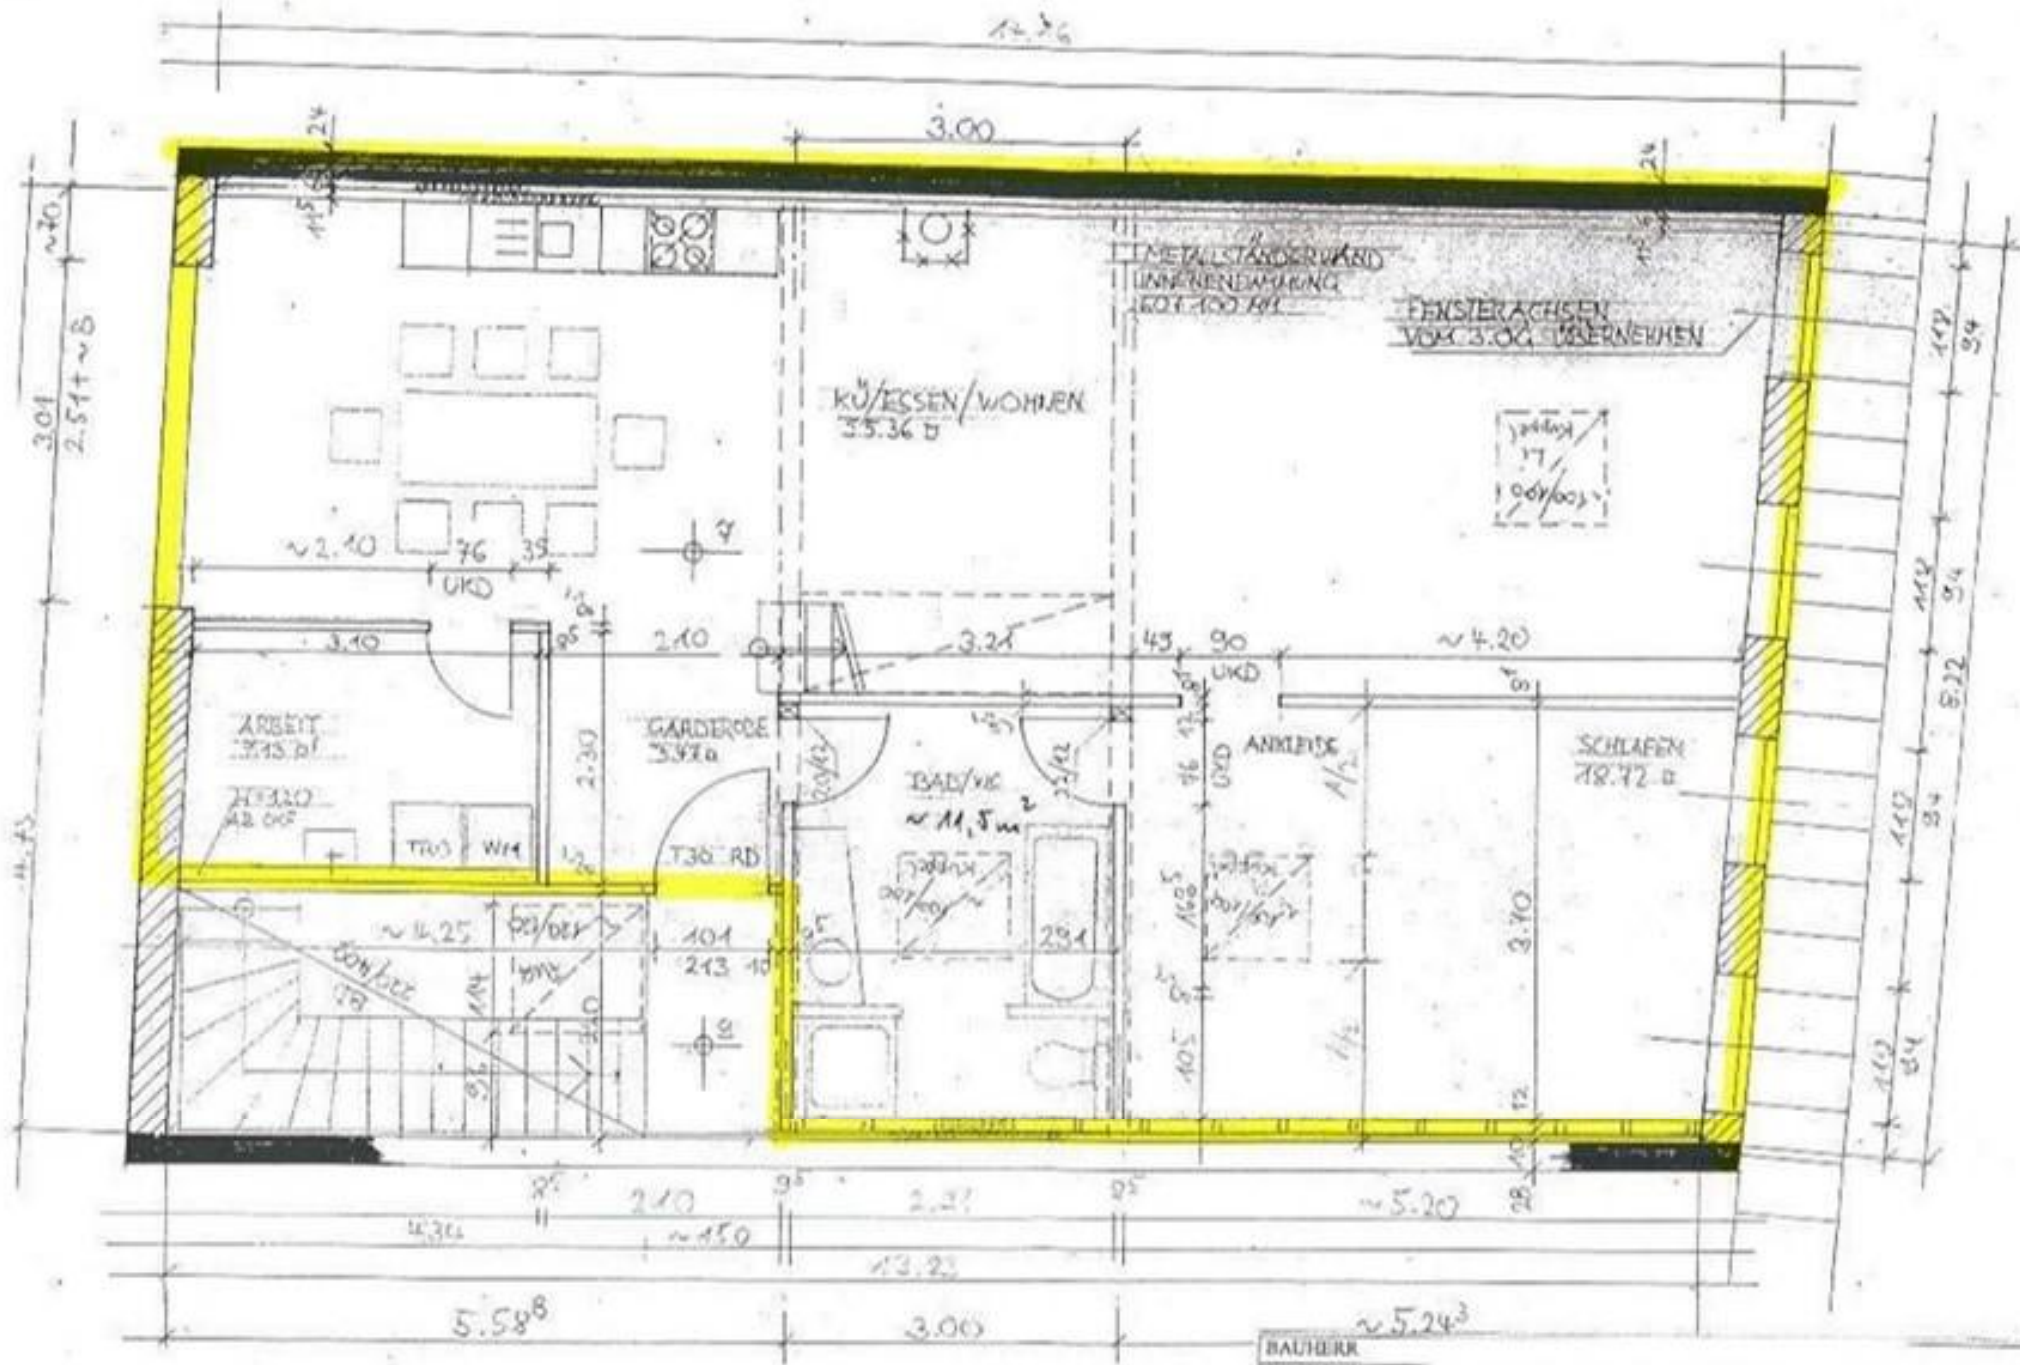

BAUHERR	
BAUVORHABEN	Umbau und Sanierung des bestehenden Stadthauses in 83512 Wasserburg am Inn
PLANNHALT	<b>Grundriß Dachgeschoss</b>
PLANNUMMER	W 1
VERFASSER	M. Dorn
DATE	14.11.2011

*M. Dorn*  
 MANICOR DORN

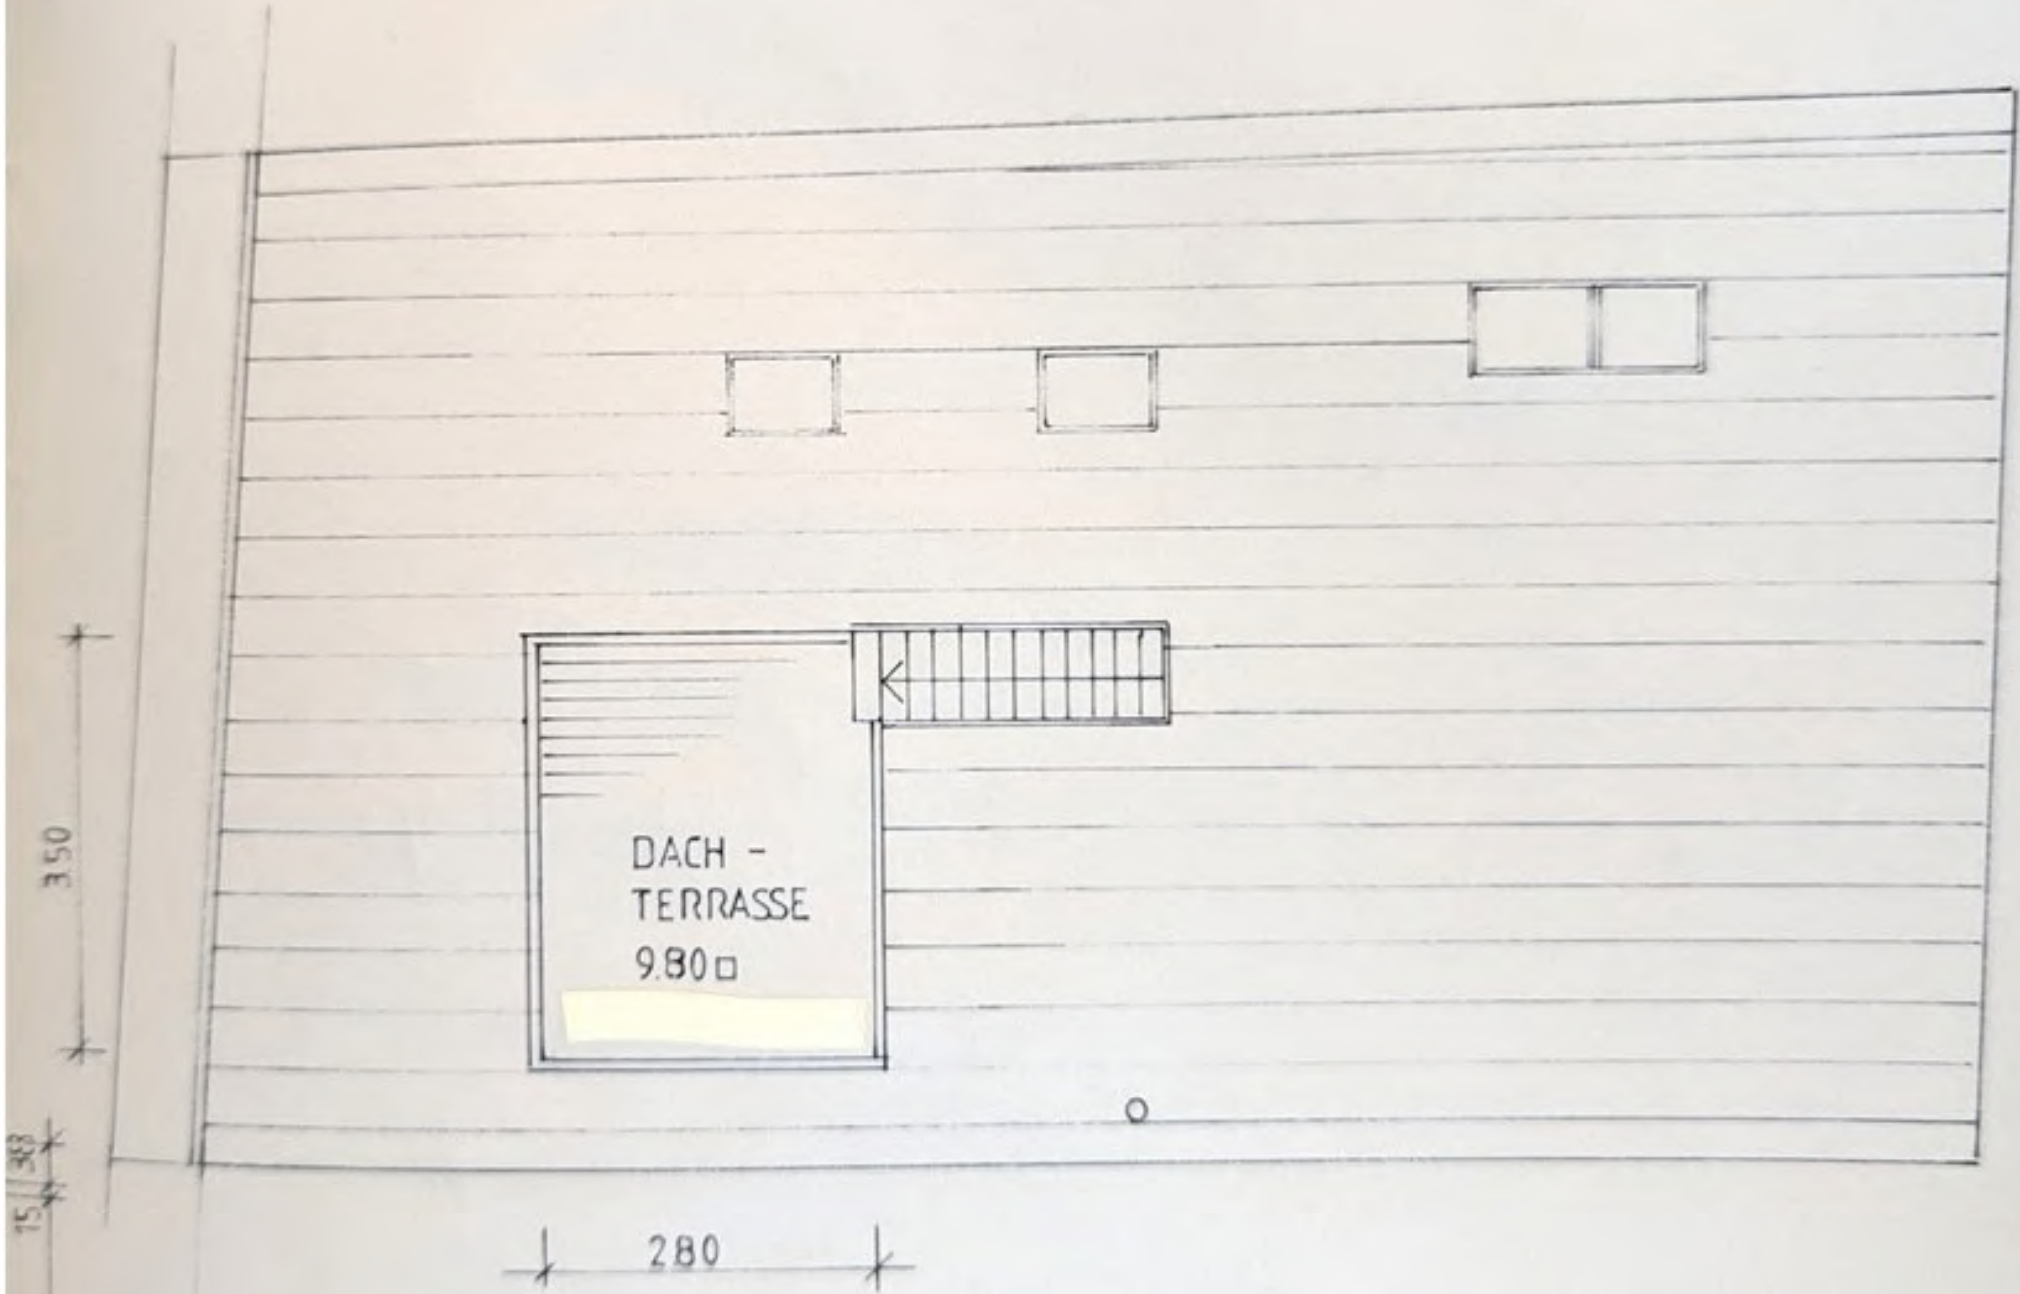


15/33

DACH -  
TERRASSE  
9.80

DACH




FÄRBERGASSE

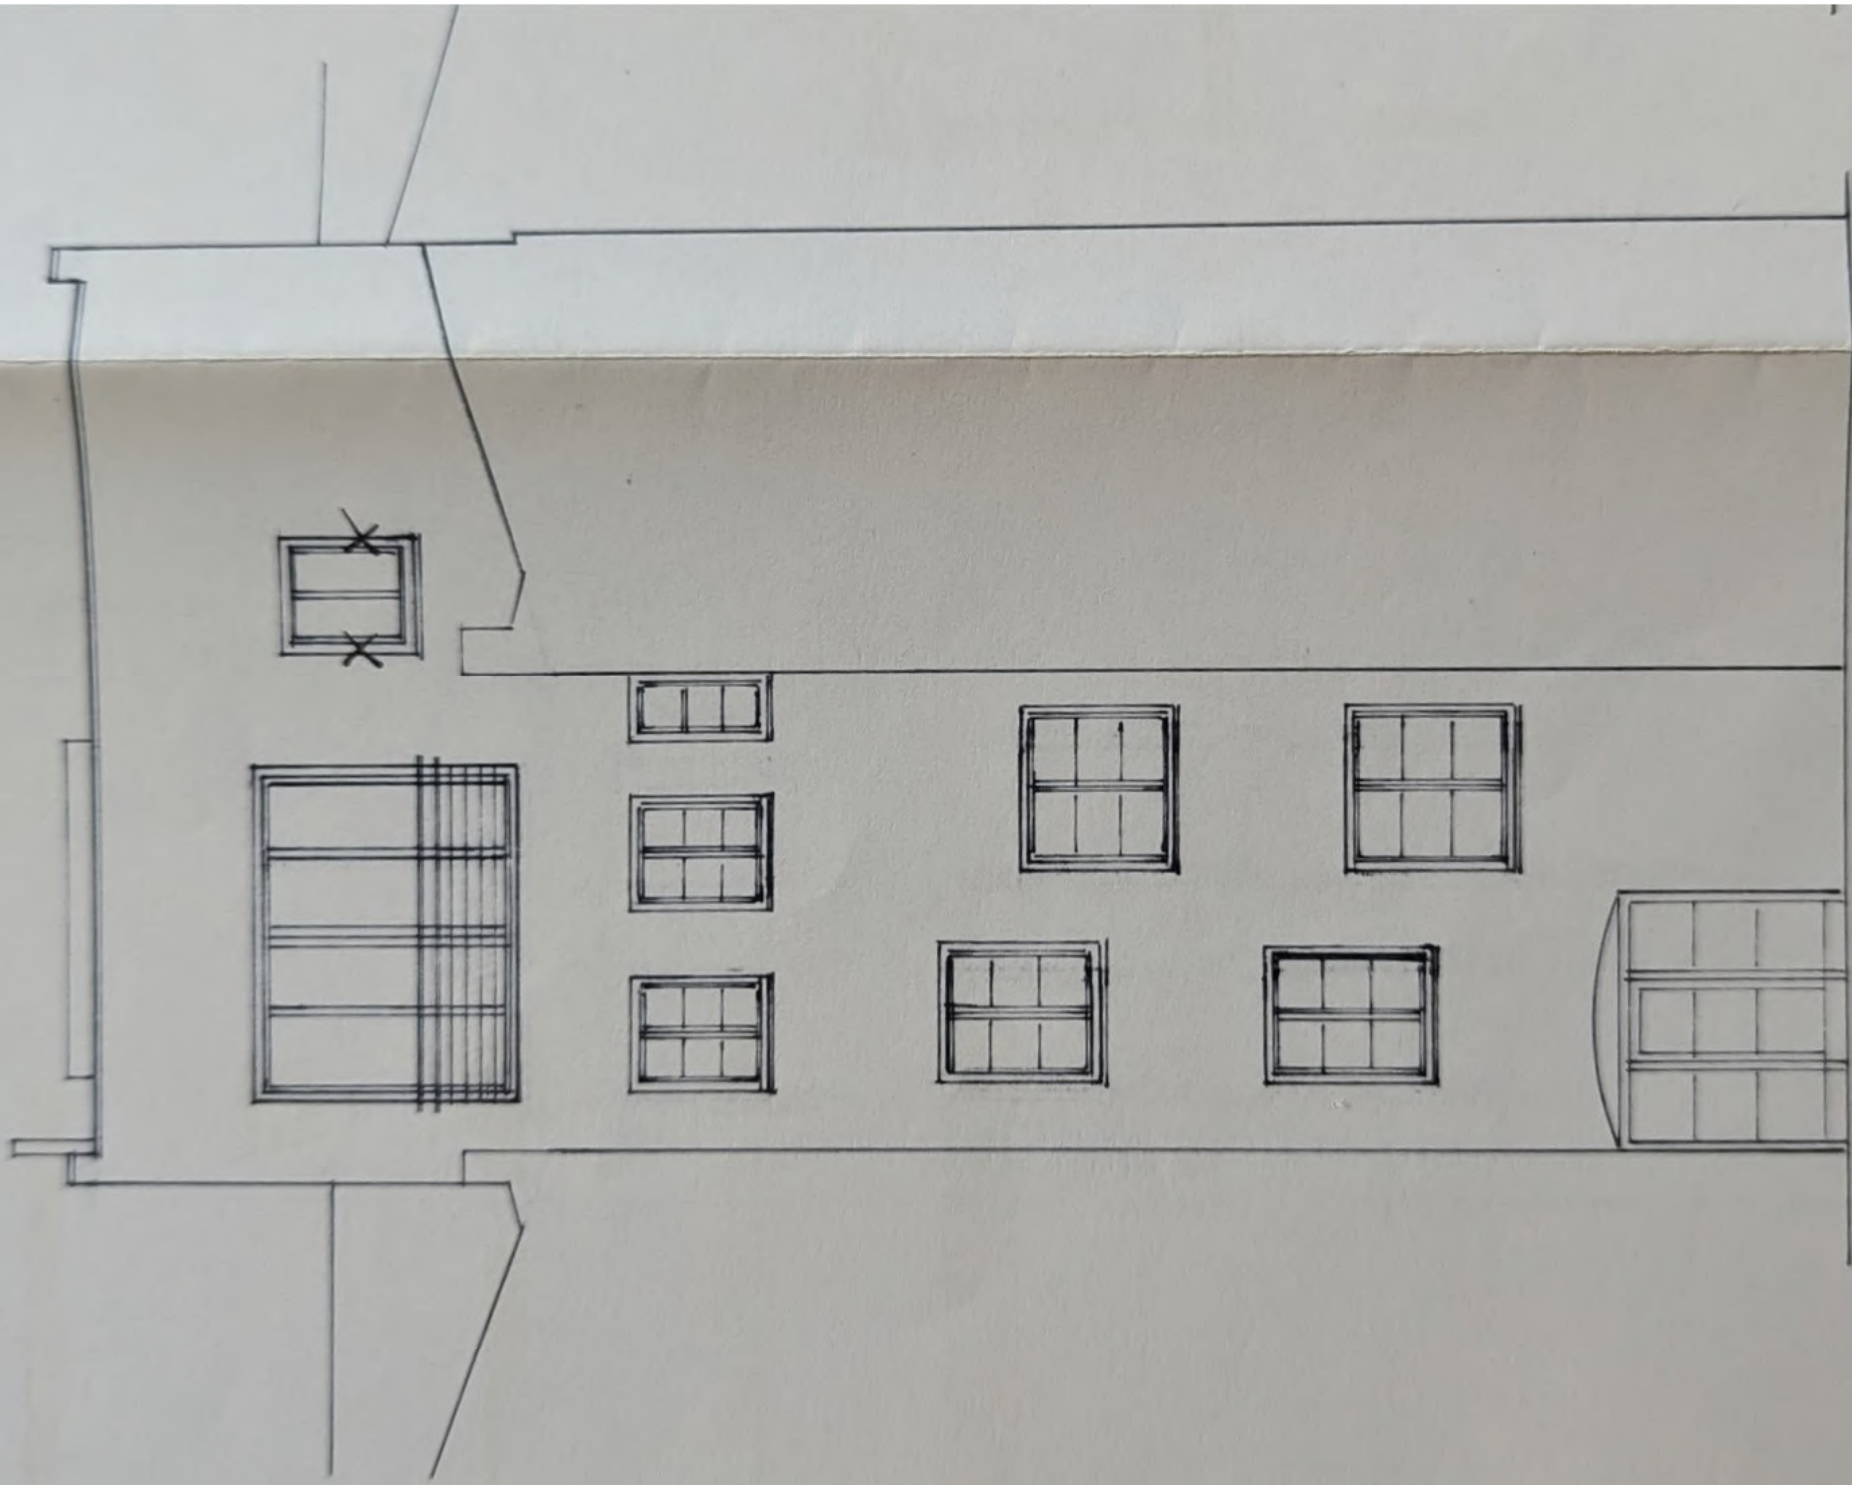

HOF



BLECHDACH  
6° DACHNEIGUNG

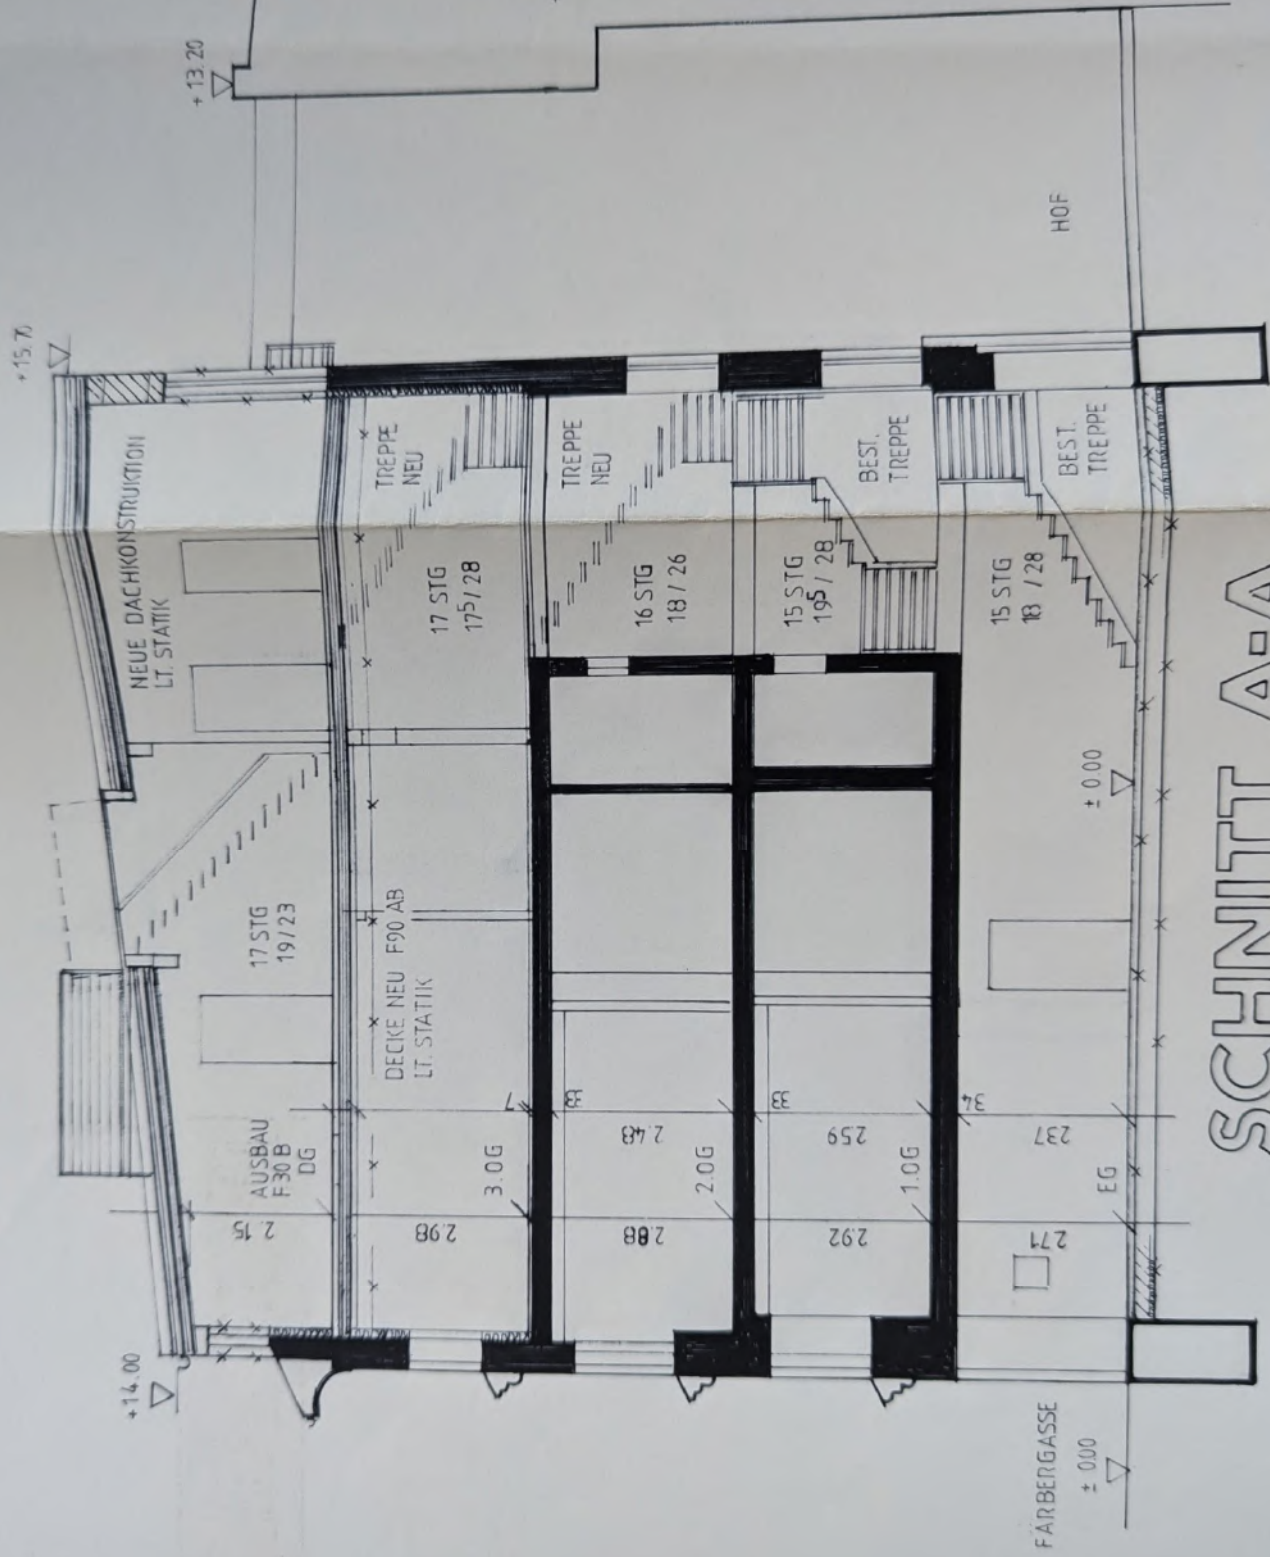

SCHNITT A-A