M 1/ 100

Grundriss Erdgeschoss

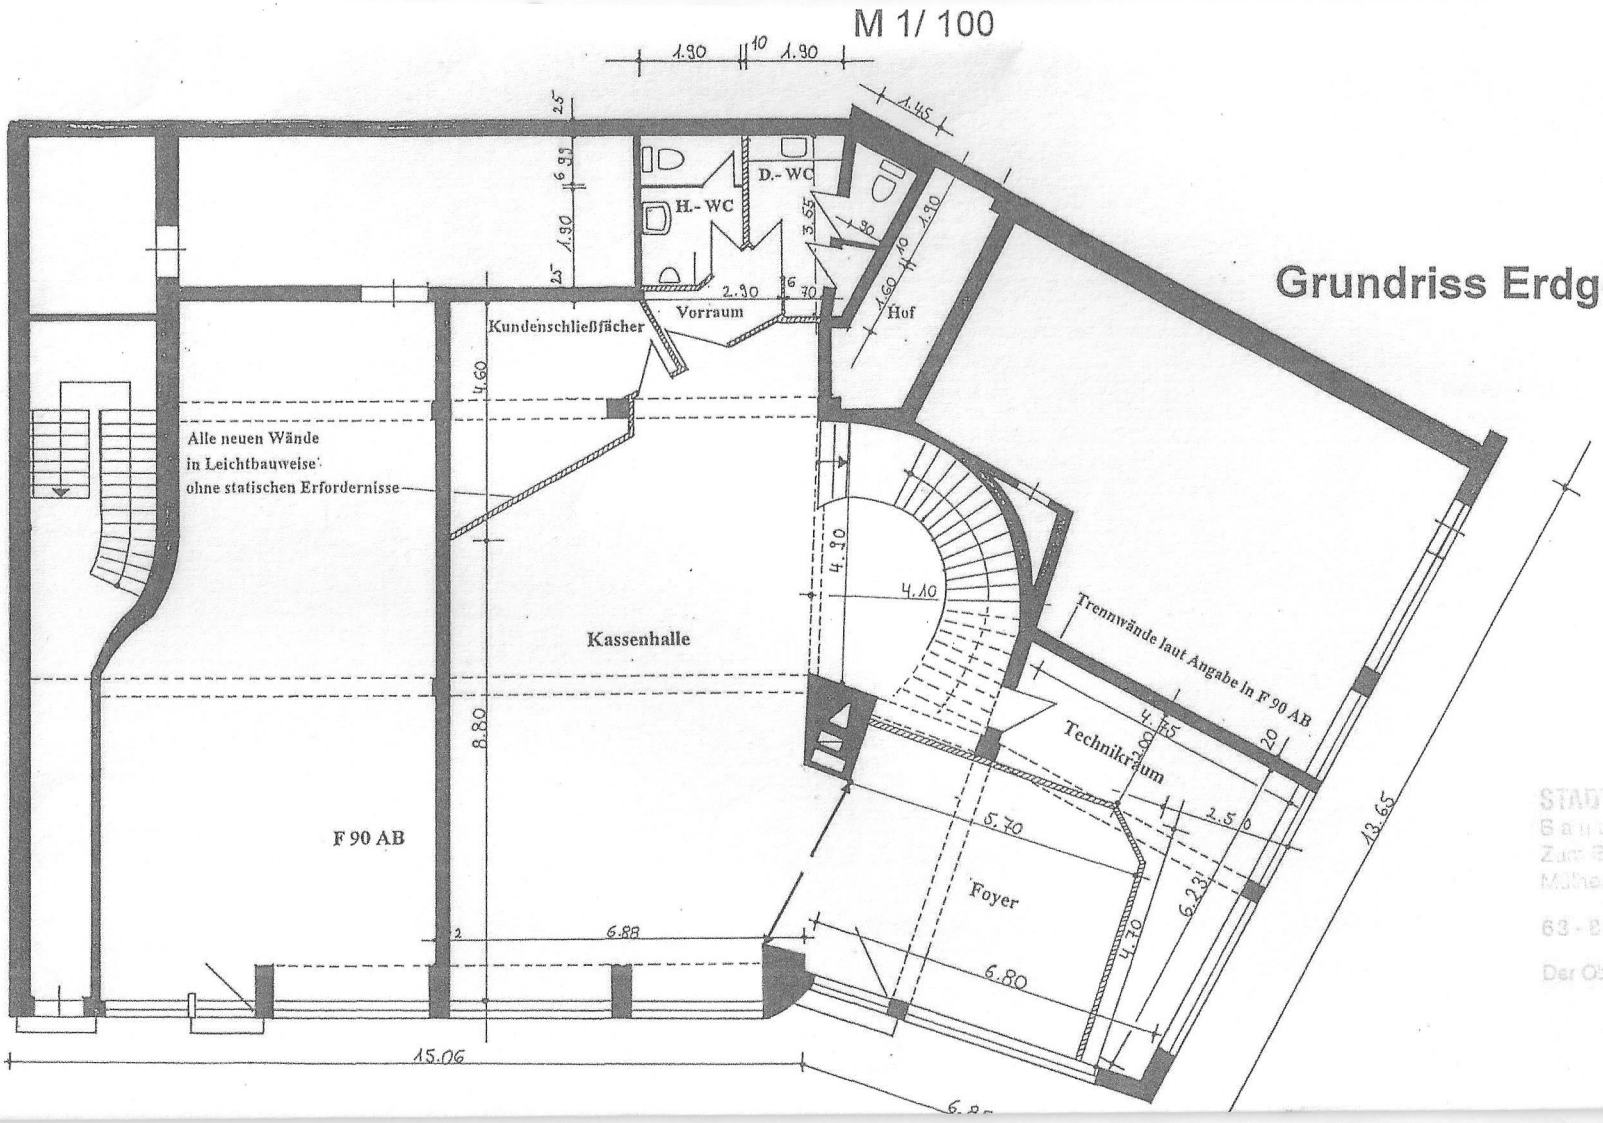

STADT MÜLHEIM AN DER RUHR
Bauaufsichtsbehörde
Zum Bescheid
Mülheim an der Ruhr, den
63 - 63
7404
Der Oberstadtdirektor - Bauaufsichtsamt -