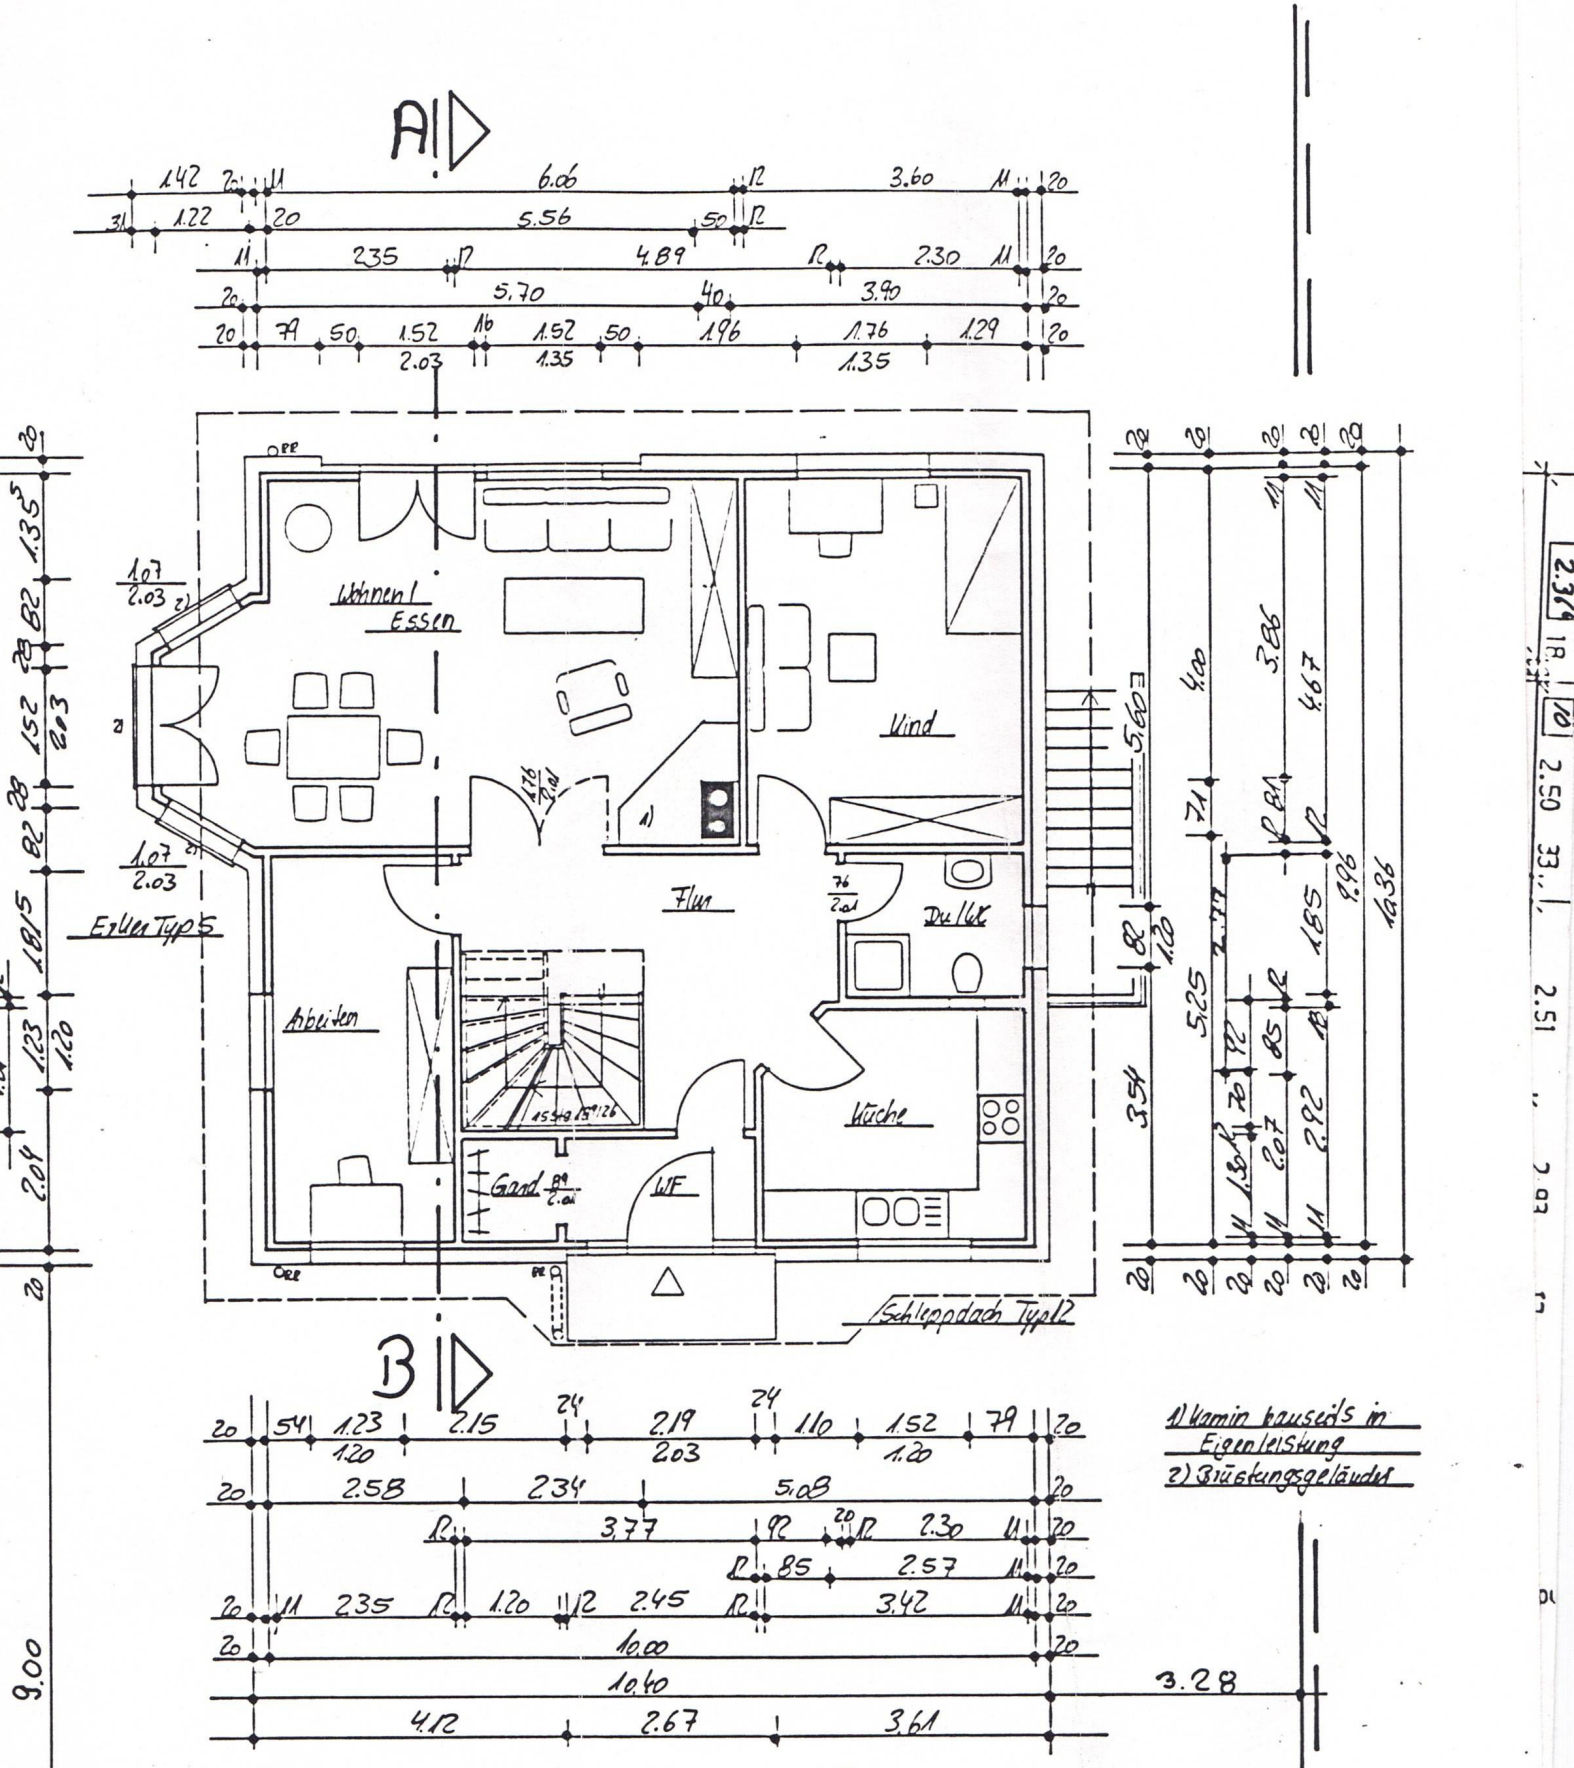
A
B
Wohnen / Essen
Flur
Kind
Arbeiten
Küche
Gard.
WF
Du/WC
Eingang Typ S
Schleppdach Typ 2
1) Kamin bauseits in Eigenleistung
2) Brüstungsgeländer
Erdgeschoß