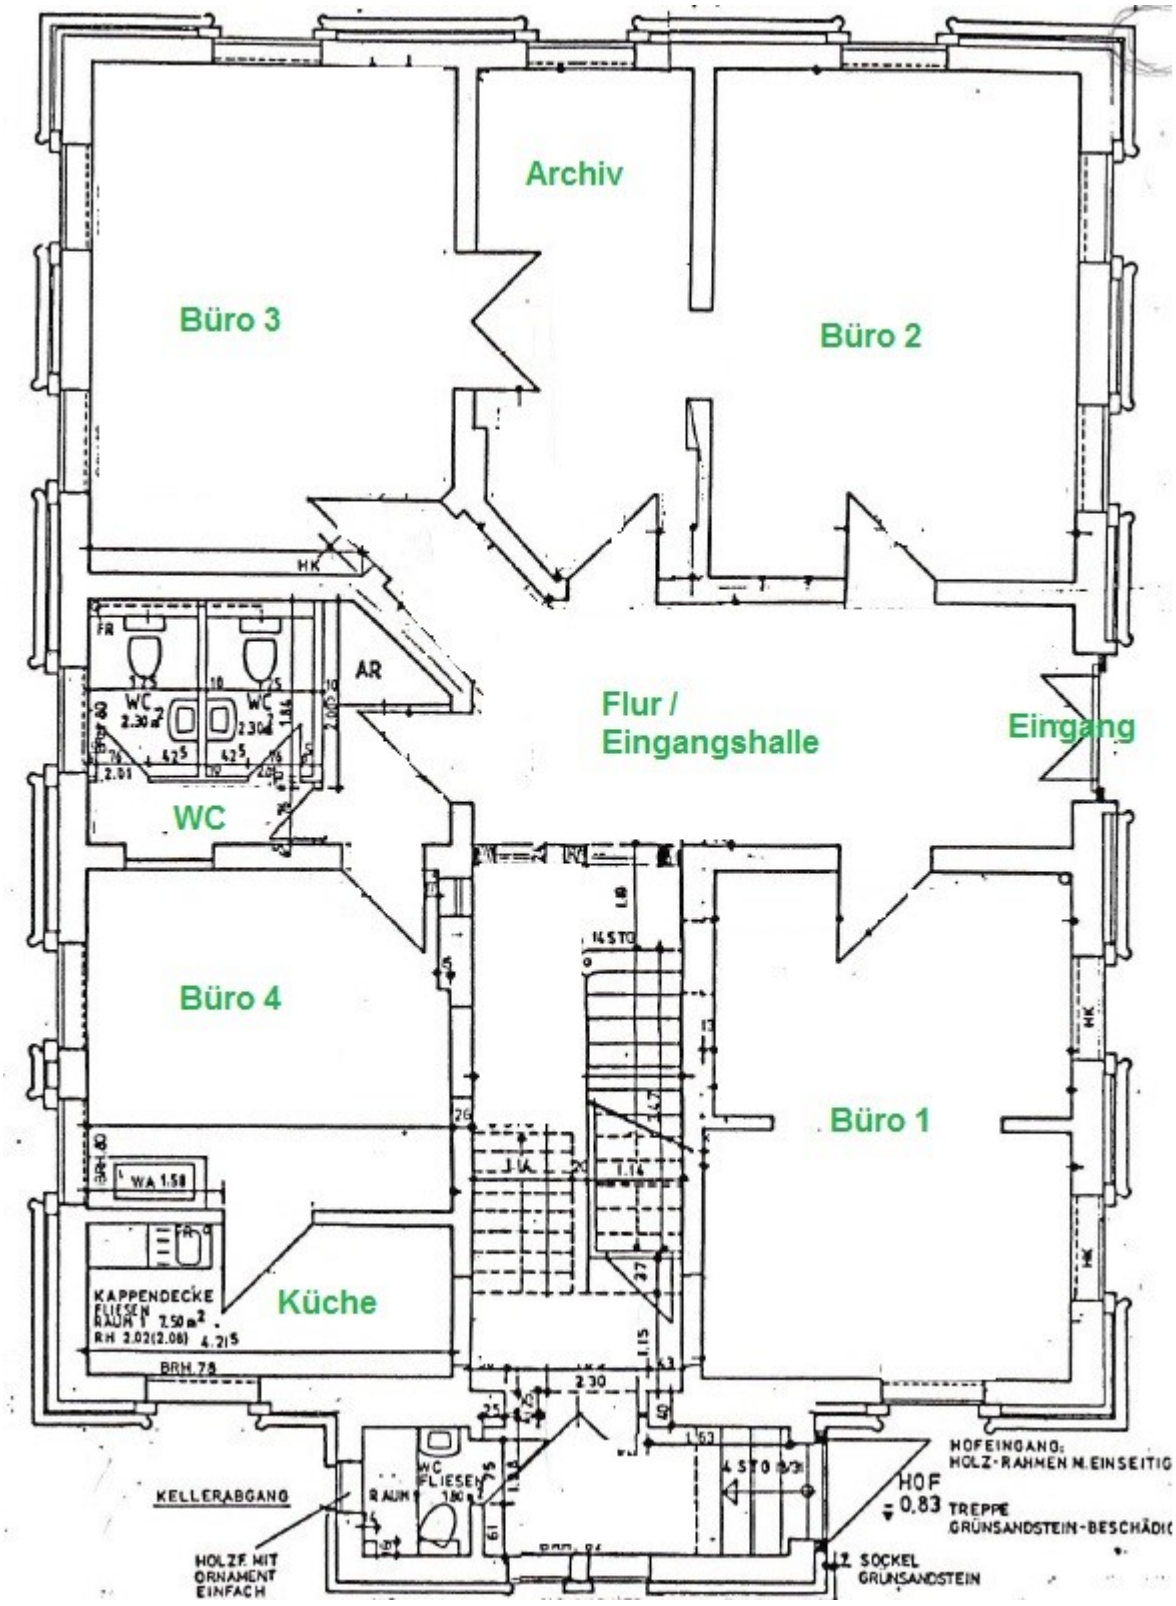
Archiv
Büro 3
Büro 2
HK
FR
WC
2.30 m²
WC
2.30 m²
AR
Flur /
Eingangshalle
Eingang
WC
Büro 4
14 STO
Büro 1
WA 1.58
KAPPENDECKE
FLIESEN
RAUM 1 7.50 m²
RH 2.02(2.08) 4.215
BRH 75
Küche
2.30
KELLERABGANG
RAUM
WC
FLIESEN
HOF
± 0.83
HOFEINGANG:
HOLZ-RAHMEN M. EINSEITIG
TREPPE
GRÜNSANDSTEIN-BESCHÄDI
HOLZF. MIT
ORNAMENT
EINFACH
SOCKEL
GRÜNSANDSTEIN