


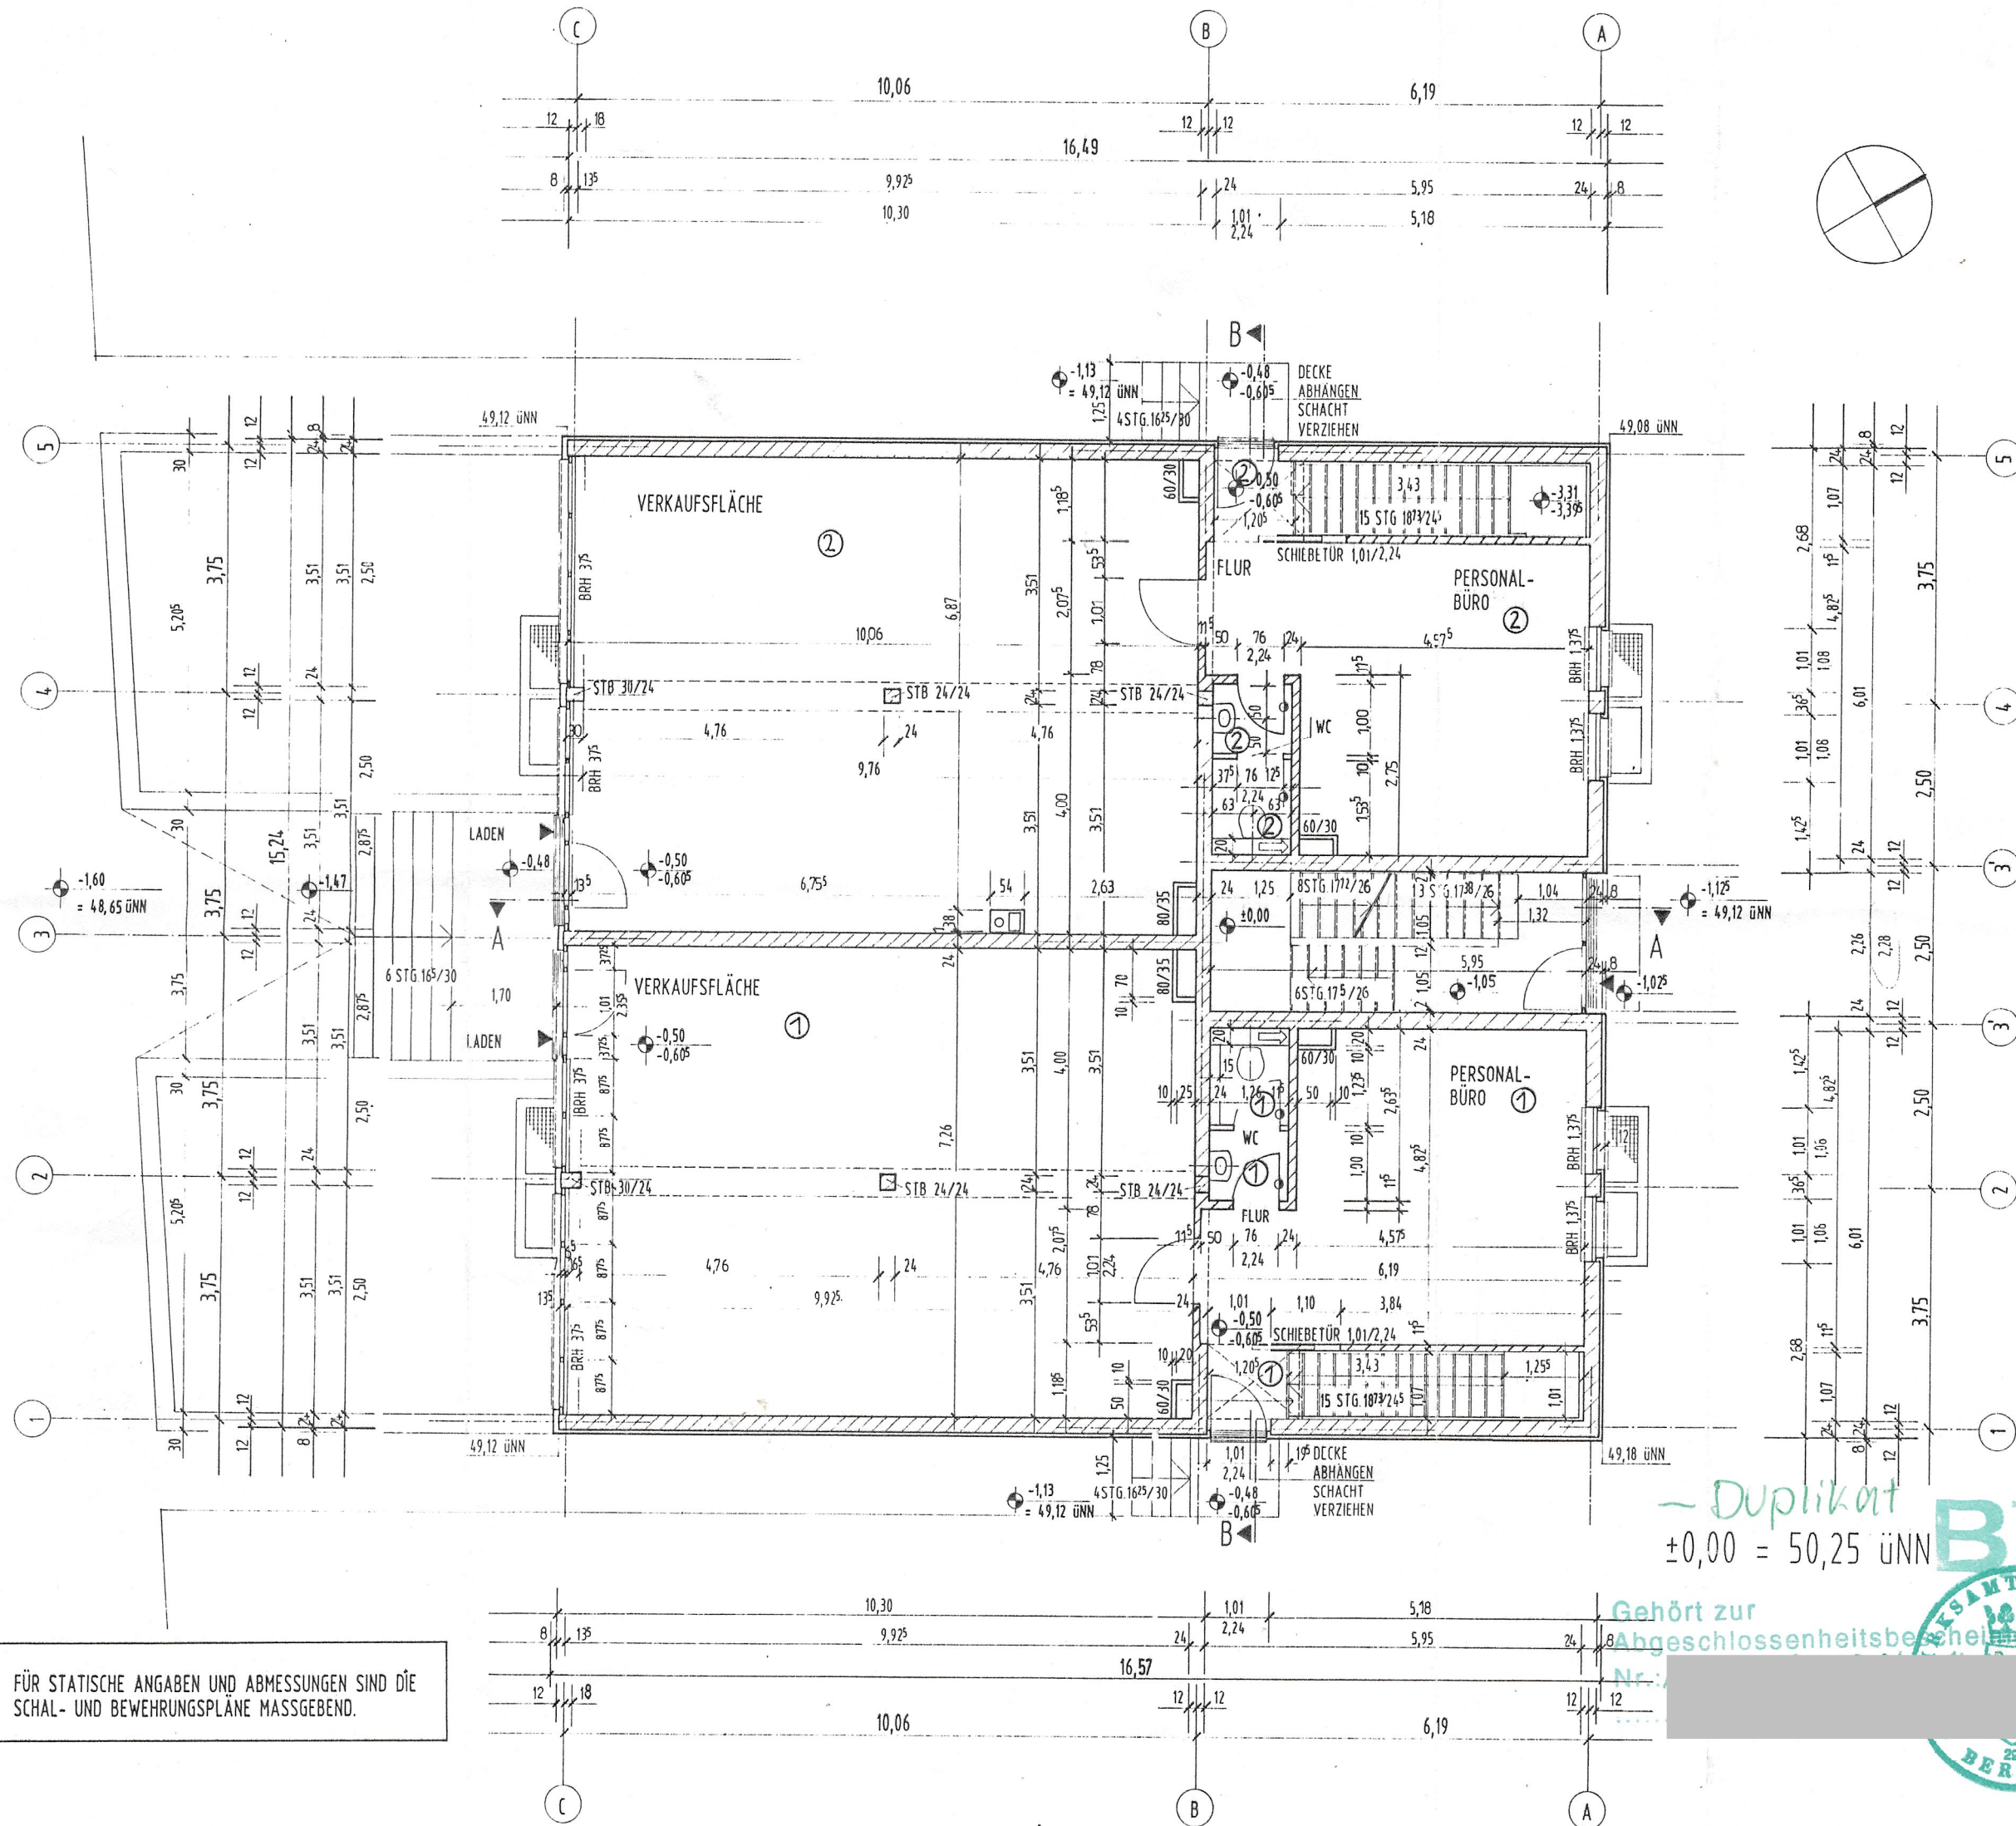


LEGENDE

- MAUERWERK
- STAHLBETON
- LEICHTBAUTRENNWÄNDE
- DD
- BD
- WD
- SWS, WA
- TÜR MIT BELÜFTUNGSÖFFNUNG
- TÜR MIT OBERLICHT
- INNENLIEGENDE SANITÄRRÄUME ERHALTEN MECHANISCHE LUFTUNG

BRH UND TÜRHOHEN BEZIEHEN SICH AUF OKR

A	D
B	E
C	F

ALLE MASSE SIND ZU PRÜFEN UND UNSTIMMIGKEITEN MIT DEM ARCHitekten ZU KLÄREN.

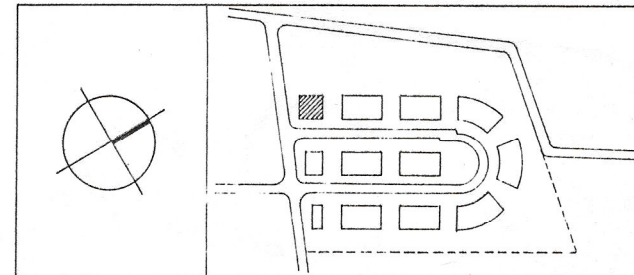

PROJEKT	WOHN-PARK BERLIN-KAROW HAUS 1
BAUHERR	[Redacted] 01.09.1995
ARCHITEKT	[Redacted]
PROJEKTLEITUNG	[Redacted]

BEZEICHNUNG	ERDGESCHOSS
MASSTAB	1:100
BLATT-GR.	885/615
DATUM	22.02.1995
GEZEICHNET	[Redacted]

FÜR STATISCHE ANGABEN UND ABMESSUNGEN SIND DIE SCHAL- UND BEWEHRUNGSPLÄNE MASSGEBEND.

- Duplikat
±0,00 = 50,25 üNN

Gehört zur Abgeschlossenheitsbescheinigung

