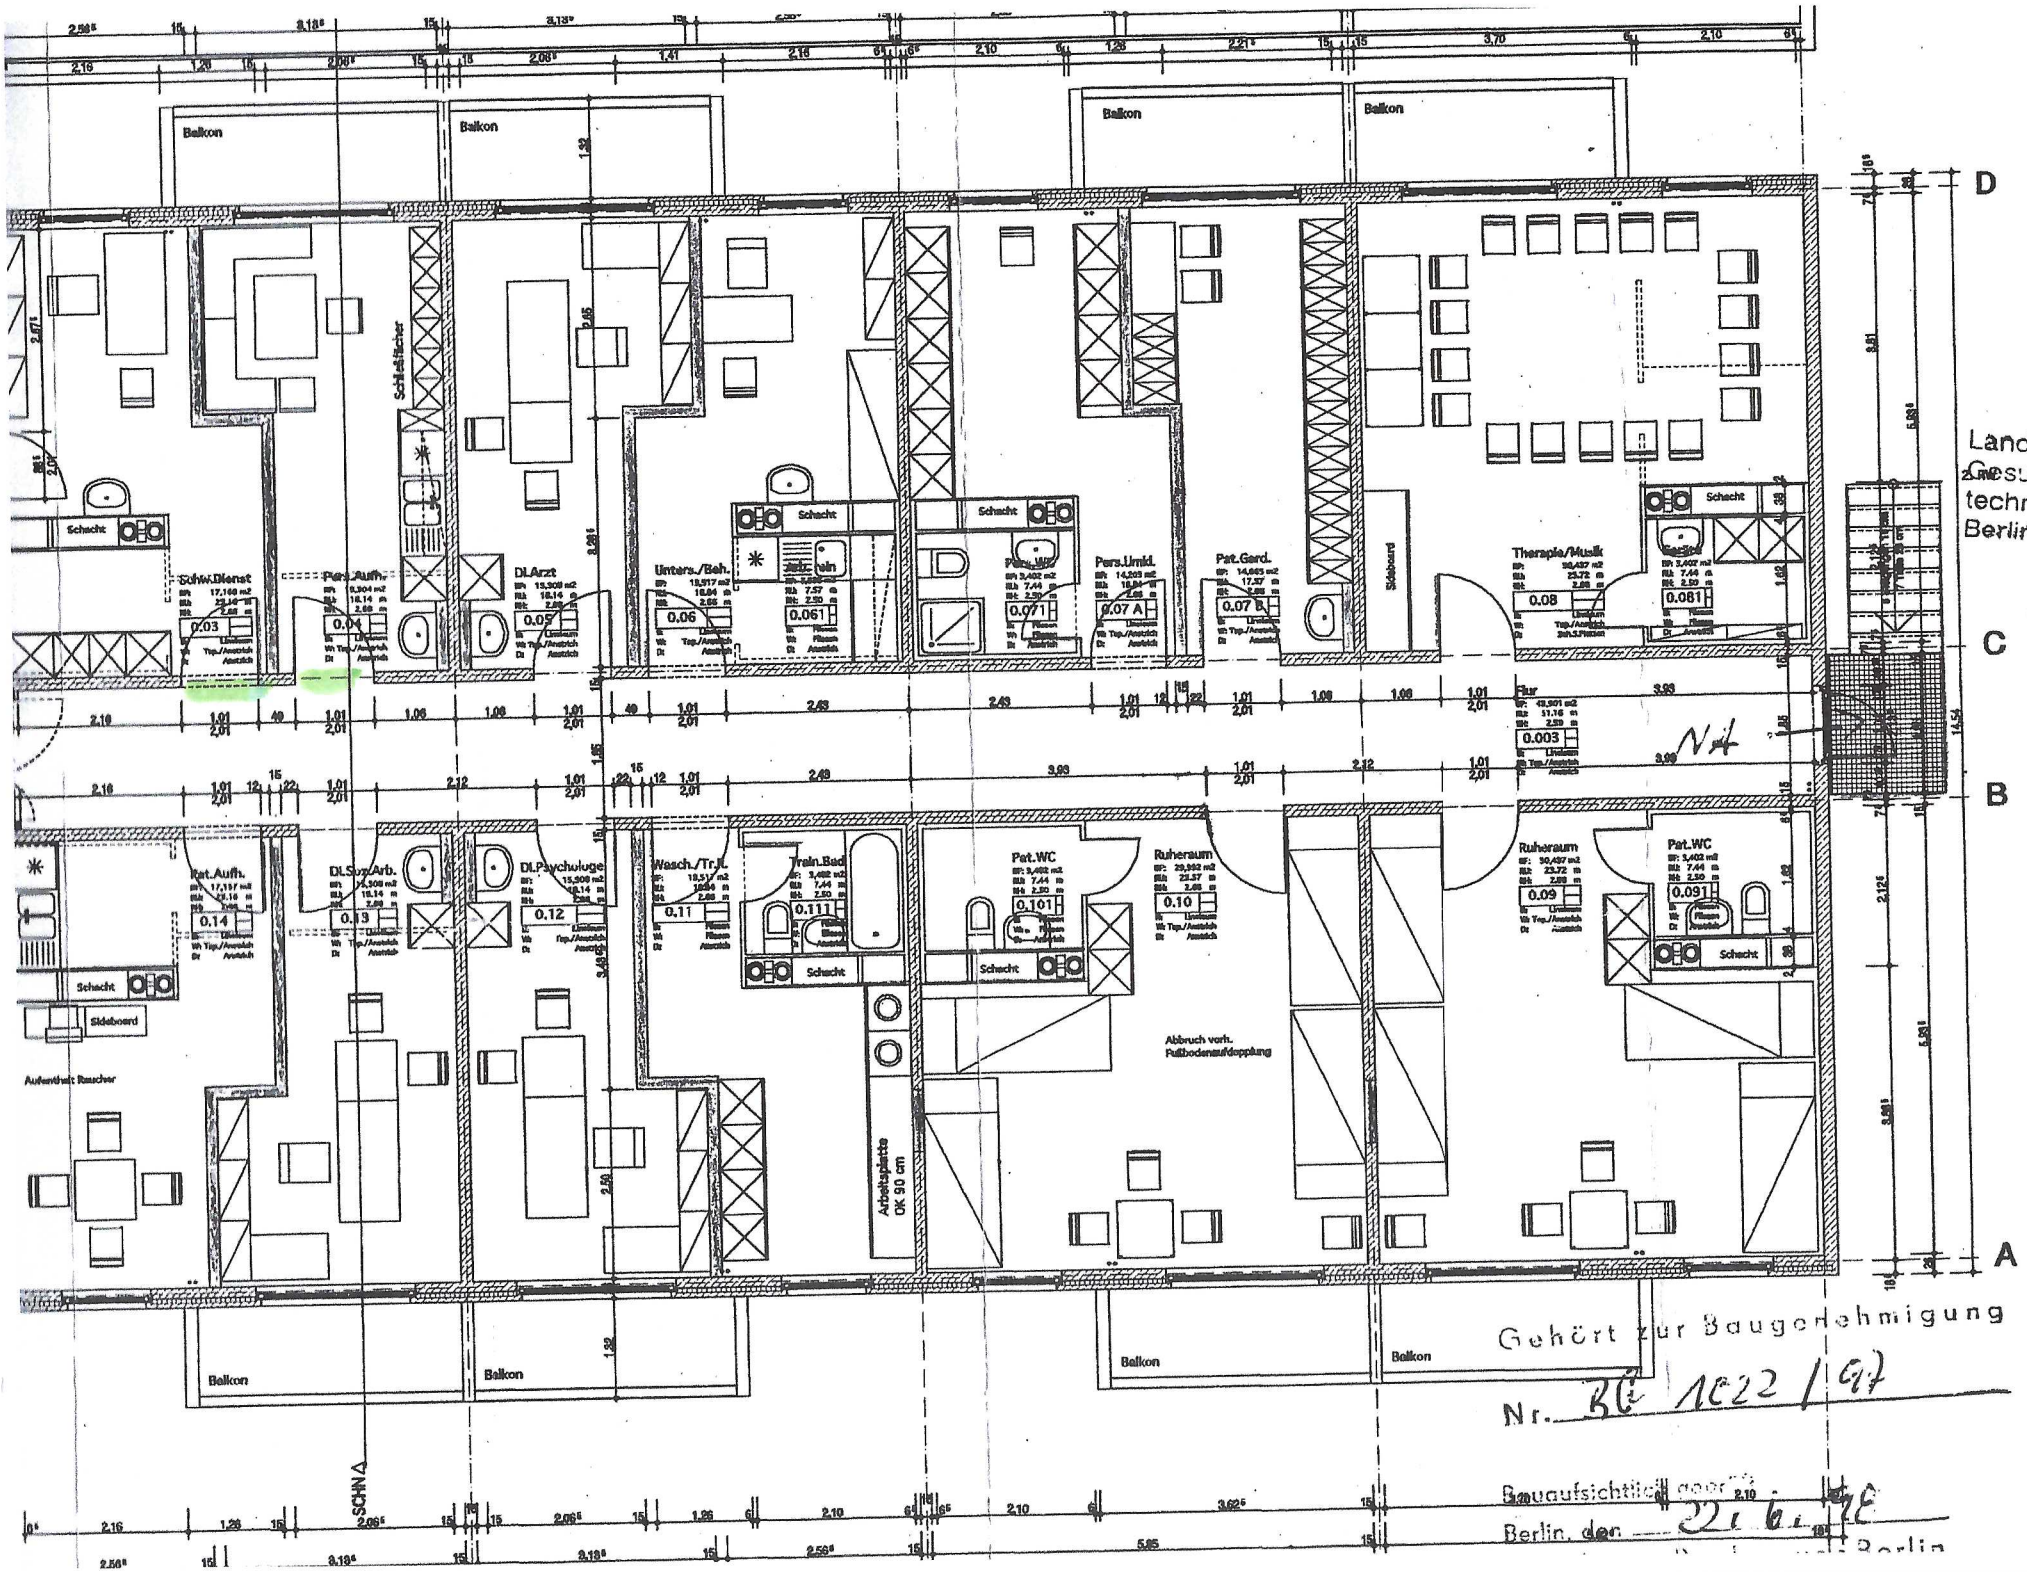

Landesamt für Arbe
Gesundheitsschutz
technische Sicherhe
Berlin, den 11.2
i.A.

Gehört zur Baugenehmigung
Nr. BC 1022/97
Bauaufsichtlich geprüft
Berlin, den 21.6.98

Ebene EG

KLINIKUM

Bauvorhaben
Psychiatrische Ta
Umbau Schwester

Bauherr
Klinikum Buch
Krankenhausbetri
Wiltbergstraße 50,
Tel. 9401-2513

Bauort
Schwesternwohnh
Schloßallee 3, 13

Architekt
BEYER . PARTN
Dipl.-Ing. - Archit
Klaus-Groth-Stra
Tel. 030 / 3061 3