


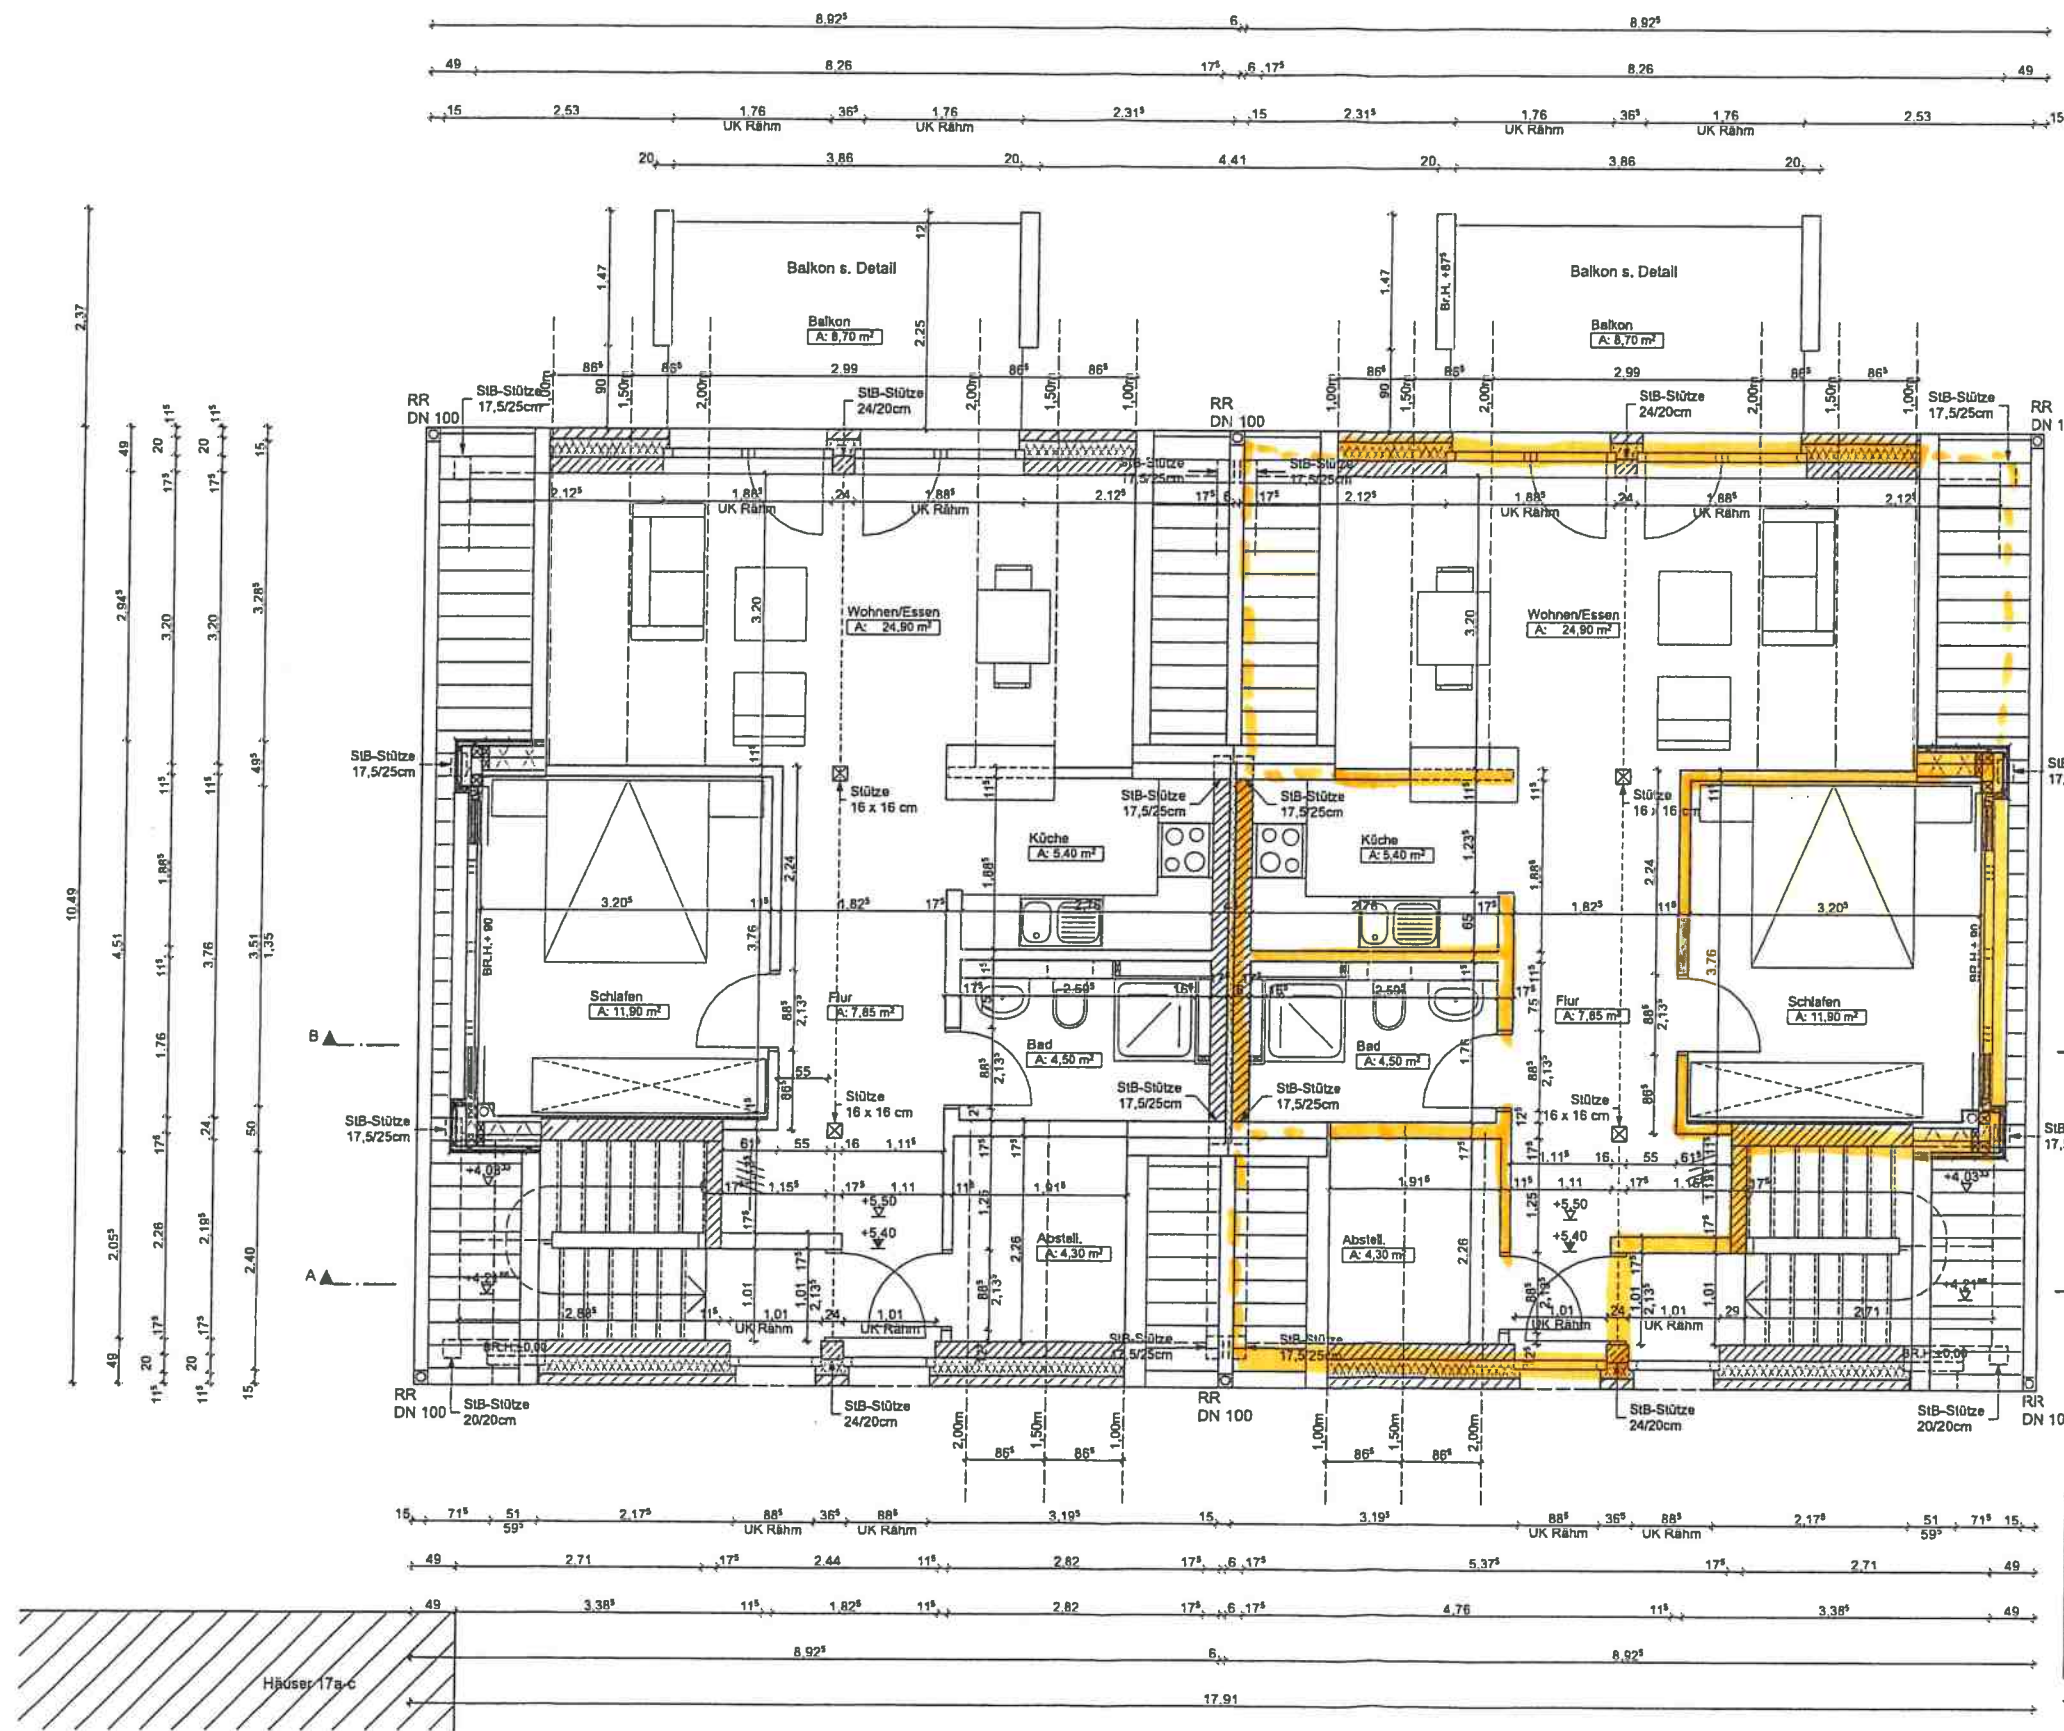

- Balkone siehe Detail
 Badplanung siehe Detail
- abgehängte Decke lt. H. = 2,30m
 - Stahlbeton lt. Statik
 - Kalksandsteinmauerwerk lt. Statik
 - Verblendmauerwerk lt. Ausschreibung

Höhenbezug ±0,00 = 48,25 mÜNN

INDEX	DATUM	ÄNDERUNG
a		
b	13.01.16	Überarbeitete Planung nach neuem Bauantrag
c	10.02.16	Überarbeitete Planung nach neuem Bauantrag
d	28.10.16	Überarbeitete Planung nach Bauherrn Wunsch

Alle Maße sind vor Ausführung vom Unternehmer eigenverantwortlich am Bau zu prüfen, Unstimmigkeiten sind dem Planverfasser sofort zu melden. Bei Nichtbeachten haftet der Ausführende.