



Amt für Bodenmanagement Korbach

Medebacher Landstraße 27
34497 Korbach

Auszug aus dem Liegenschaftskataster

Liegenschaftskarte 1:500

Hessen

Erstellt am 22.10.2024

Antrag: 202708007-1


AZ: Dr. Walther-Lübcke-S

Flurstück: 337
Flur: 5
Gemarkung: Immenhausen

Gemeinde: Immenhausen
Kreis: Kassel
Regierungsbezirk: Kassel

5698094

32 532438

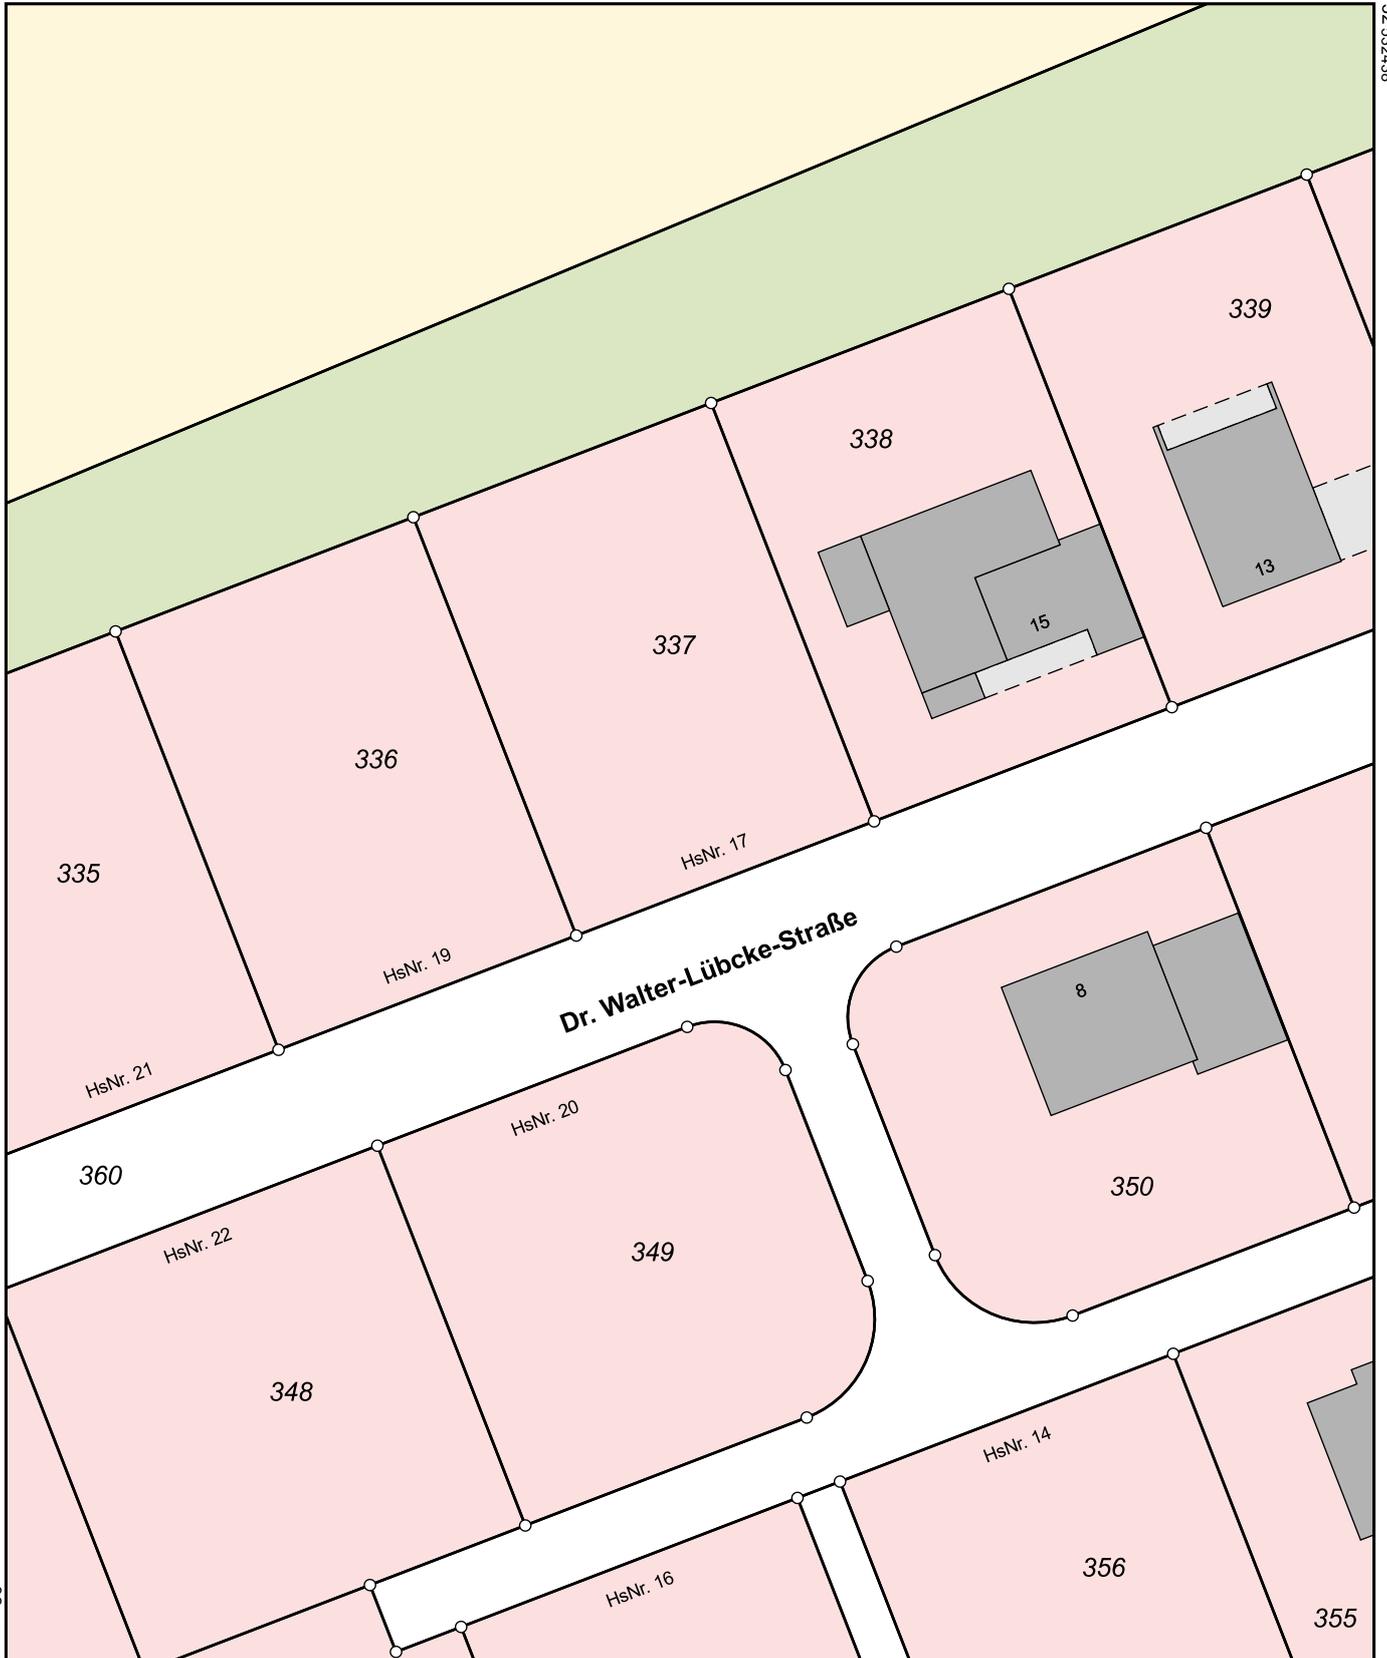

32 532438

5697984

0 5 10 15 Meter

Dieser Auszug wurde maschinell erstellt.

Maßstab 1:500