



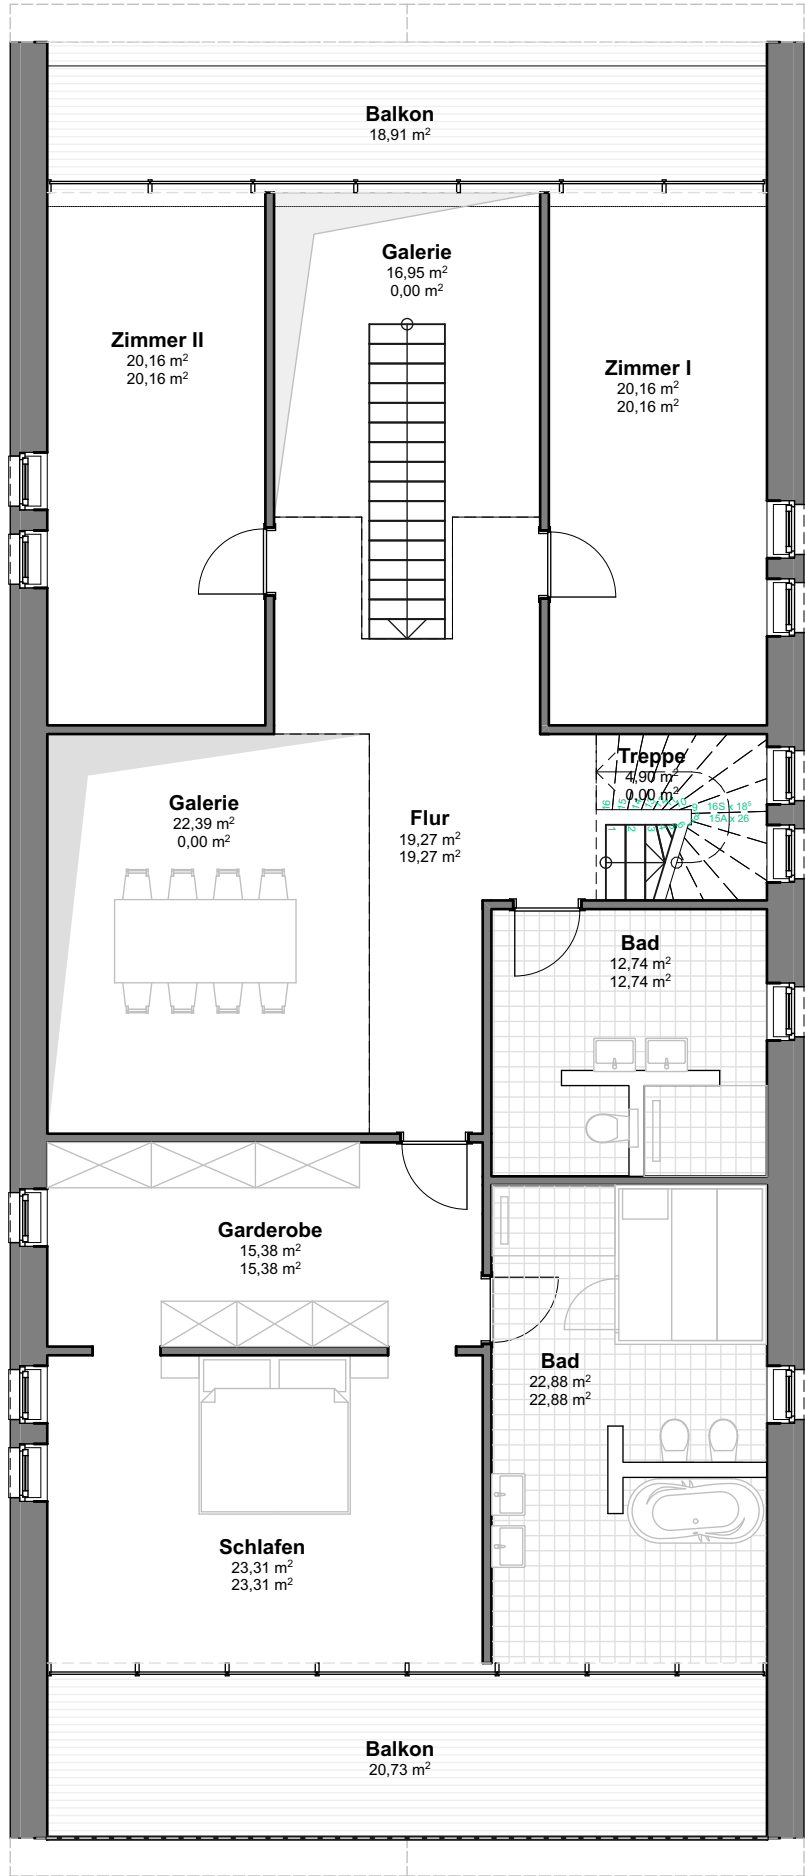

Index	Ä-ID	Änderungen-Name	Datum

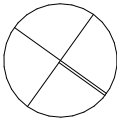

BAUVORHABEN:

PLANBEZEICHNUNG:
1 Obergeschoss