



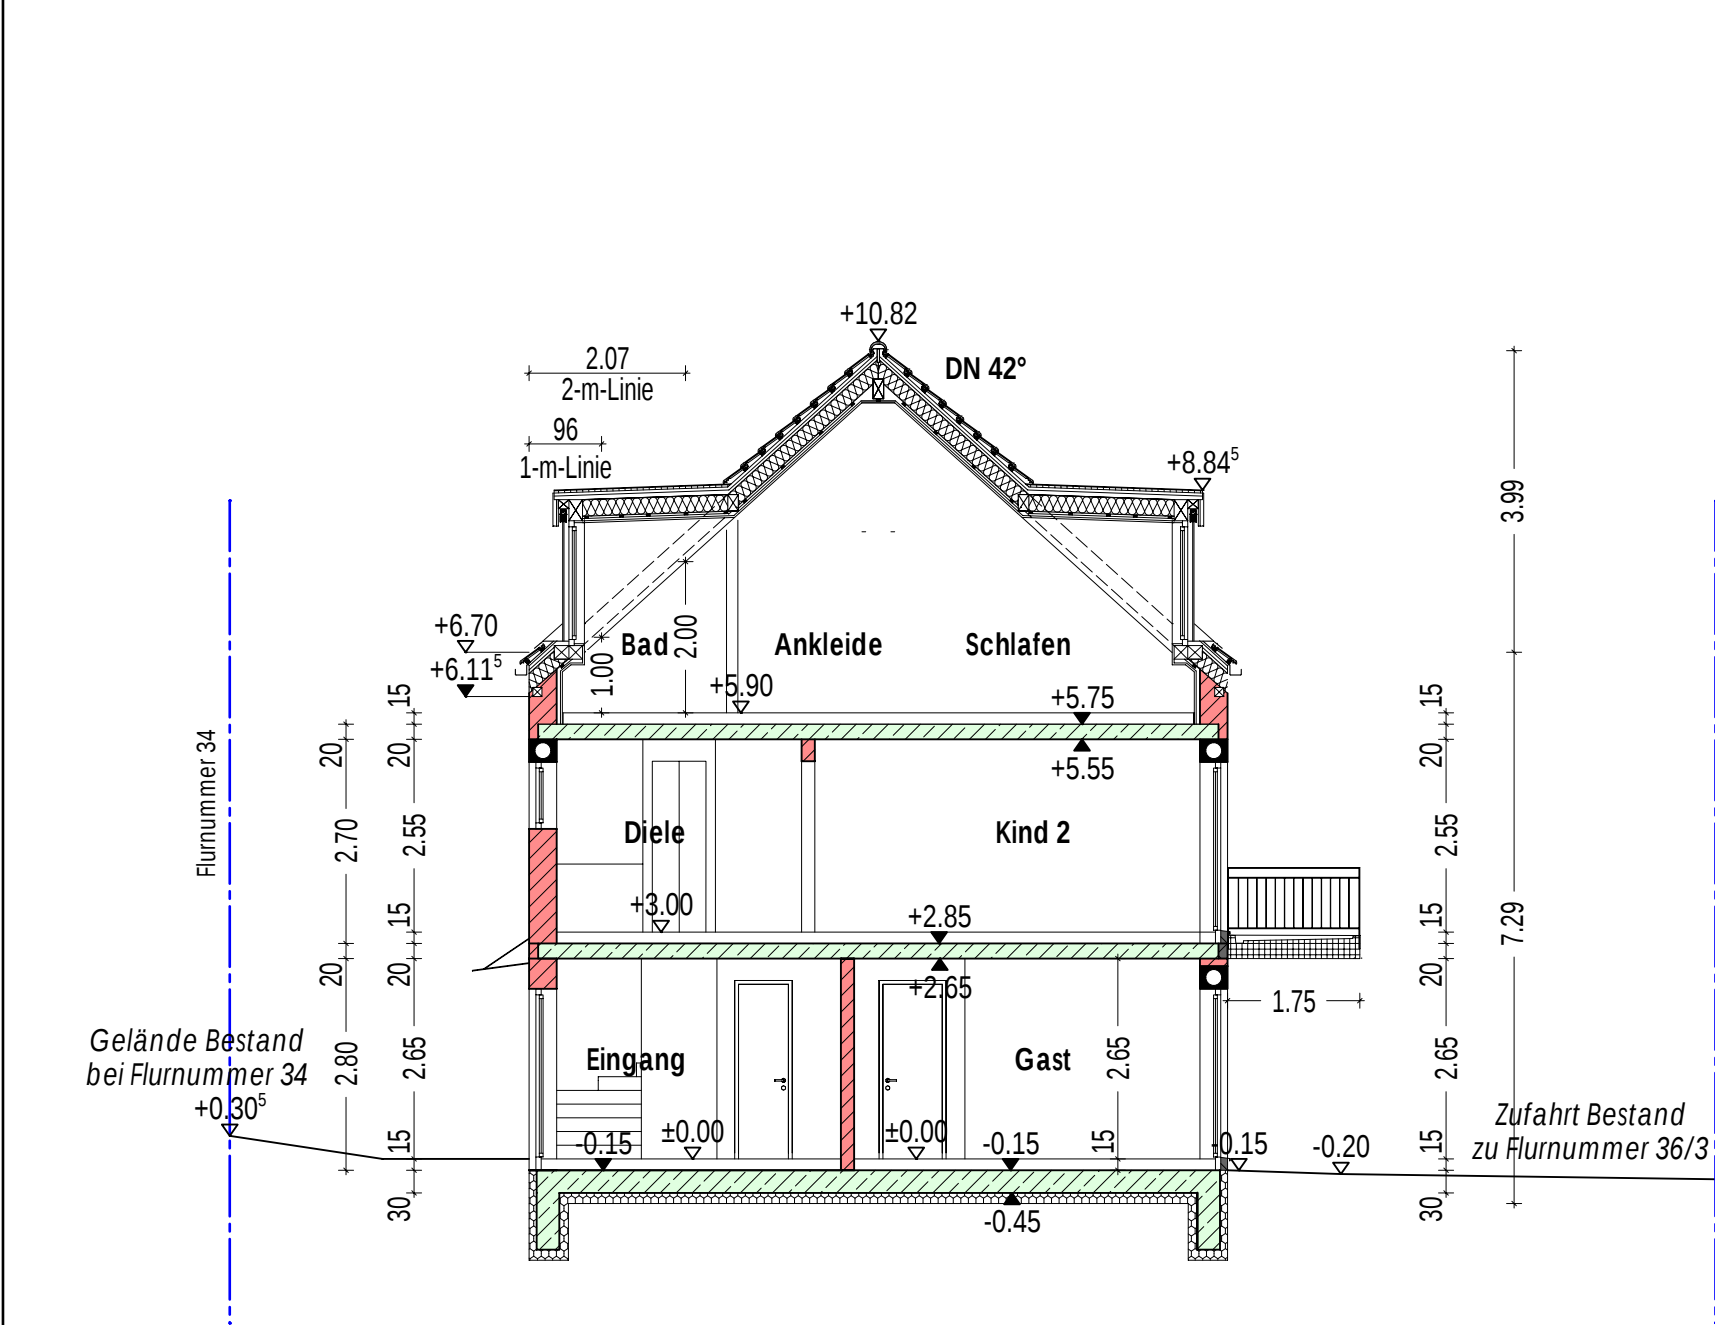


SCHNITT B-B




ANSICHT VON SÜDEN

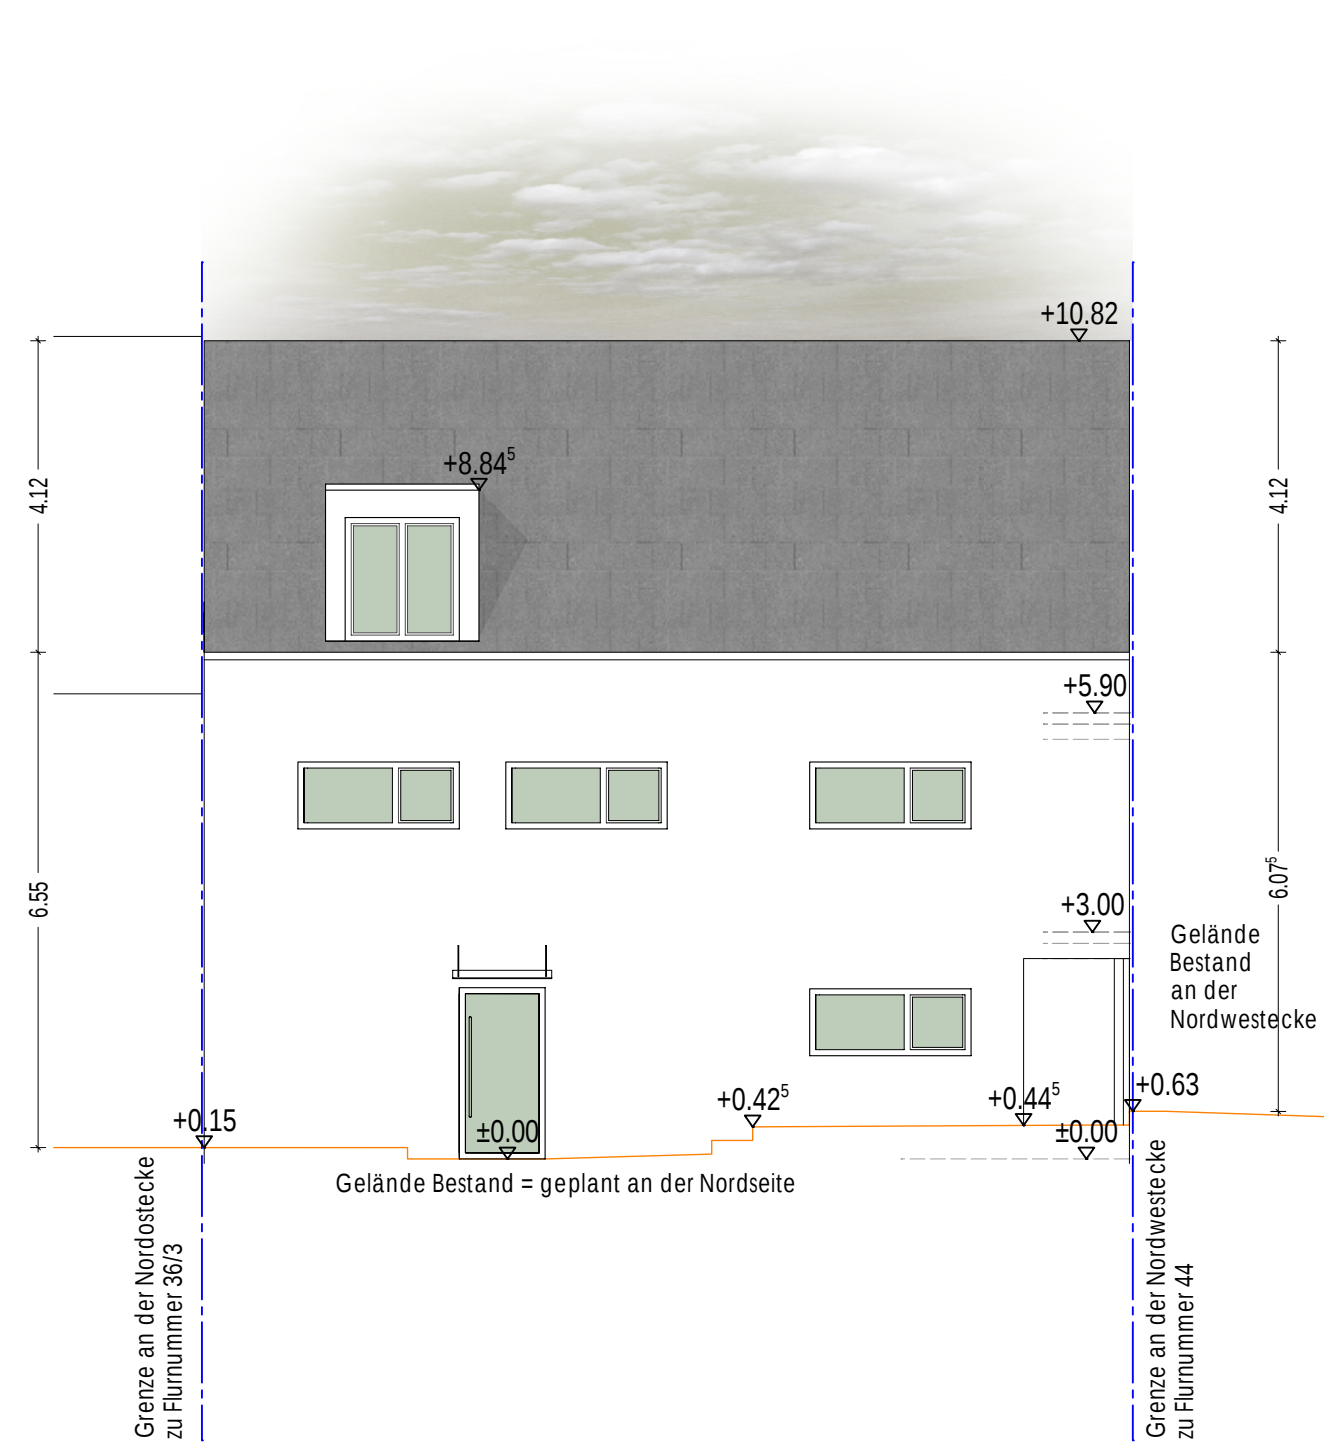


ANSICHT VON NORDEN

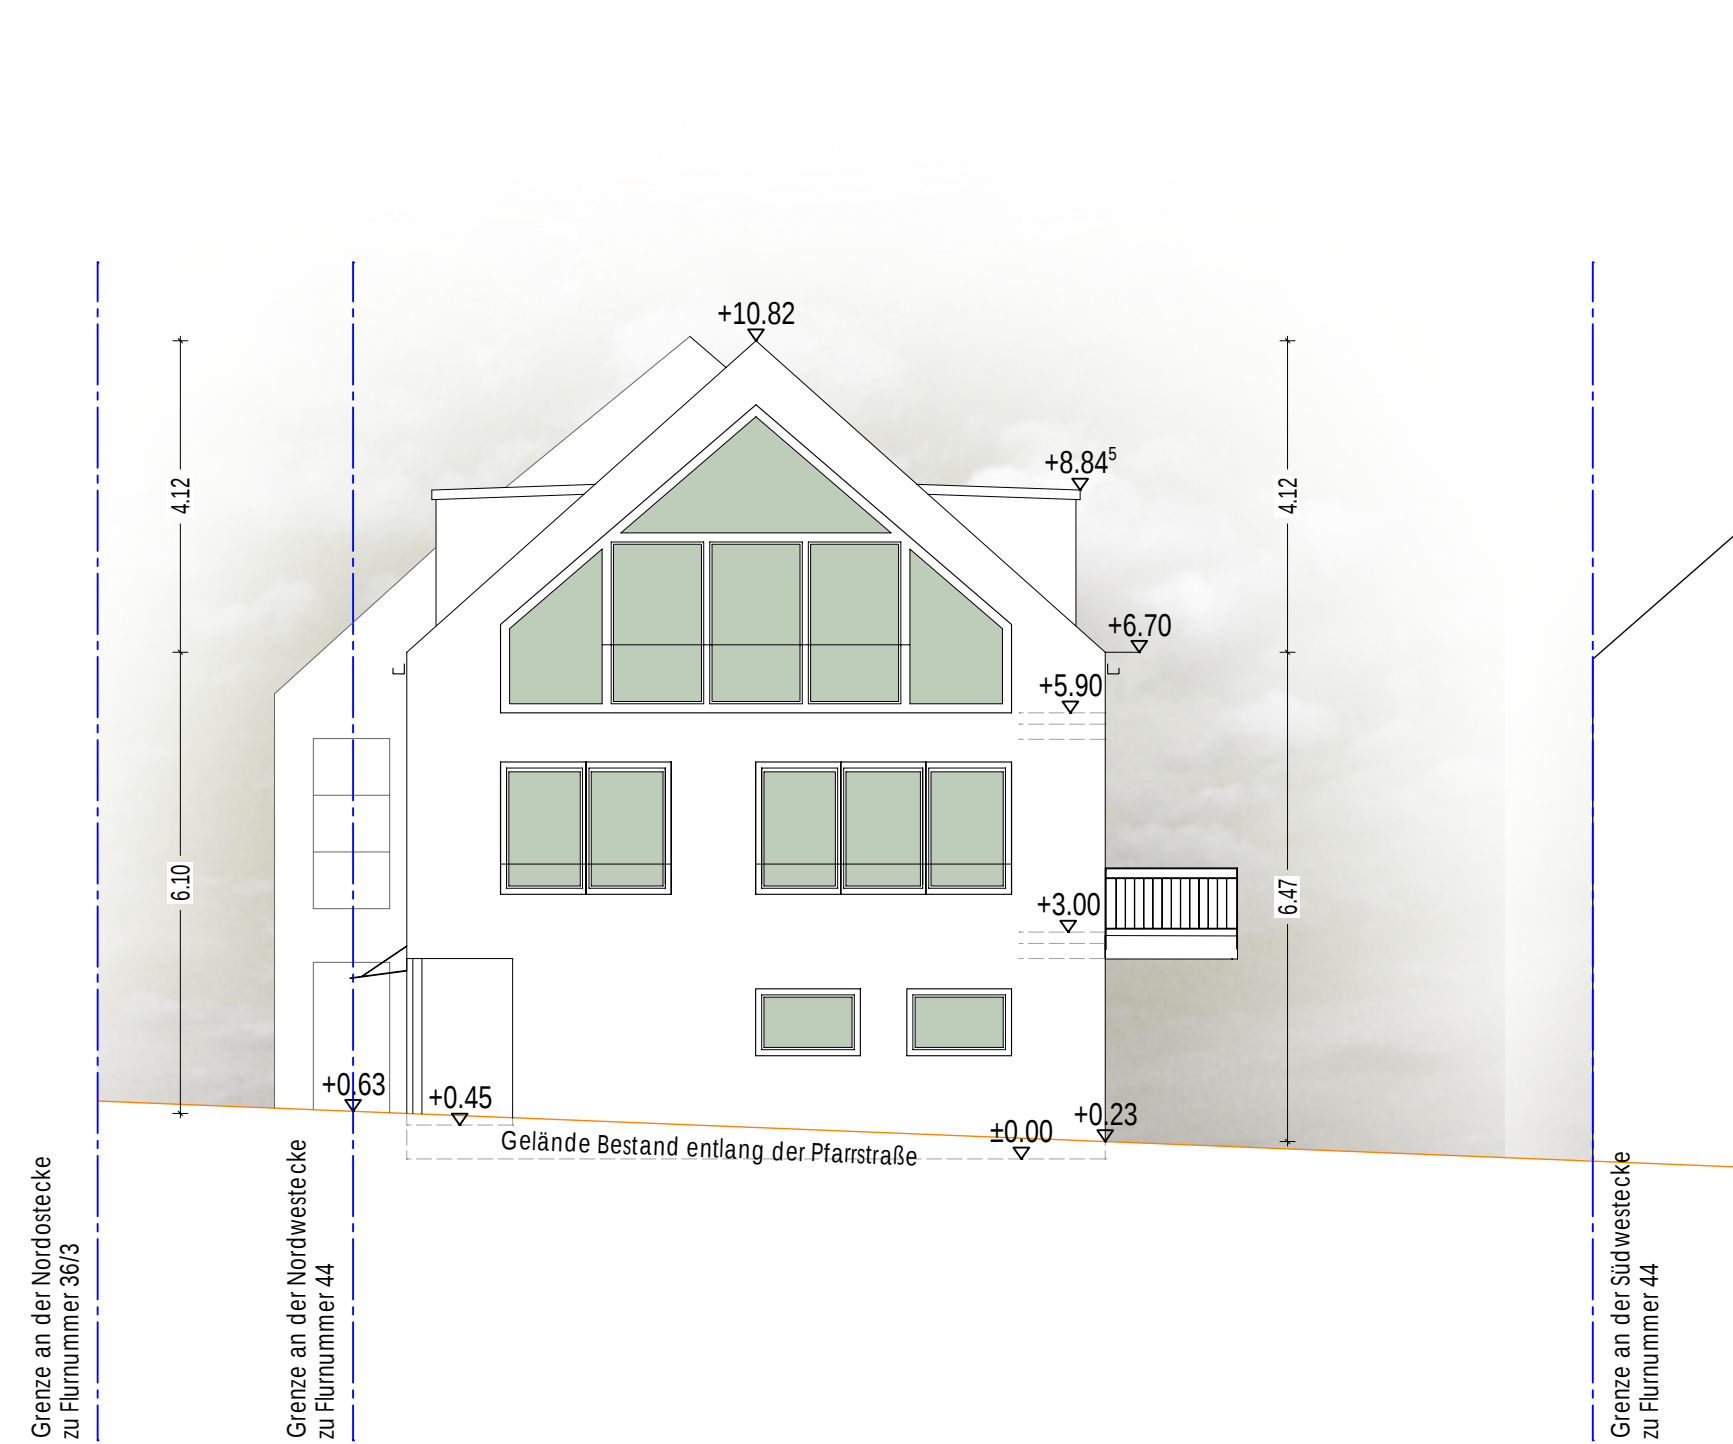


ANSICHT VON WESTEN

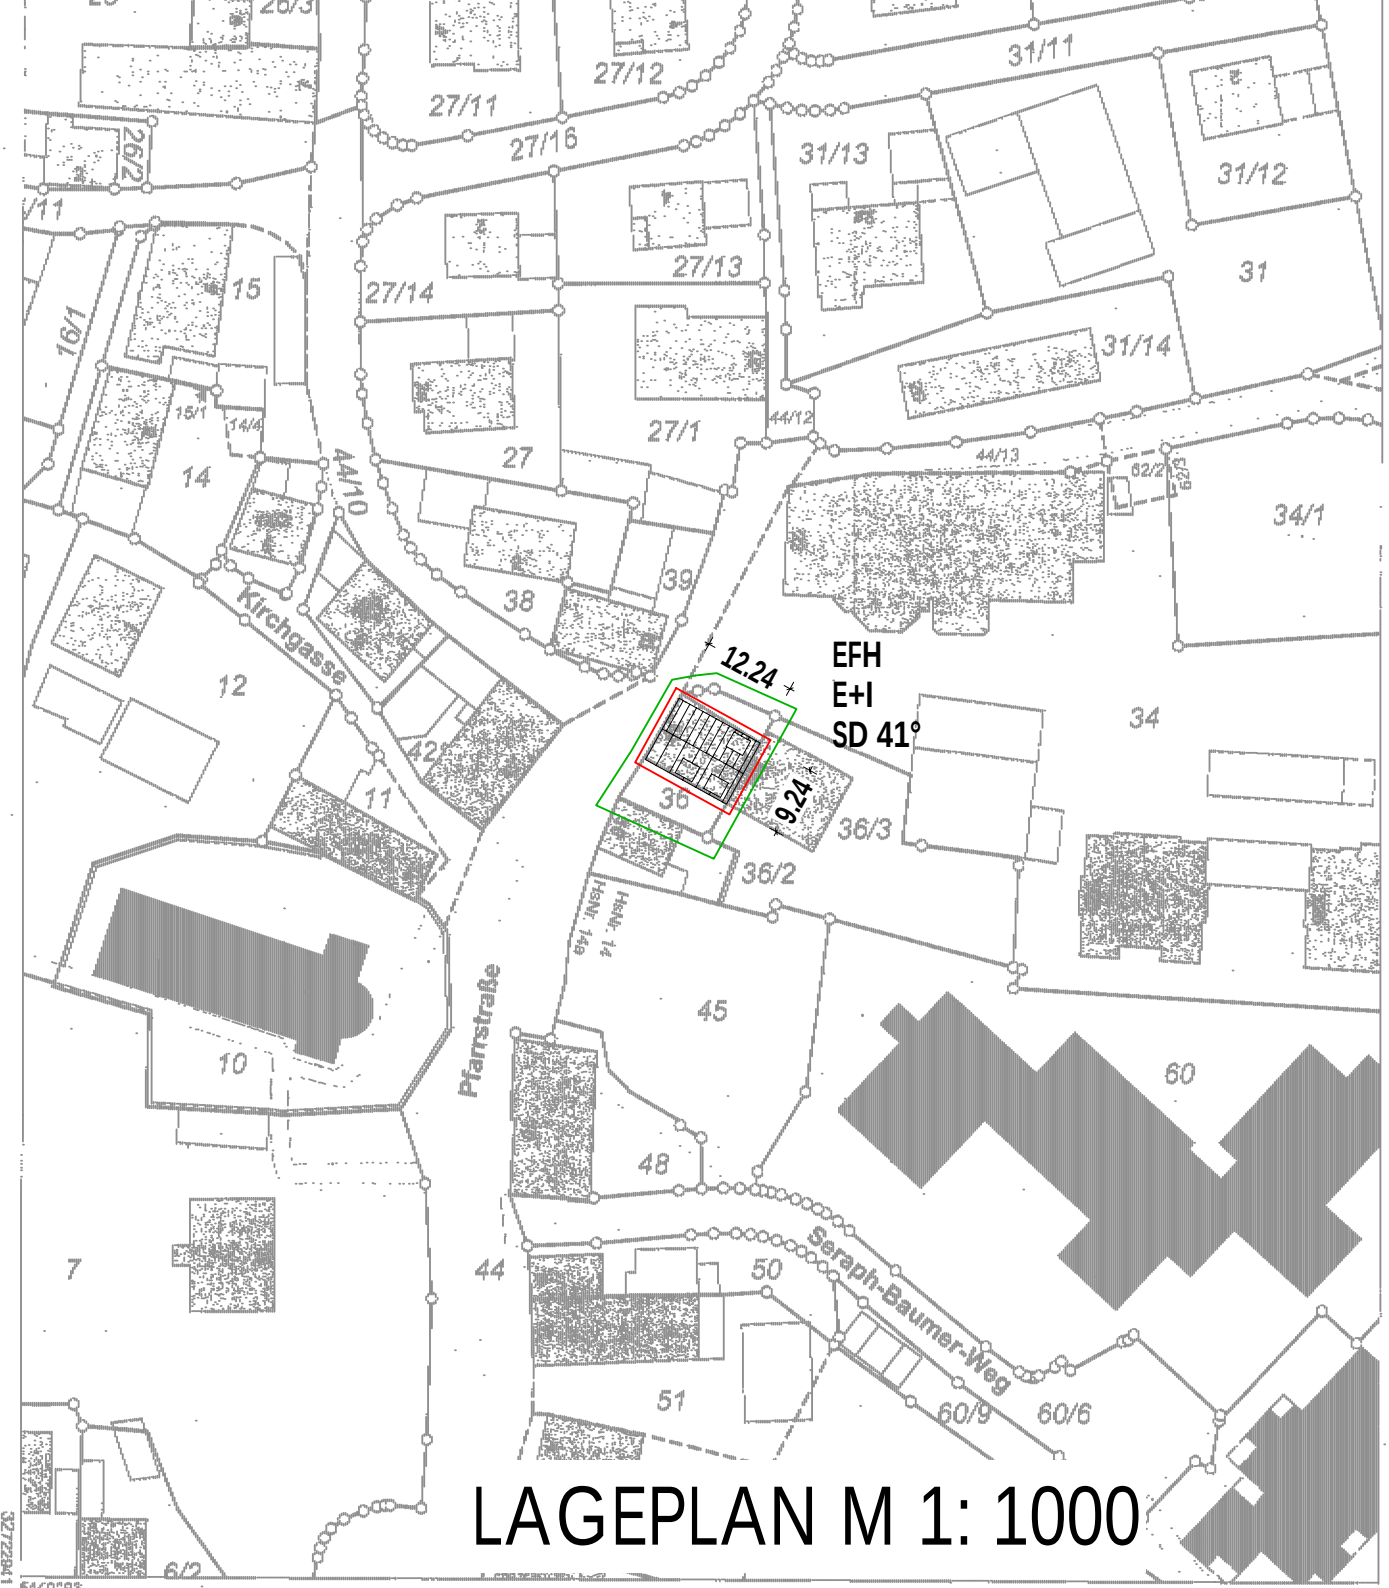


LAGEPLAN M 1: 1000

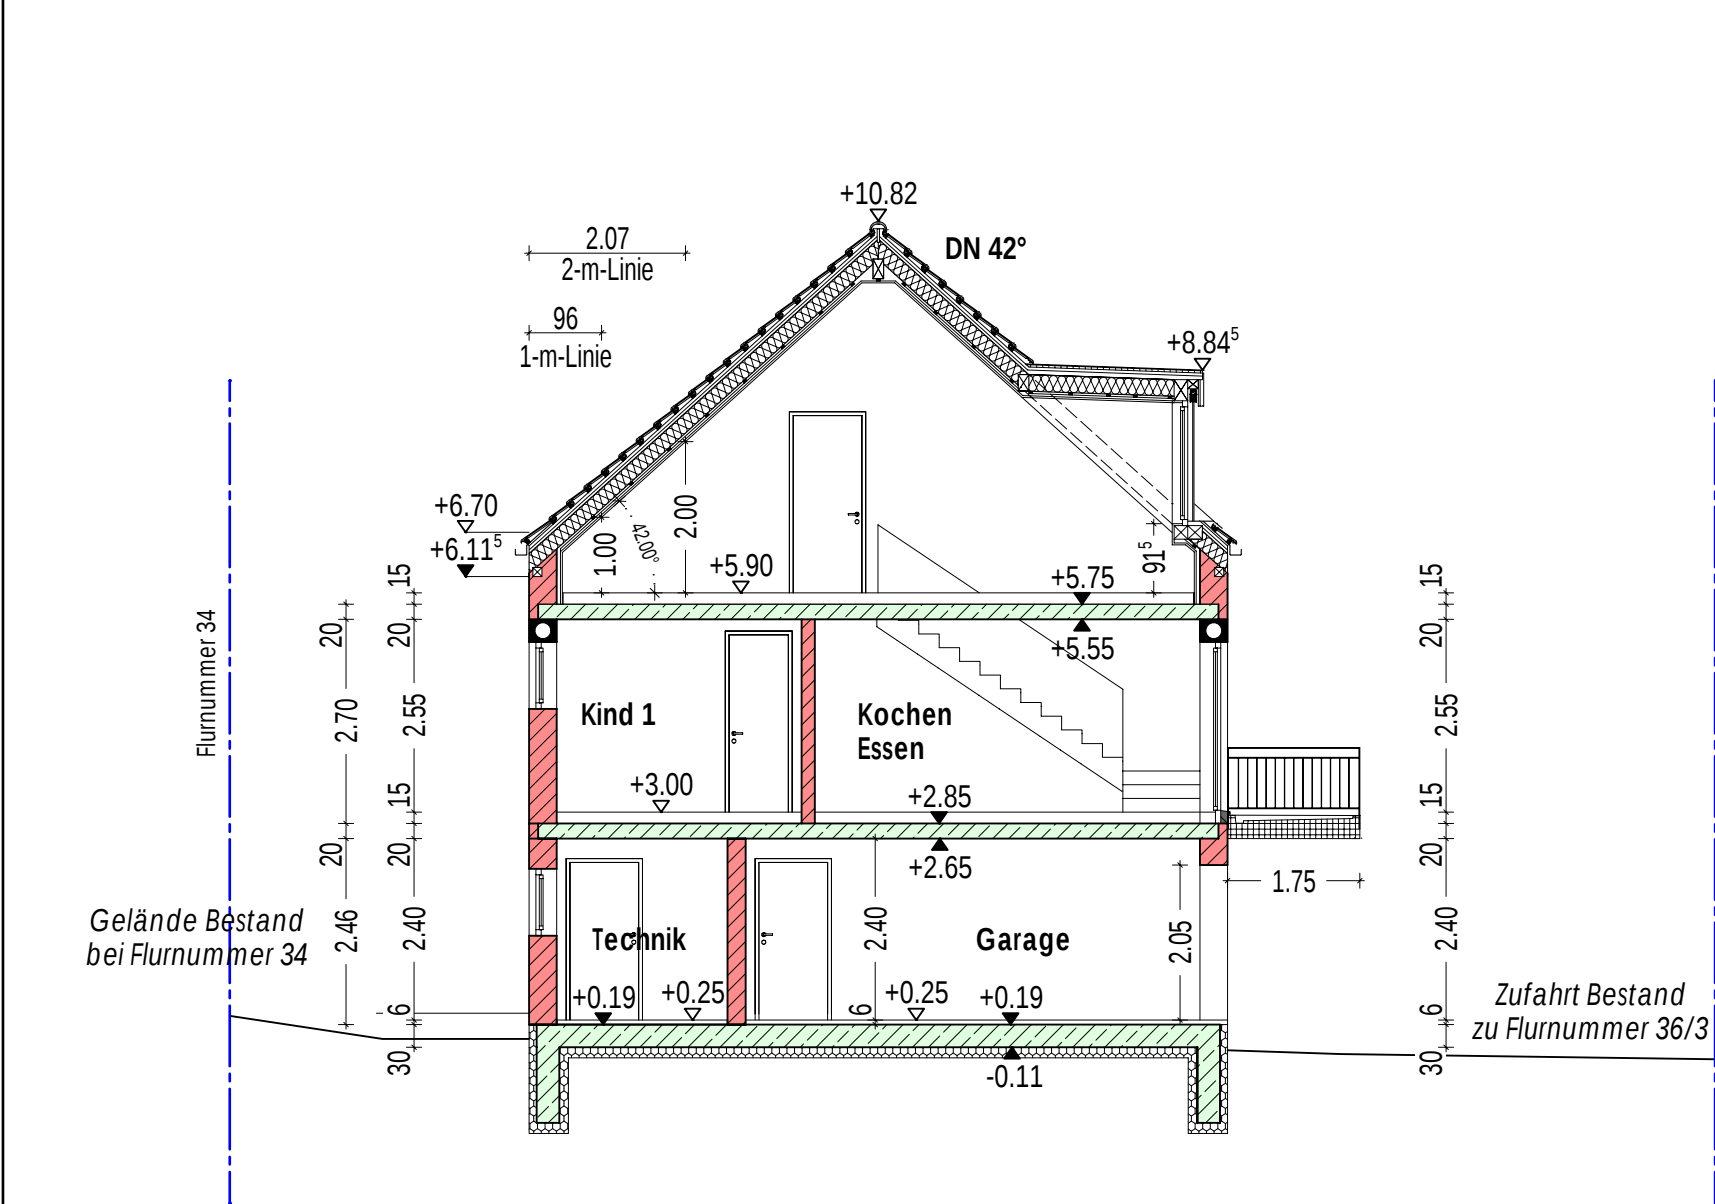


SCHNITT A-A

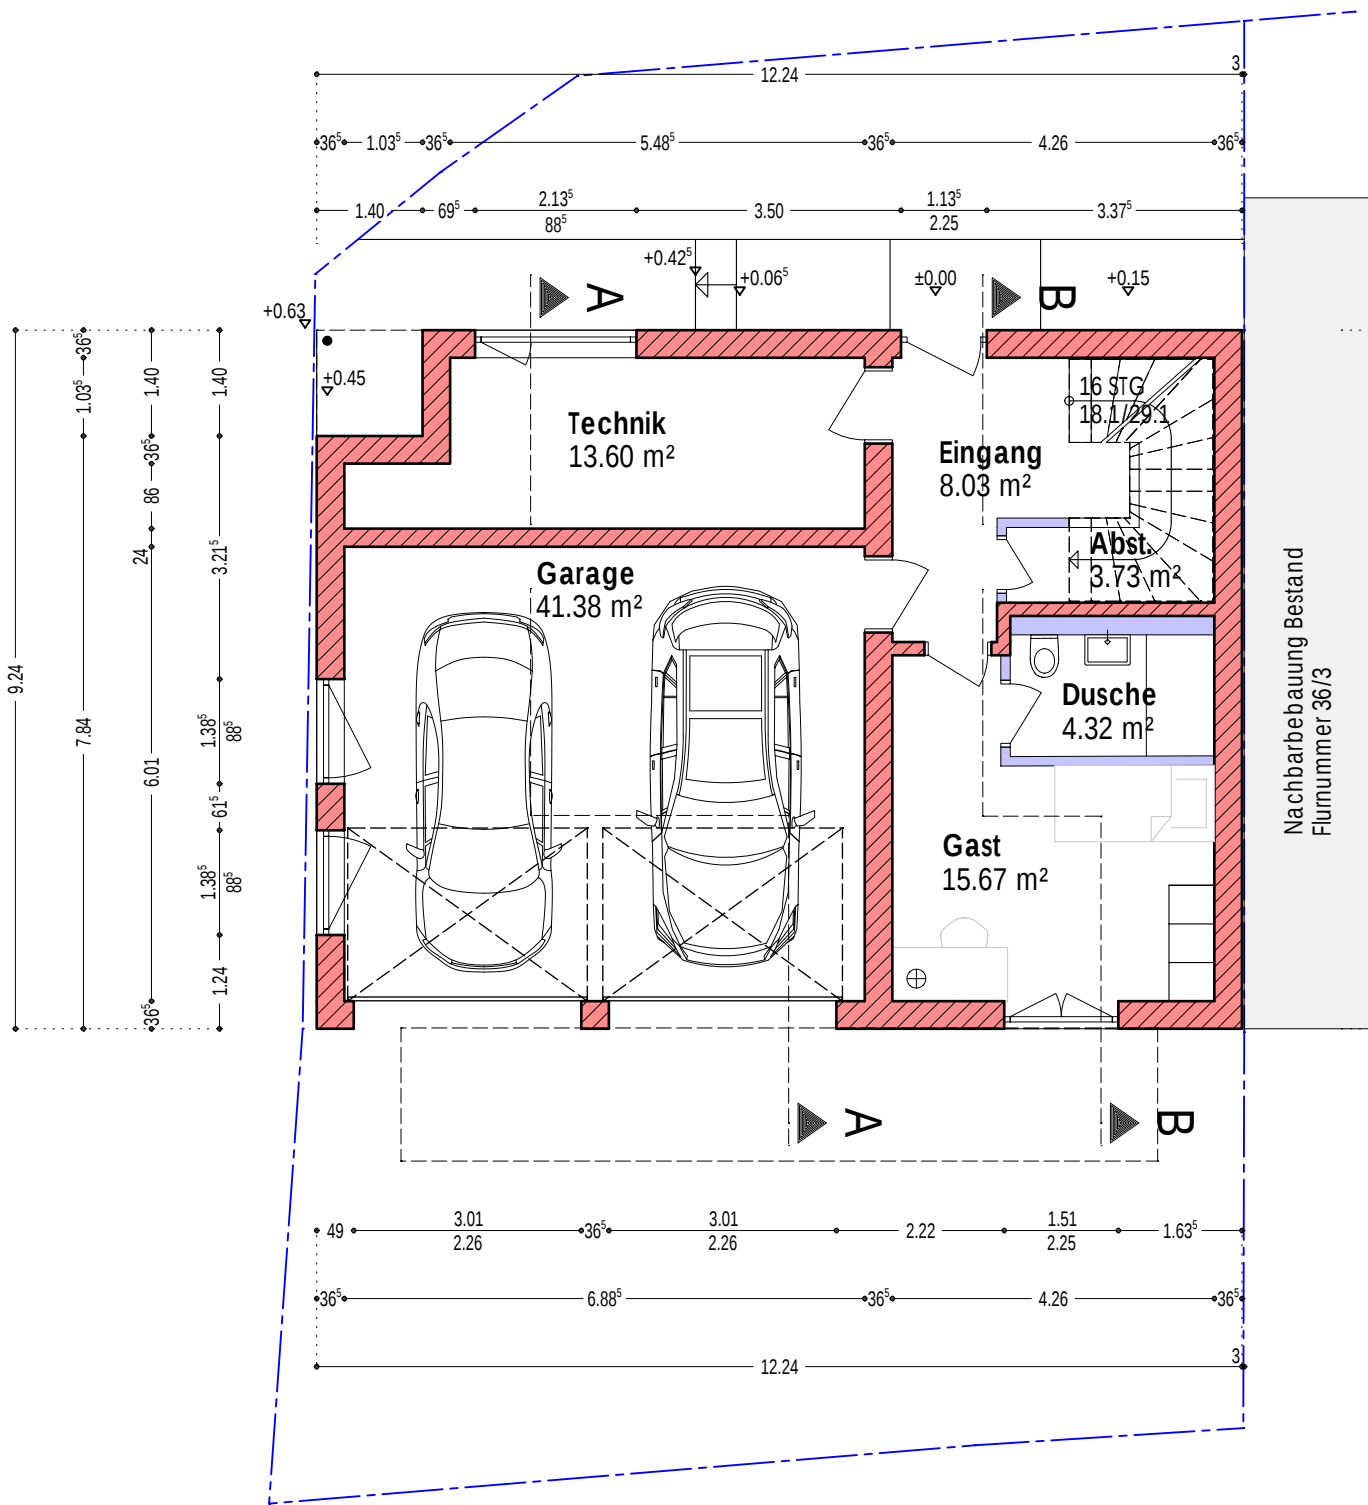

ERDGESCHOSS

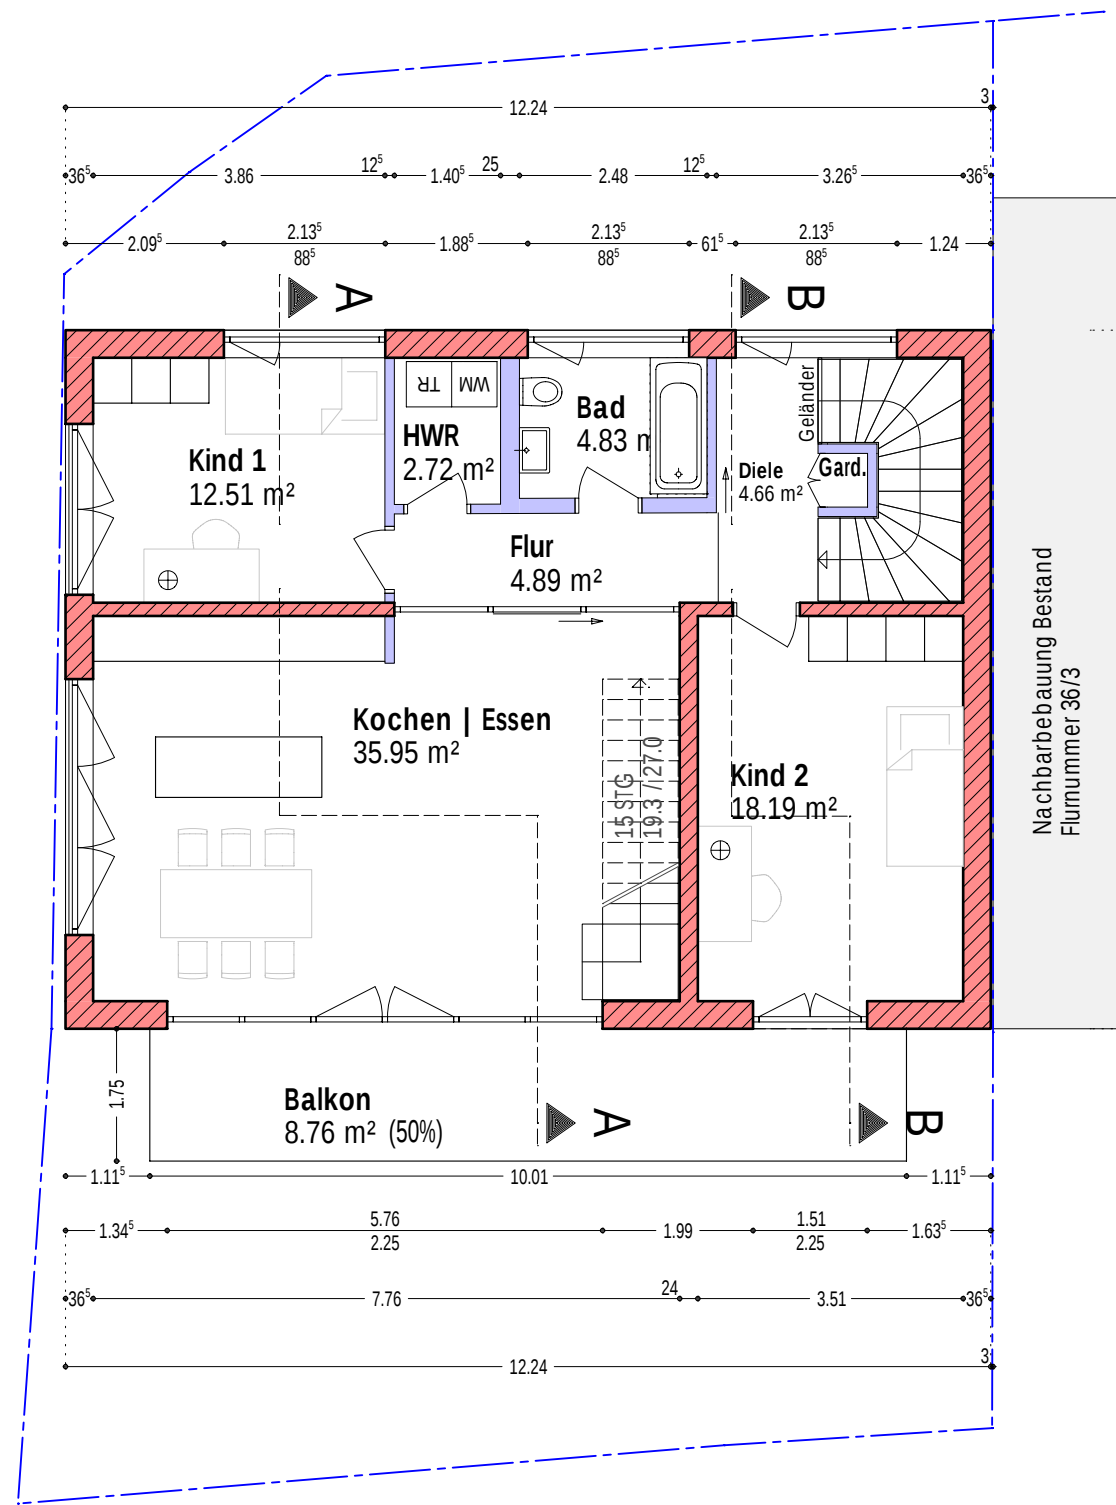

OBERGESCHOSS

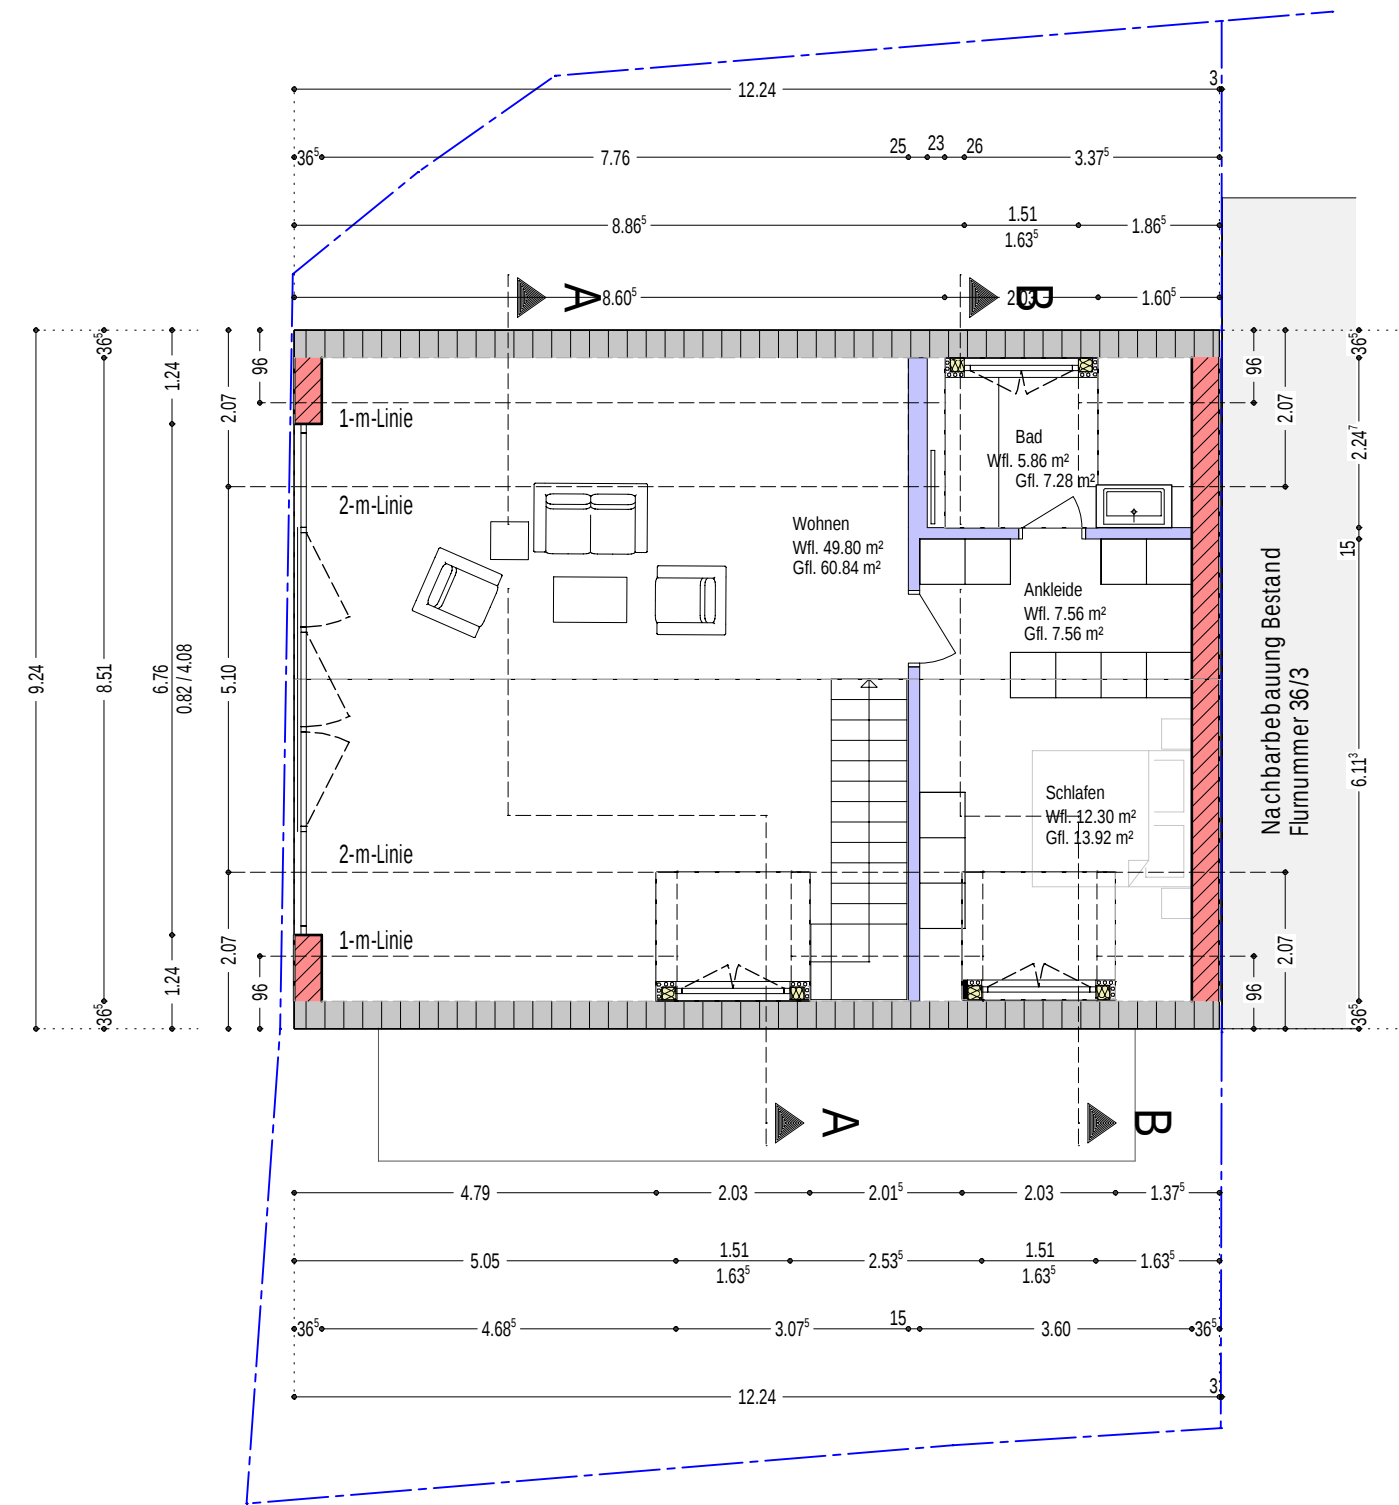

DACHGESCHOSS

Neubau eines Einfamilienhauses

BAUHERR	ARCHITEKT	BAUORT
Bauer Handwerksgruppe GmbH & Co. KG Regensburger Straße 67 93138 Lappersdorf 0160/90900285 max.bauer@mub-invest.de	Architekturbüro Heitzer Galgenbergstraße 21 93053 Regensburg 0941/7994444 architekt@heitzer-t-online.de	Pfanzstraße 18 Hainsacker 93138 Lappersdorf Gem. Hainsacker Flurstück 36

PLANSITUATION	PLANNUMMER	PLAN-NR.
EINGABE	Grundrisse Ansichten Schnitte Lageplan	- 200 Index.
GEZEICHNET	GEPRÜFT	GEANDERT
ca	27.10.2021	

NACHBARN	Name	Unterschrift
Flurnummer / Gemarkung		
34 Hainsacker	Josef Seidl GmbH & Co. KG Pfanzstraße 22 93138 Lappersdorf	
36/2 Hainsacker	Klaus Schmalzbauer Eichenberg 11 93138 Lappersdorf	
36/3 Hainsacker	Christa und Peter Peter Pfanzstraße 20 93138 Lappersdorf	
44 Hainsacker	Markt Lappersdorf Rathausstraße 3 93138 Lappersdorf	

FREIGABE ARCHITEKT	FREIGABE BAUHERR