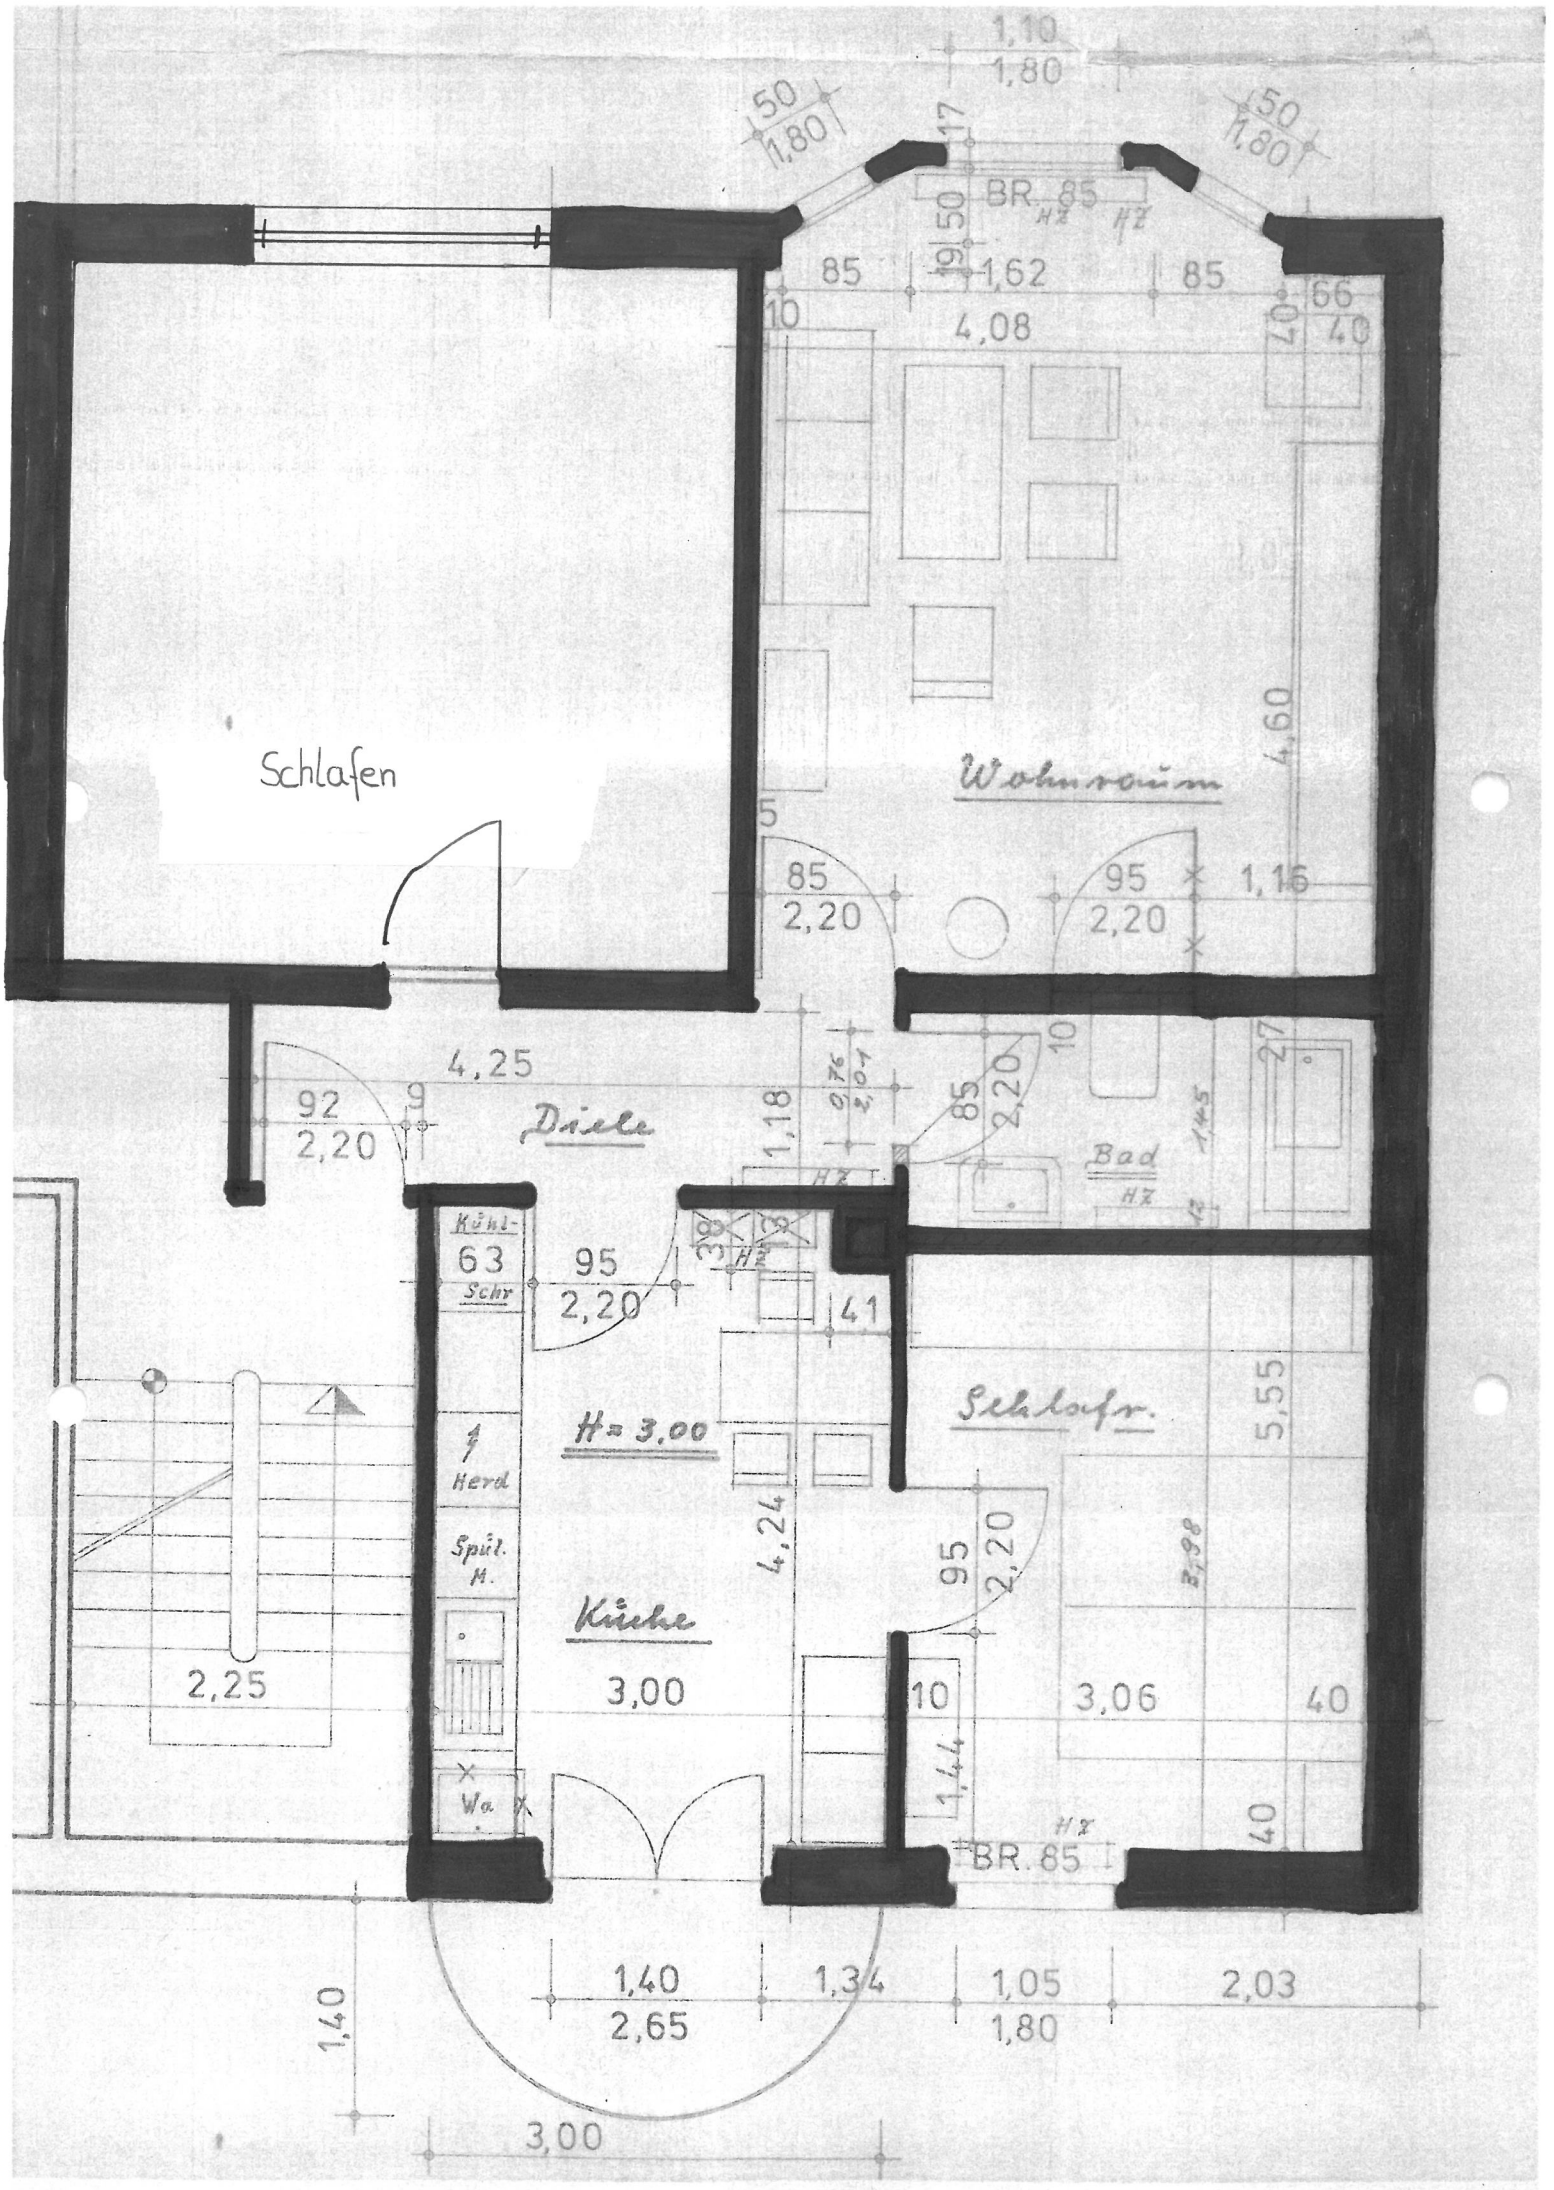
Schlafen
Wohnraum
Diele
Bad
Schlafz.
Küche
Kühl-
63
Schr
Herd
Spül.
M.
Wa
H= 3,00
BR. 85
HZ
1,10
1,80
50
1,80
17
85
1,62
85
4,08
66
40
4,60
85
2,20
95
2,20
1,16
4,25
92
2,20
9
1,18
0,76
2,01
10
27
1,45
41
95
2,20
5,55
4,24
2,98
2,25
3,00
3,06
1,44
1,40
2,65
1,34
1,05
1,80
2,03
3,00