

Einfamilienhaus LifeStyle 13.01

Eine Hausfamilie –
vier Dachvarianten



Satteldach

Pultdach

Walmdach

Flachdach



LifeStyle 13.01

**Lässt dir
beim Dach
die freie Wahl.**

Mit einem Einfamilienhaus möchtest du deinen Traum verwirklichen, eine unabhängige, mietfreie Zukunft gestalten, Raum und Werte für deine Familie schaffen – dann ist ein massa Haus genau das Richtige für dich.

Die vier Dachformen Sattel,- Flach,- Walm- und Pultdach zeigen dir beispielhaft, was alles möglich ist bei der individuellen Gestaltung deines Einfamilienhauses.



04

LifeStyle 13.01 S
Satteldach



08

LifeStyle 13.01 F
Flachdach



12

LifeStyle 13.01 W
Walmdach



16

LifeStyle 13.01 P
Pultdach





LifeStyle 13.01 S *Satteldach.*

Nettogrundfläche
ca. 134 m²




Unsere attraktiven massa Häuser mit Satteldach sind echte Hingucker in jeder Nachbarschaft. Außen kompakt, überraschen die gemütlich anmutenden Klassiker mit einem Inneren, das Offenheit und Großzügigkeit ausstrahlt. Hier kannst du dich individuell entfalten und deine Lebensträume gestalten.



FREIRÄUME GENIEßEN

Nutze die gestalterischen Möglichkeiten für Wohnräume mit viel Platz für Geselligkeit, Entspannung und Kinderspiel.

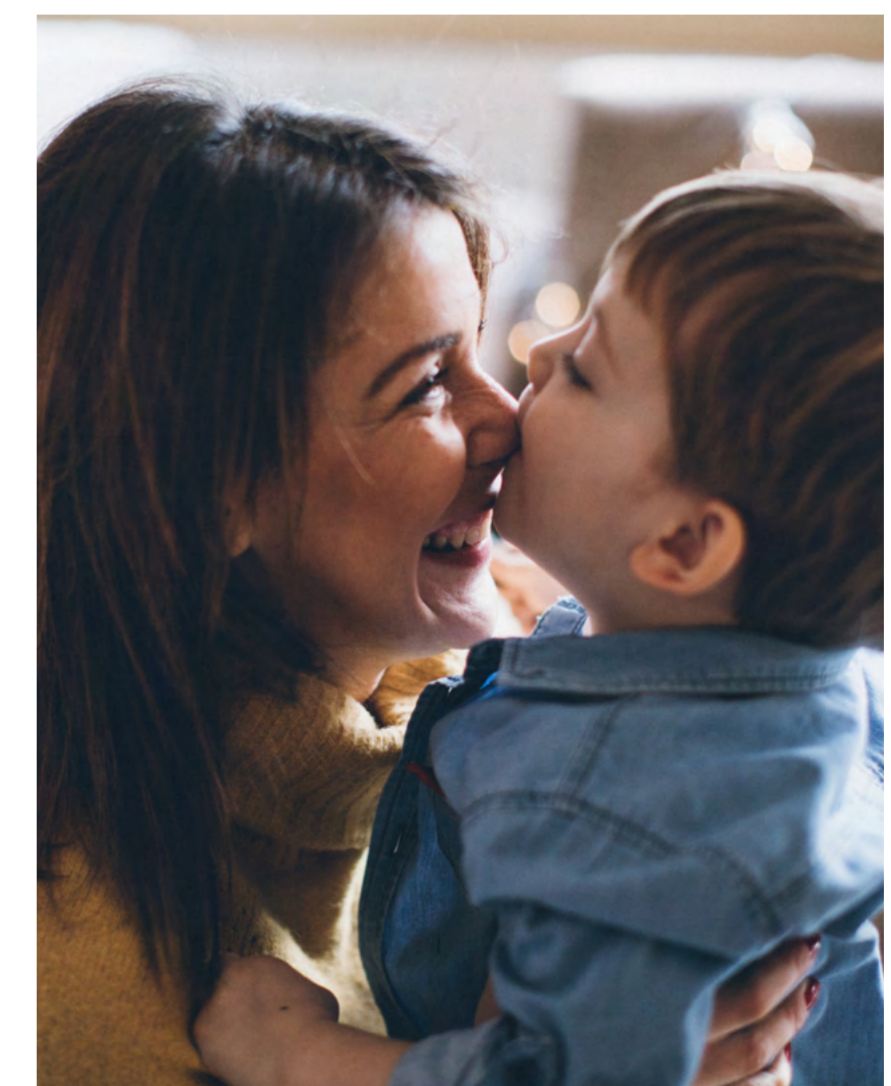




Erdgeschoss

1:50


Nettogrundfläche (nach DIN 277)
Gesamt: 67,59 m²

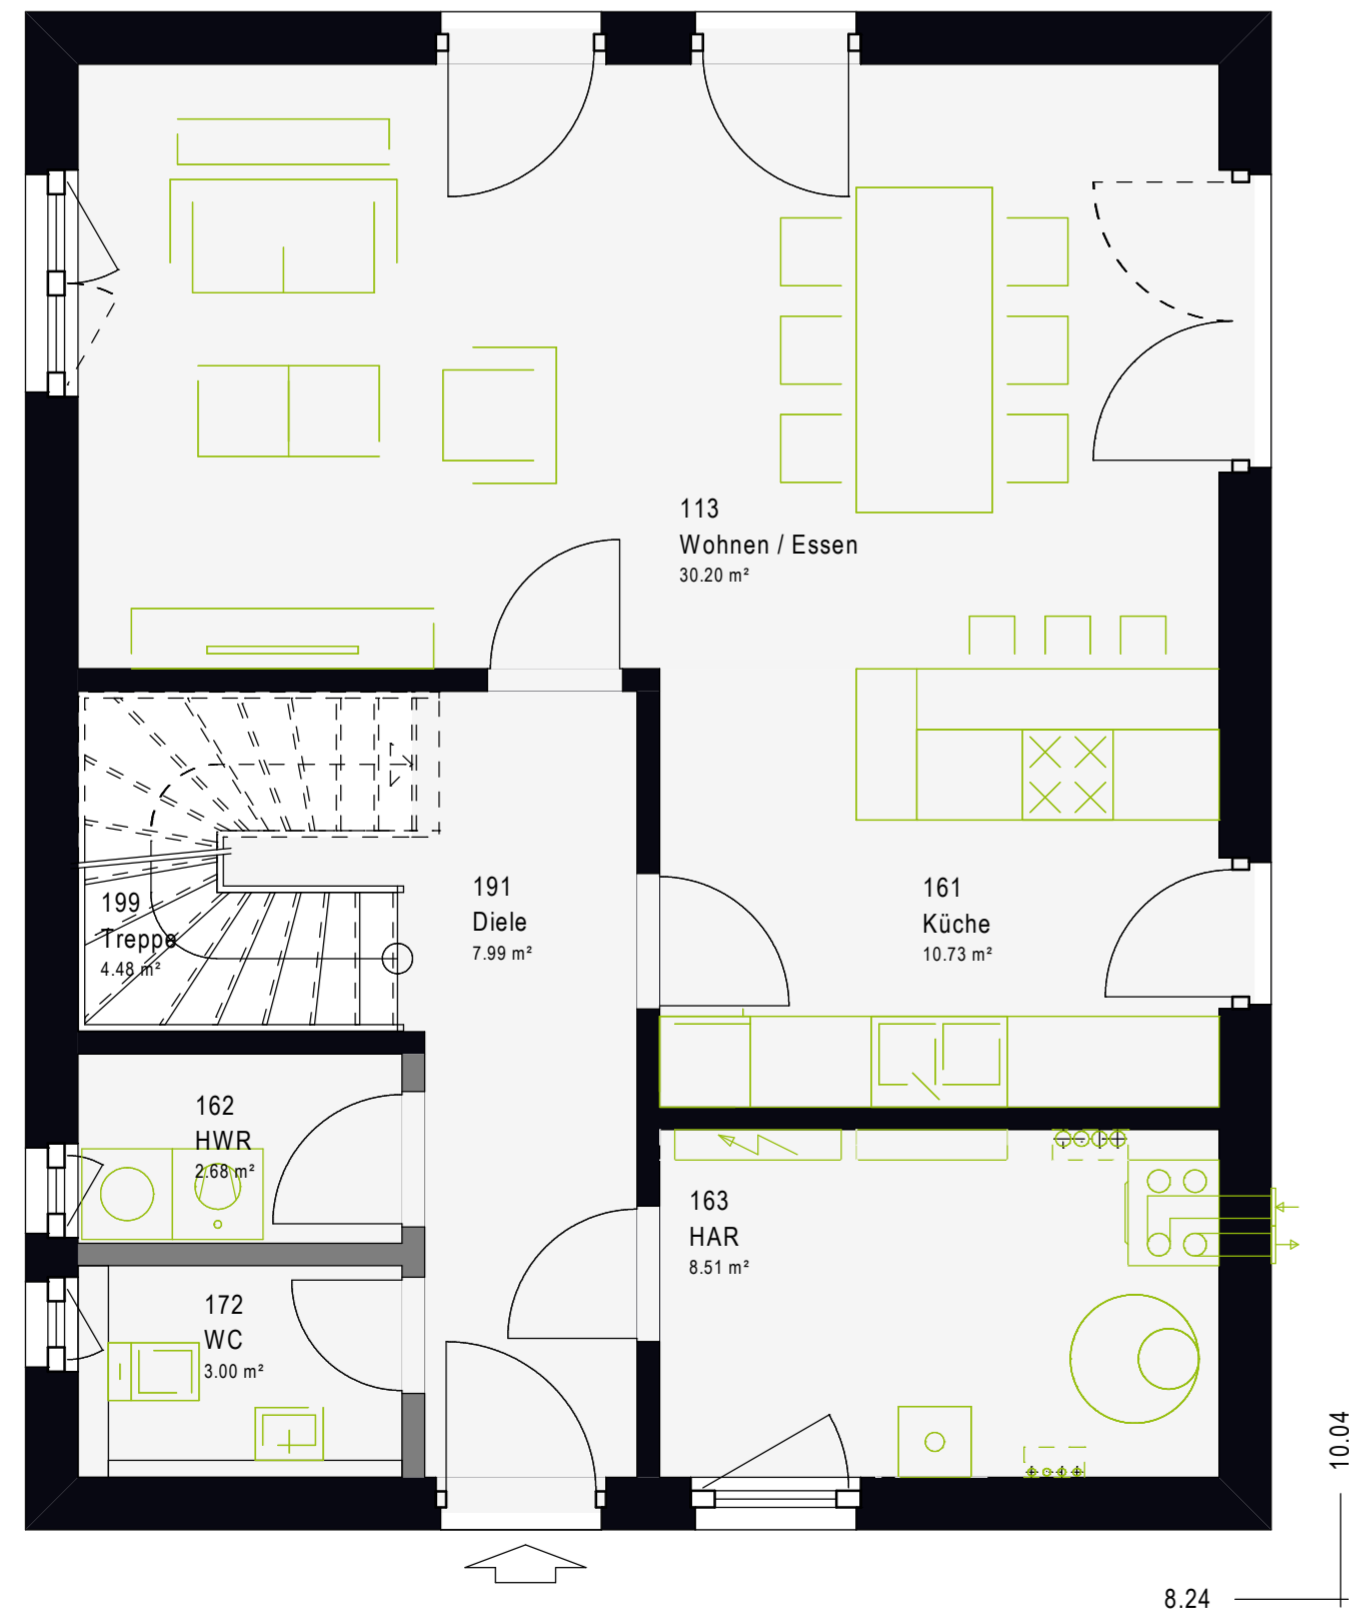

Dachgeschoss

1:50

Nettogrundfläche (nach DIN 277)
Gesamt: 66,84 m²

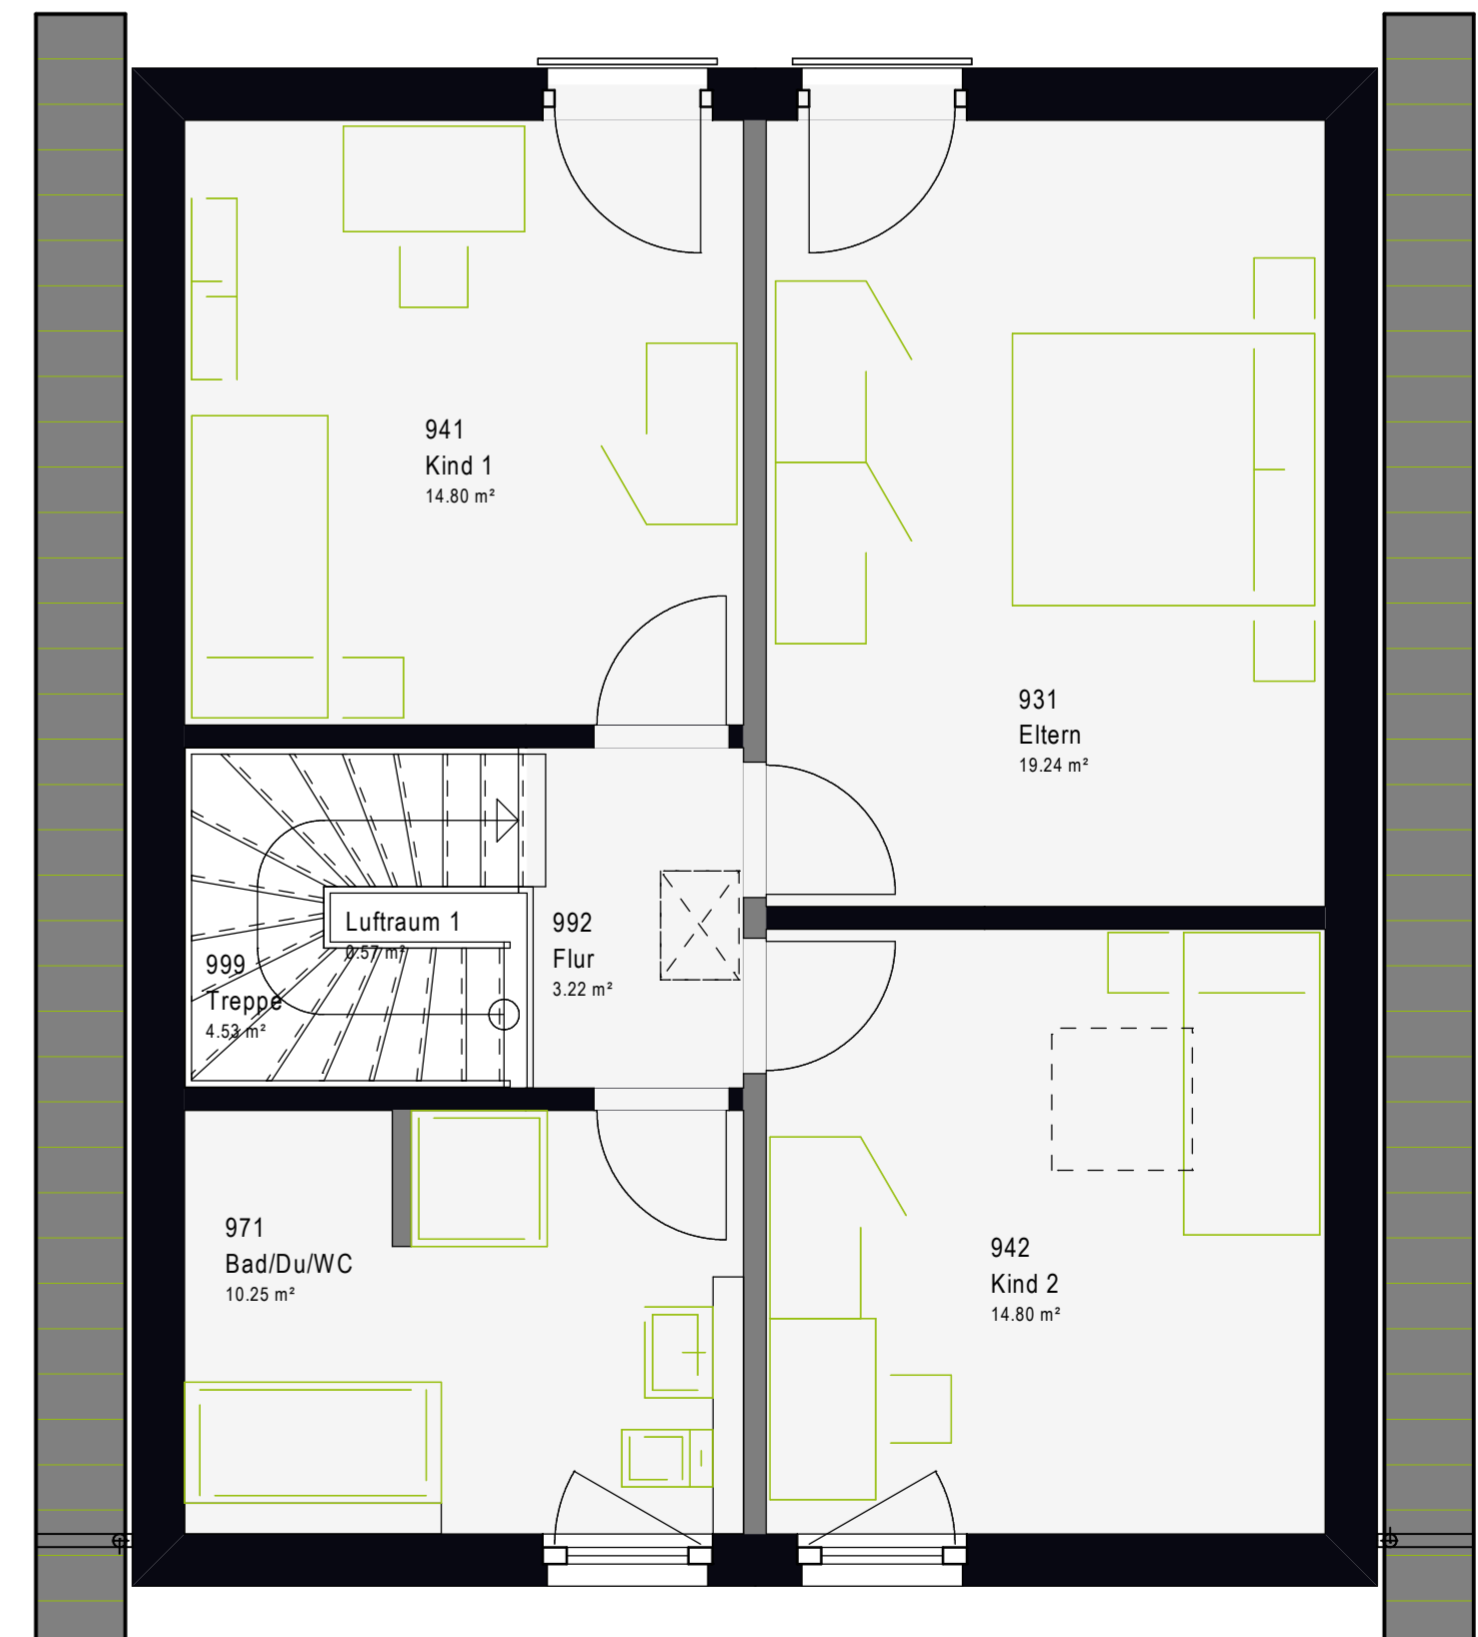



LifeStyle 13.01 F *Flachdach.*

Nettogrundfläche
ca. 134 m²



**MEHR ALS EINE AUSDRUCKSSTARKE
ARCHITEKTONISCHE GESTE**
Freue dich auf einen neuen Maßstab in
puncto Funktionalität und Komfort.

Bei unseren exklusiven Flachdachhäusern wirken die großen vertikalen Fensteröffnungen wie helle Nischen, in denen man sich gemütlich niederlassen kann. Die Reduktion auf zeitlose Qualität verwandelt den repräsentativen Kubus in ein modernes Domizil voller Wärme und Geborgenheit.




ELEGANZ UND PRAGMATIK UNTER EINEM DACH
Wenn du klare kubische Formen liebst, ist dieser
klar gegliederte Baukörper die Erfüllung deiner
Wohnträume.



Erdgeschoss

1:50


Nettogrundfläche (nach DIN 277)
Gesamt: 67,59 m²

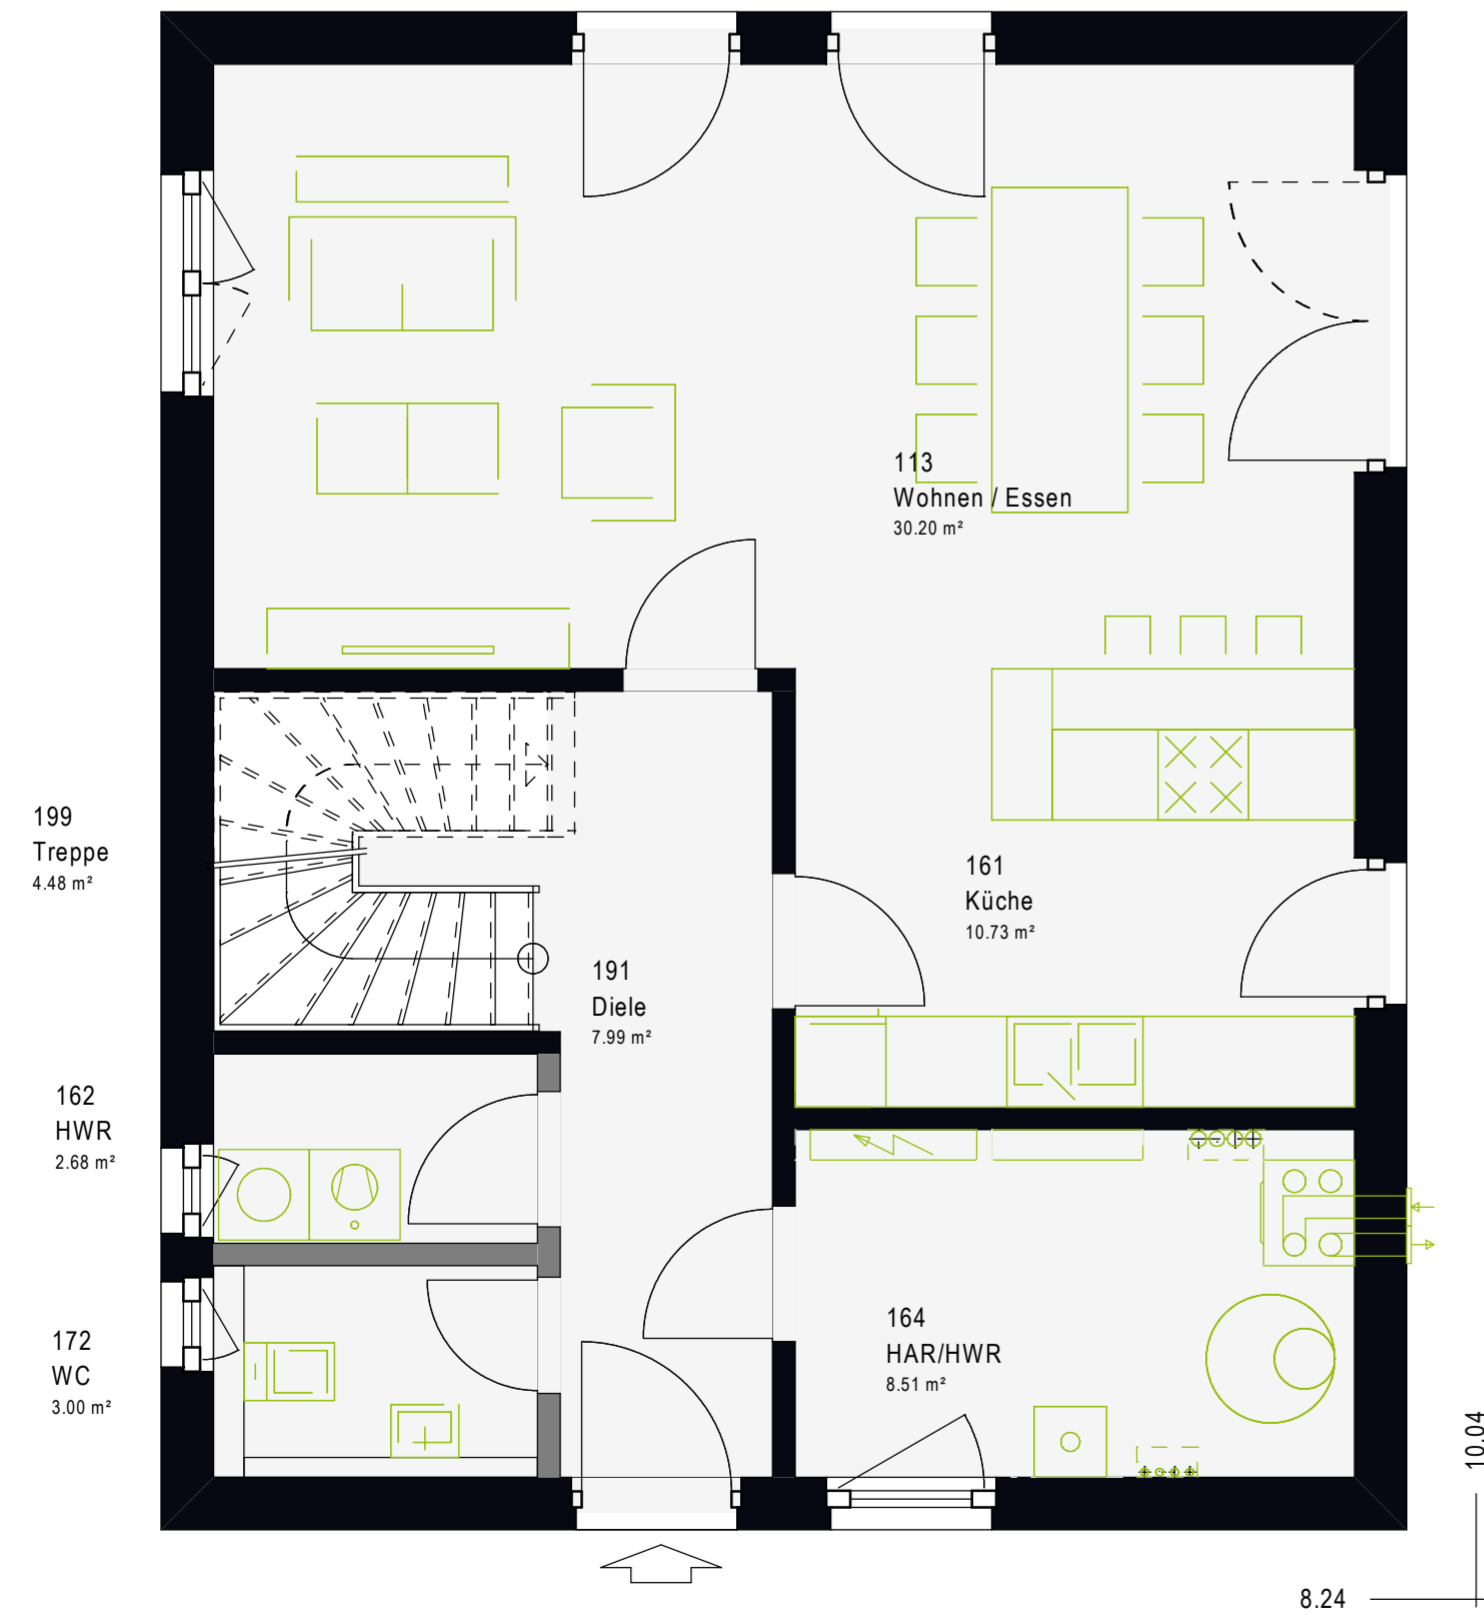

Obergeschoss

1:50

Nettogrundfläche (nach DIN 277)
Gesamt: 66,82 m²

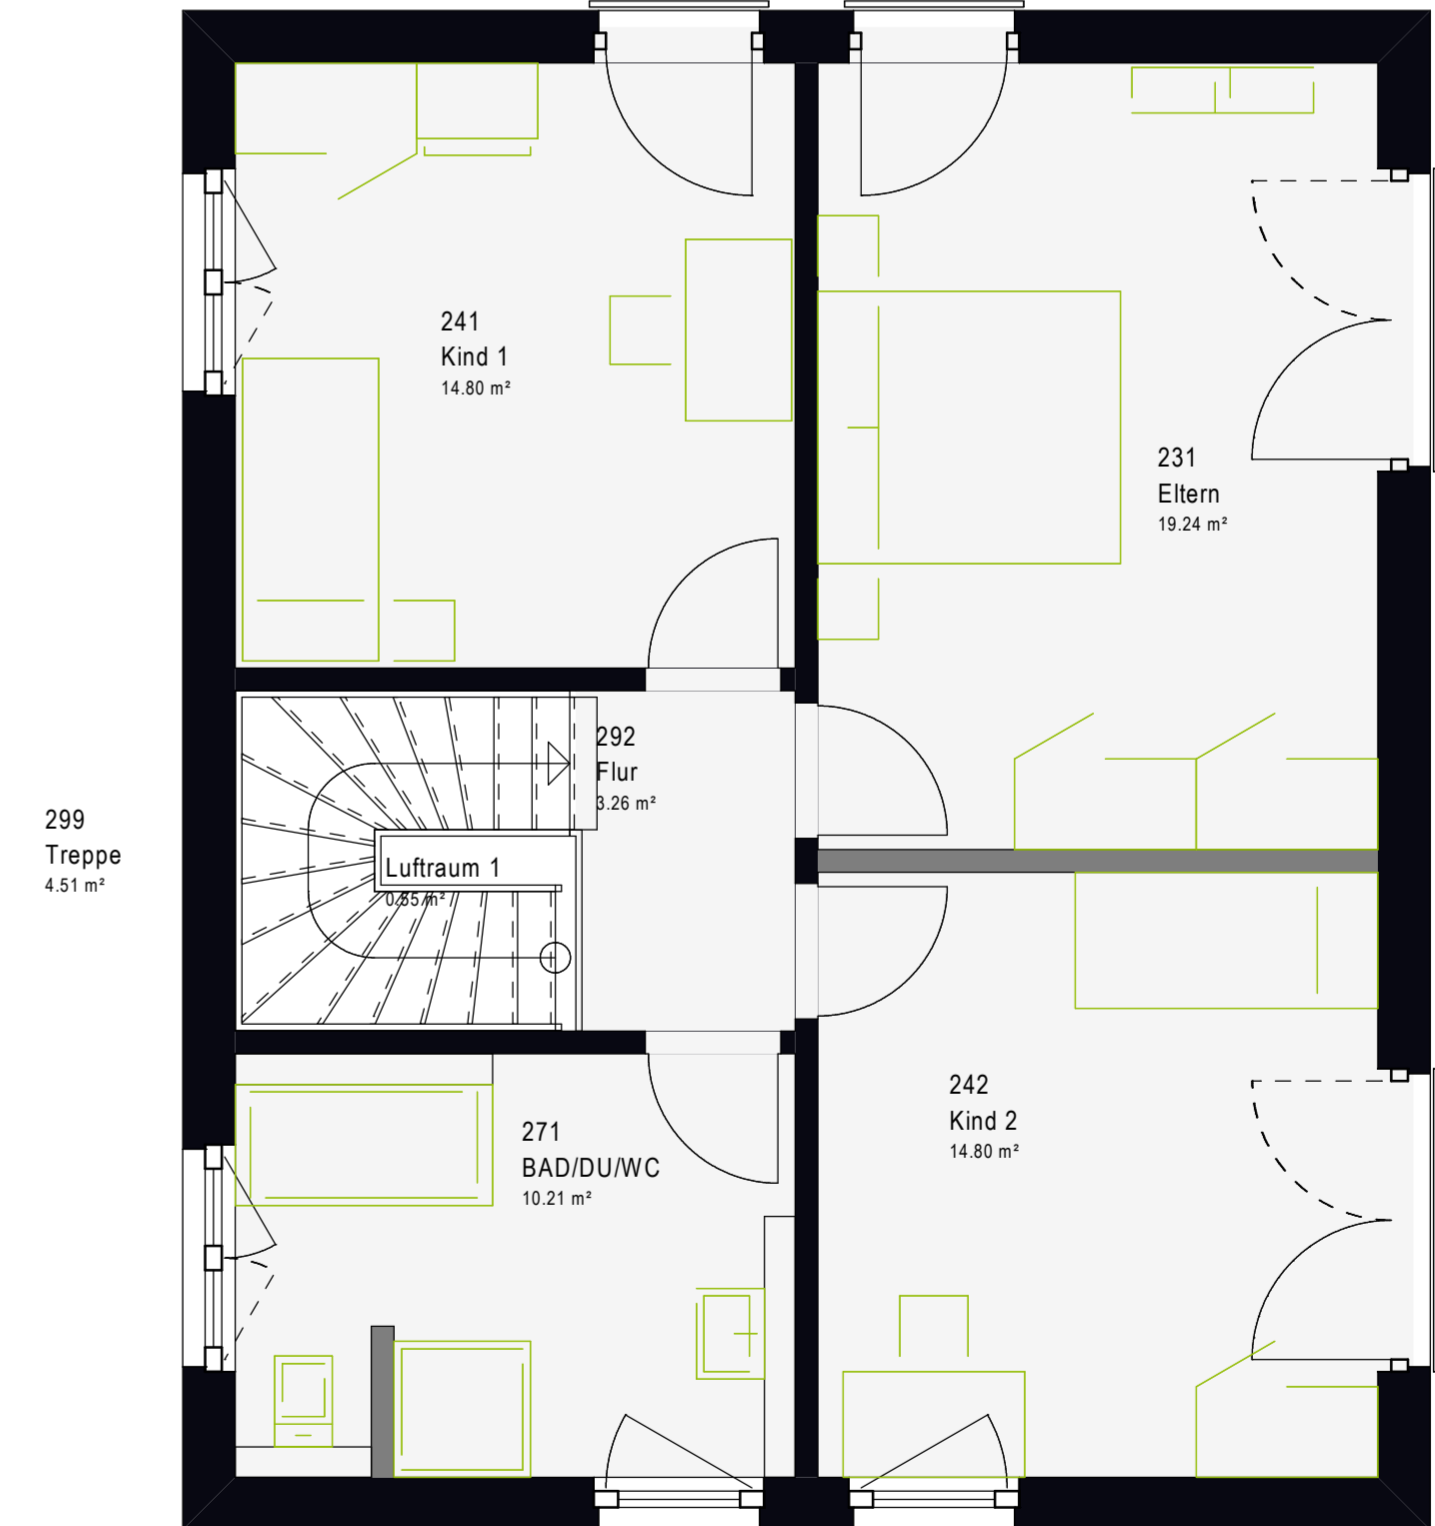



LifeStyle 13.01 W *Walmdach.*

Nettogrundfläche
ca. 134 m²



Außen klar – innen sinnlich. Eine pragmatische Architektur, die erfrischend einfach wirkt, setzt markante Akzente. Unsere Häuser mit Walmdach bringen Wohnqualität und Raumeindruck in Einklang und sind der beste Beweis, wie sehr sich die Konzentration auf das Wesentliche lohnt.



**WOHNEN, WIE DU ES DIR IMMER
SCHON VORGESTELLT HAST**
Ein modernes Haus mit interessanten
Übergängen zwischen innen und außen:
Hier lassen sich sonnige Tage und laue
Nächte stilvoll genießen.




MODERNE AKZENTE, IDYLLISCH INTERPRETIERT
Immer wieder bietet sich ein neuer Raumeindruck,
der gleichermaßen Weite und Intimität vermittelt.



Erdgeschoss

1:50


Nettogrundfläche (nach DIN 277)
Gesamt: 67,59 m²

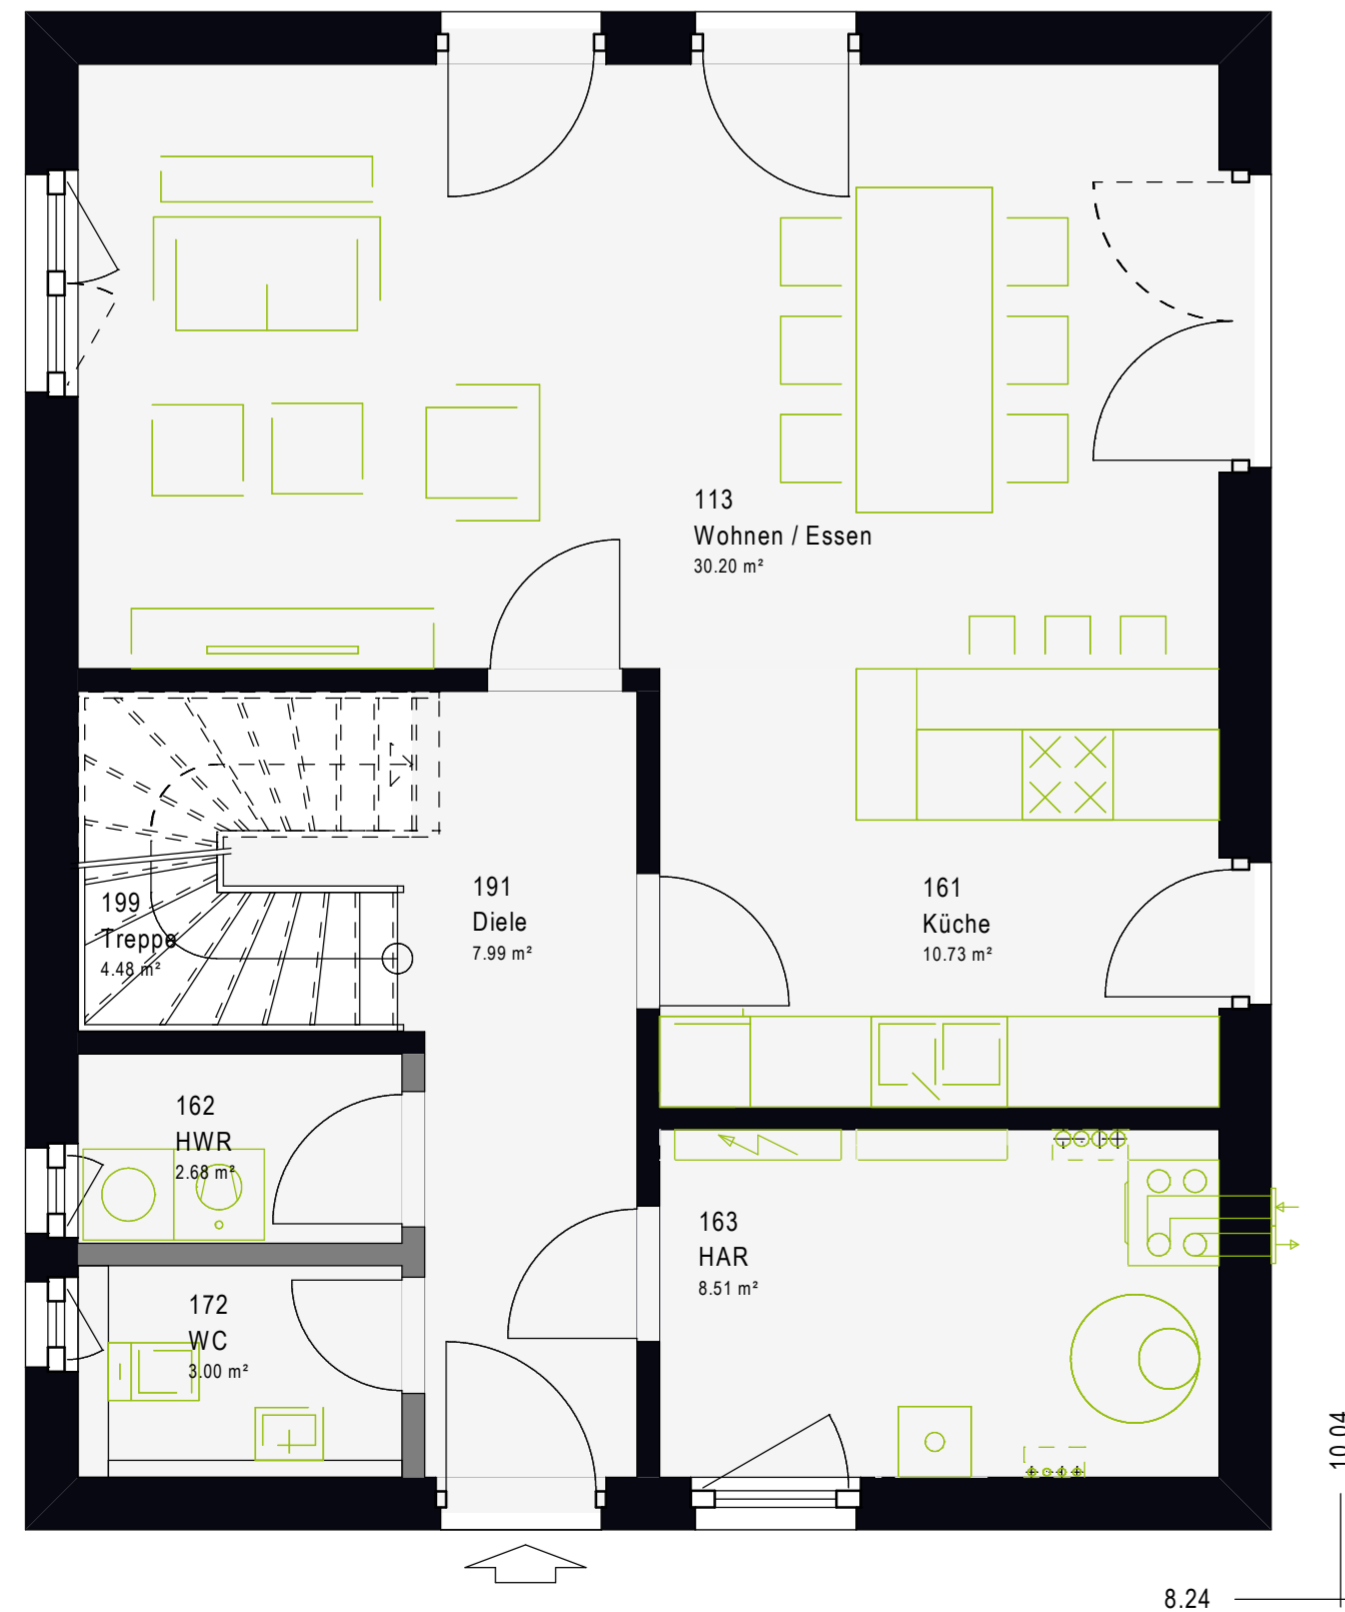

Obergeschoss

1:50

Nettogrundfläche (nach DIN 277)
Gesamt: 66,83 m²

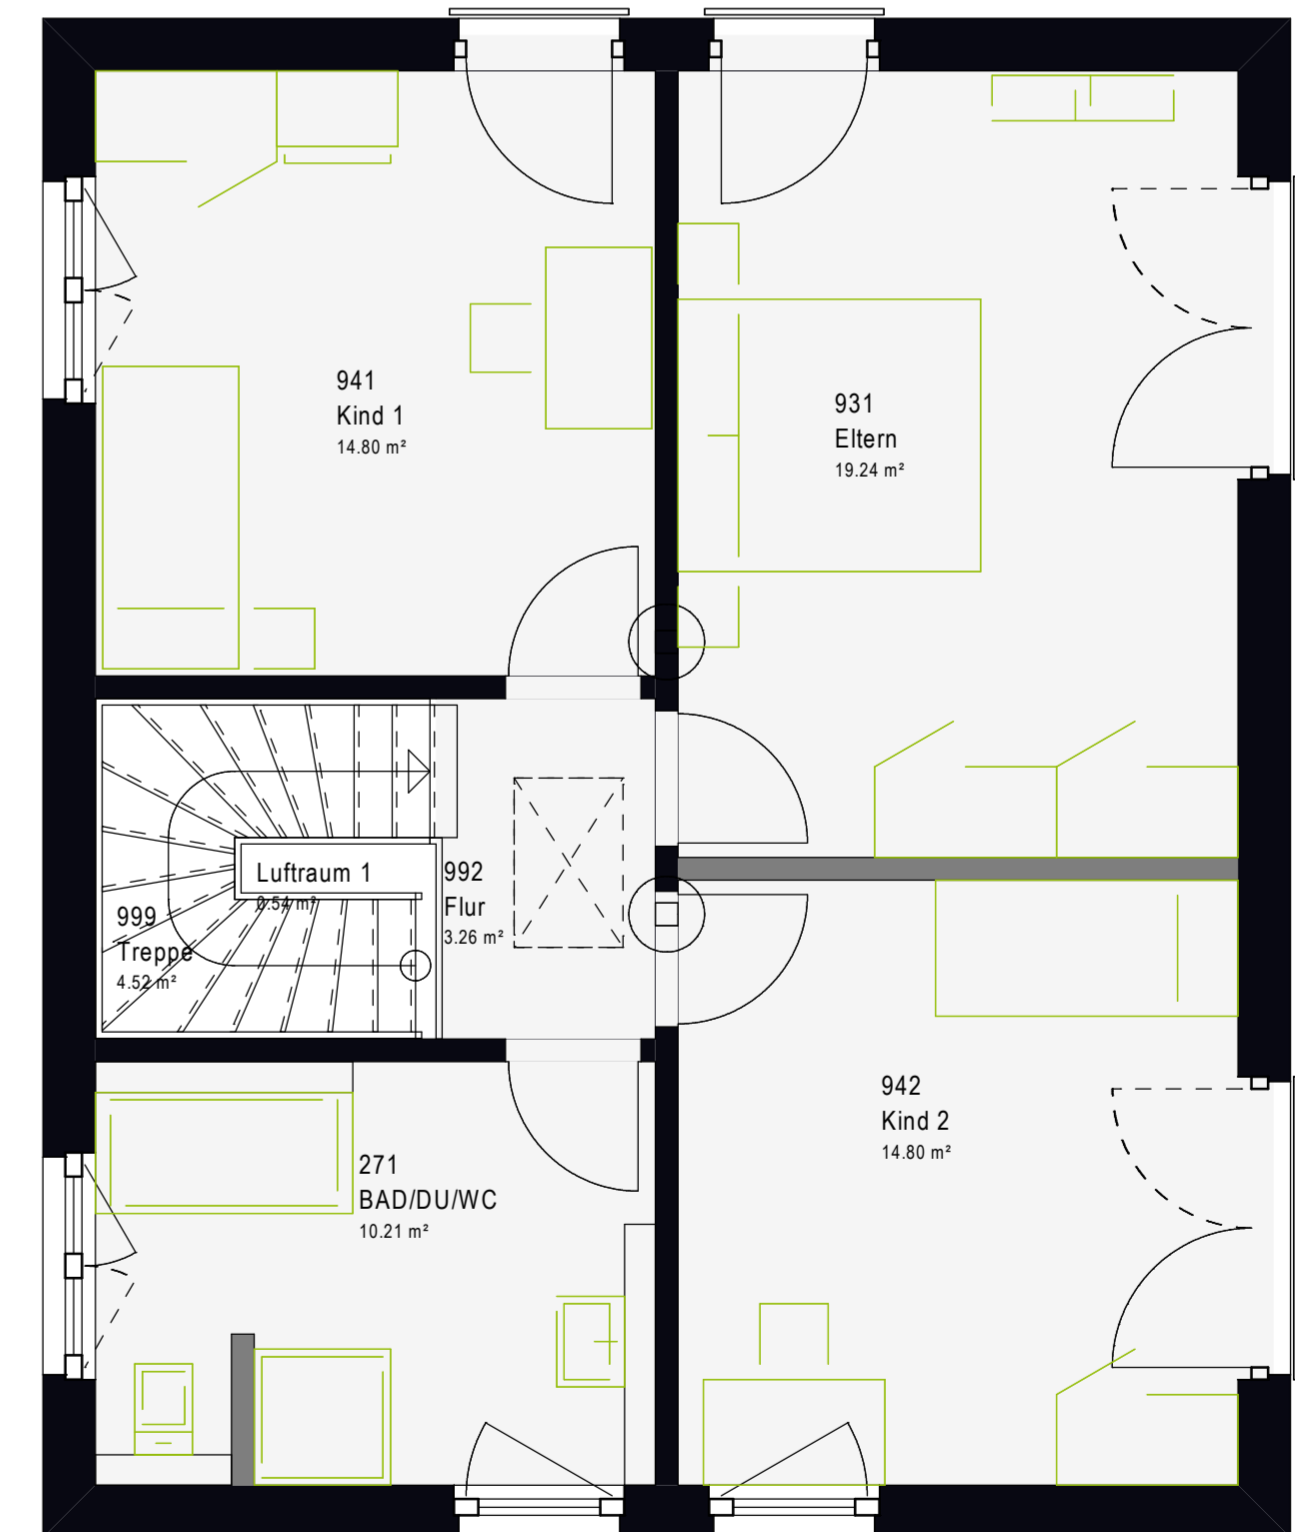



LifeStyle 13.01 P *Pultdach.*

Nettogrundfläche
ca. 134 m²




GEMÜTLICHKEIT VON RAUM ZU RAUM
Der durchdacht geplante Wohnraum sorgt
bei aller Offenheit auch für intime Bereiche.



Erdgeschoss

1:50


Nettogrundfläche (nach DIN 277)
Gesamt: 67,59 m²

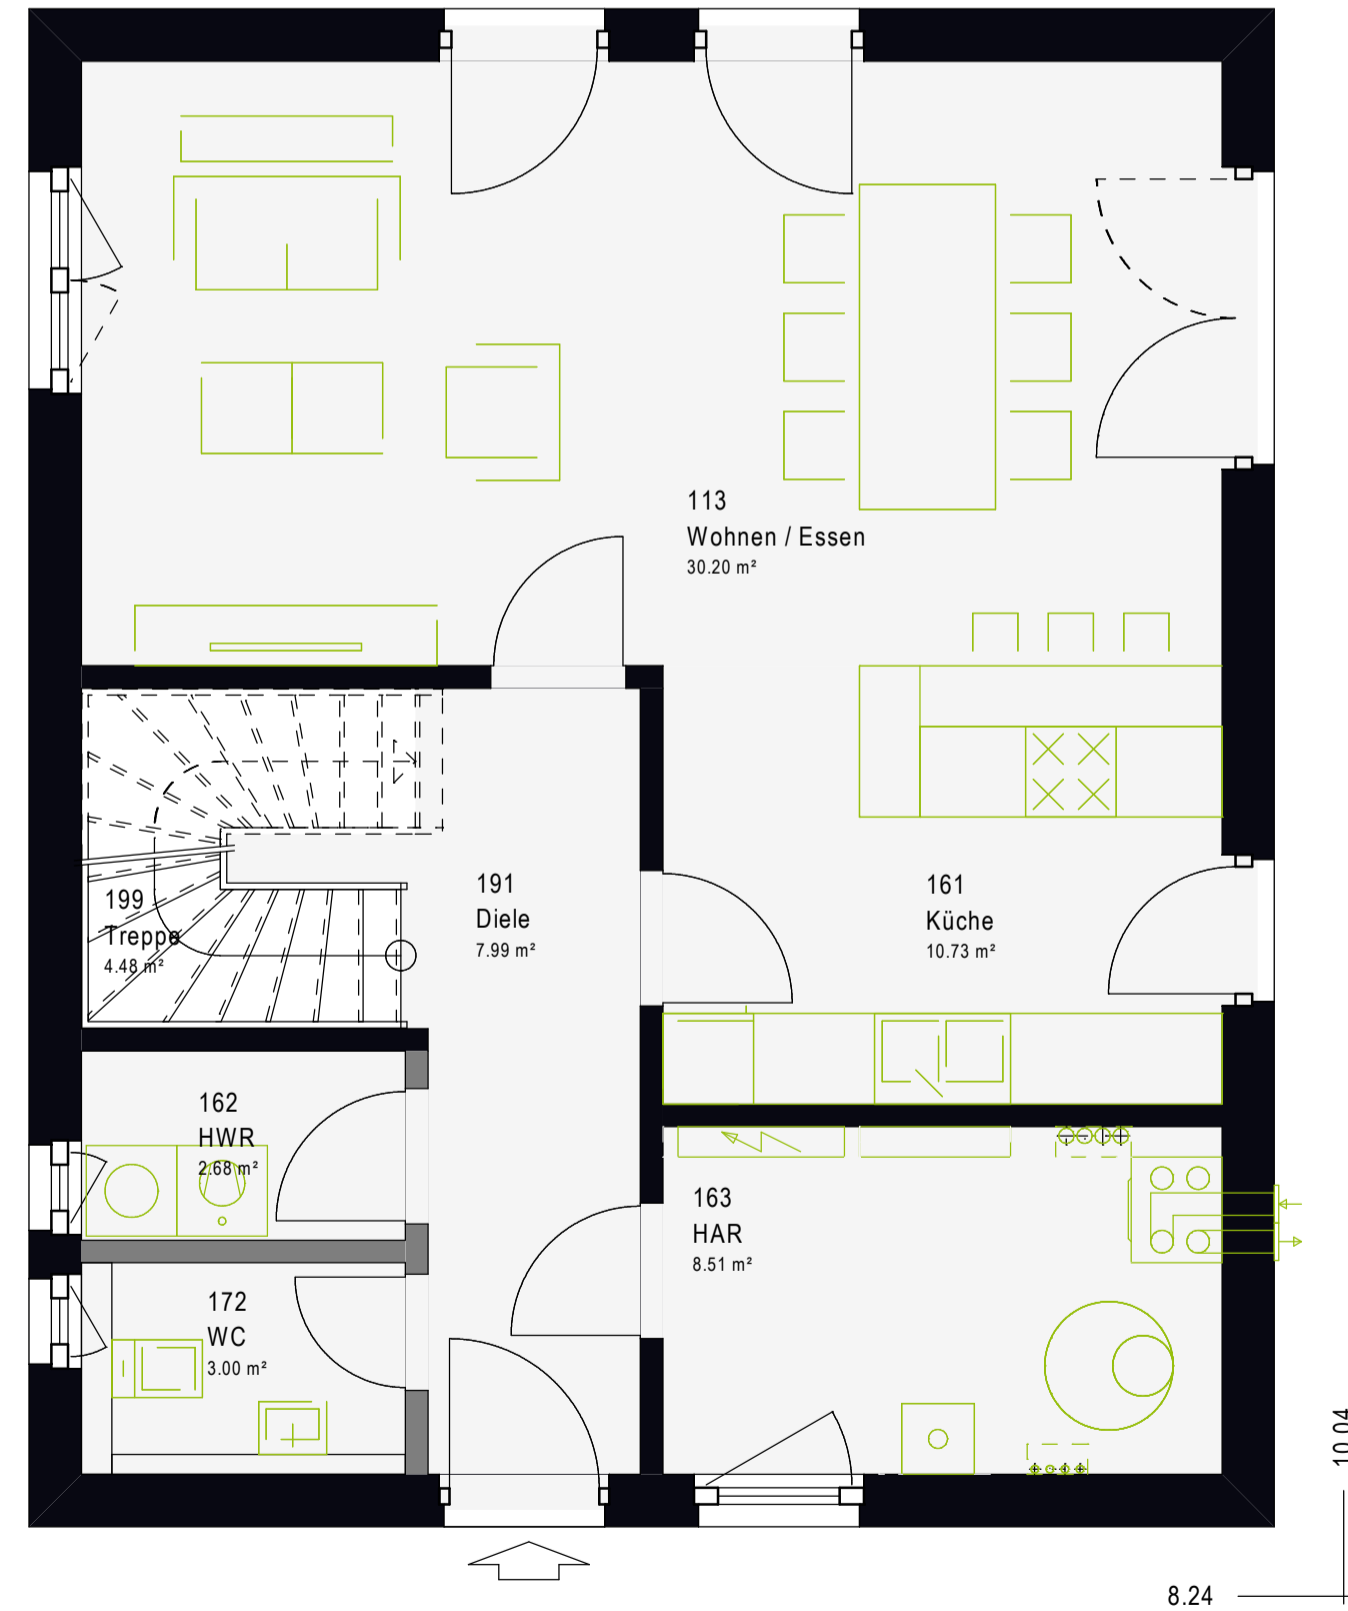

Dachgeschoss

20° 1:50


Nettogrundfläche (nach DIN 277)
Gesamt: 66,84 m²

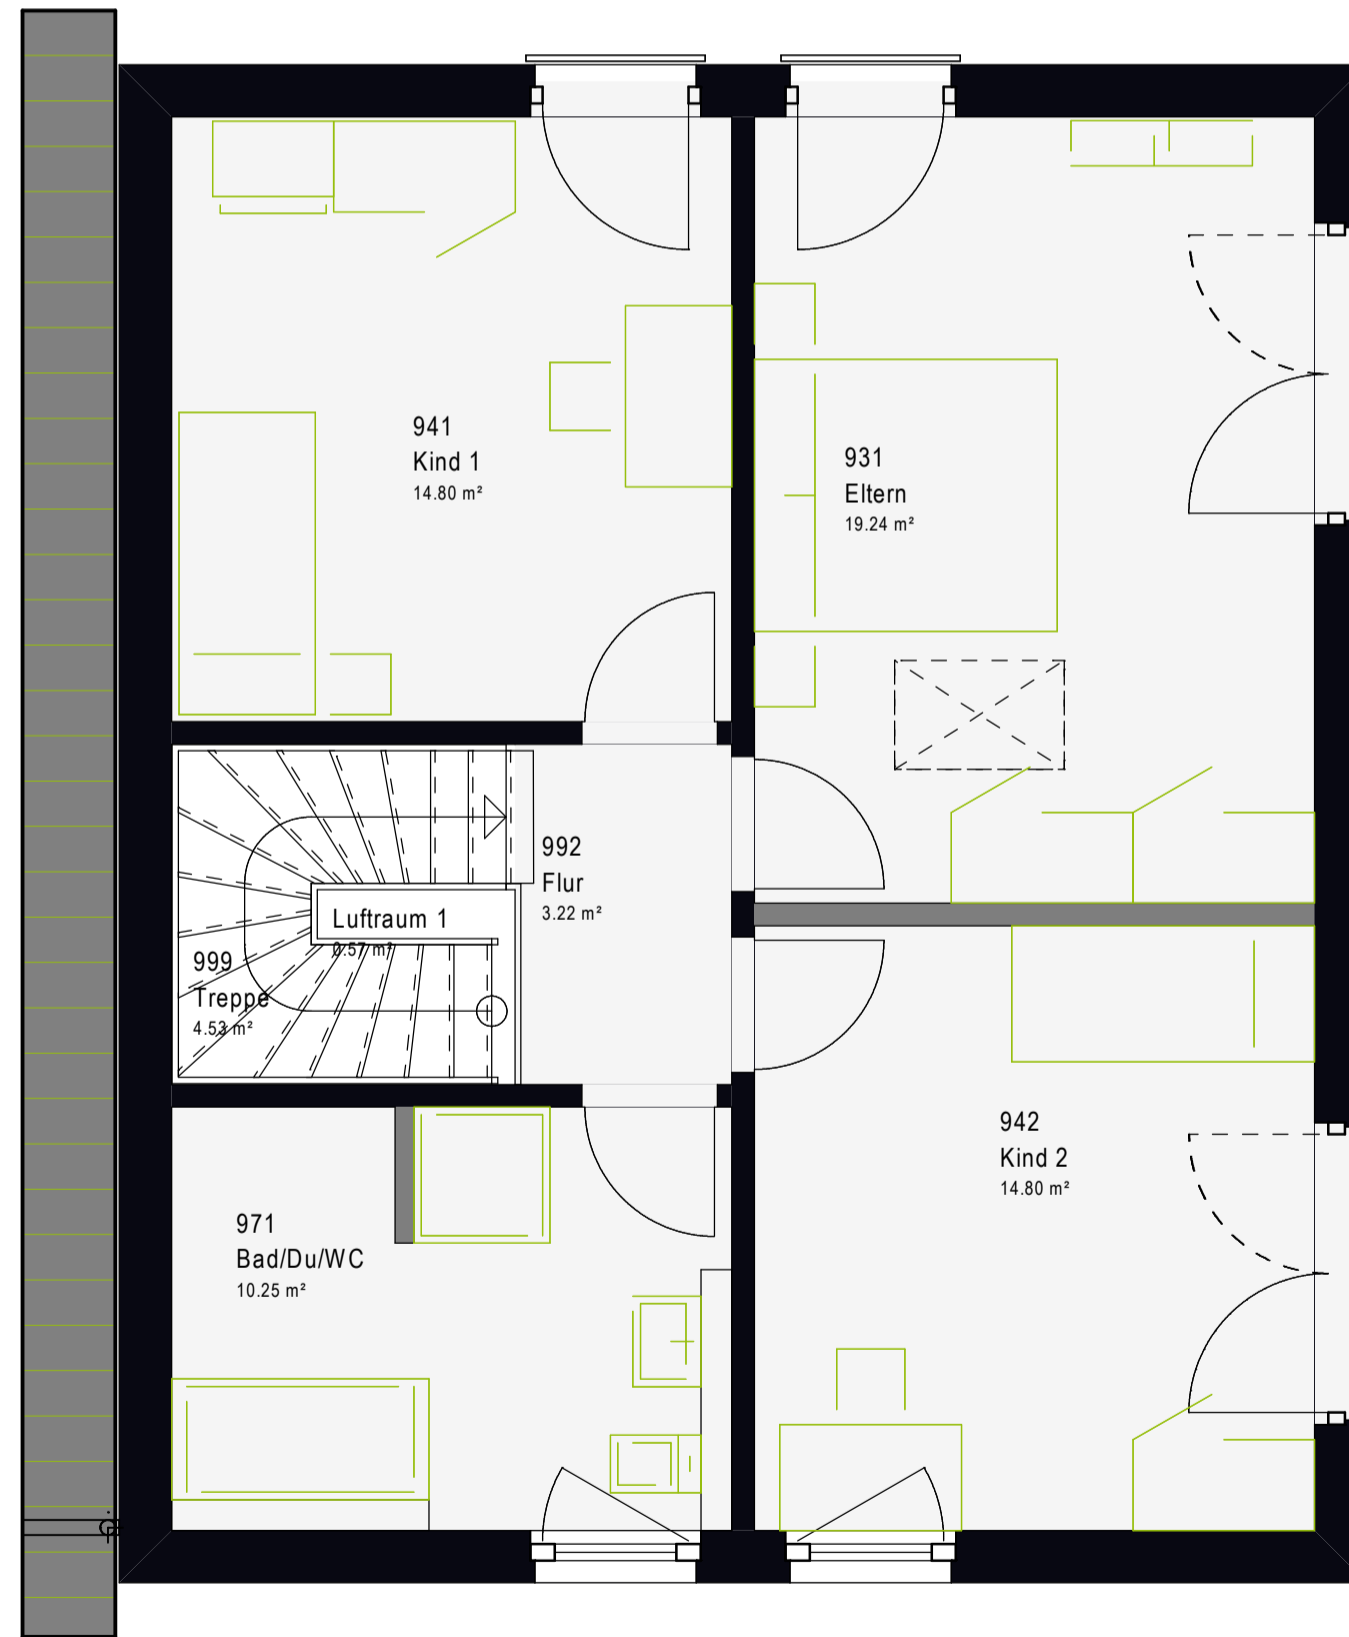

Untergeschoss

Eigenleistung 1:50

Nettogrundfläche (nach DIN 277)
Gesamt: 65,45 m²

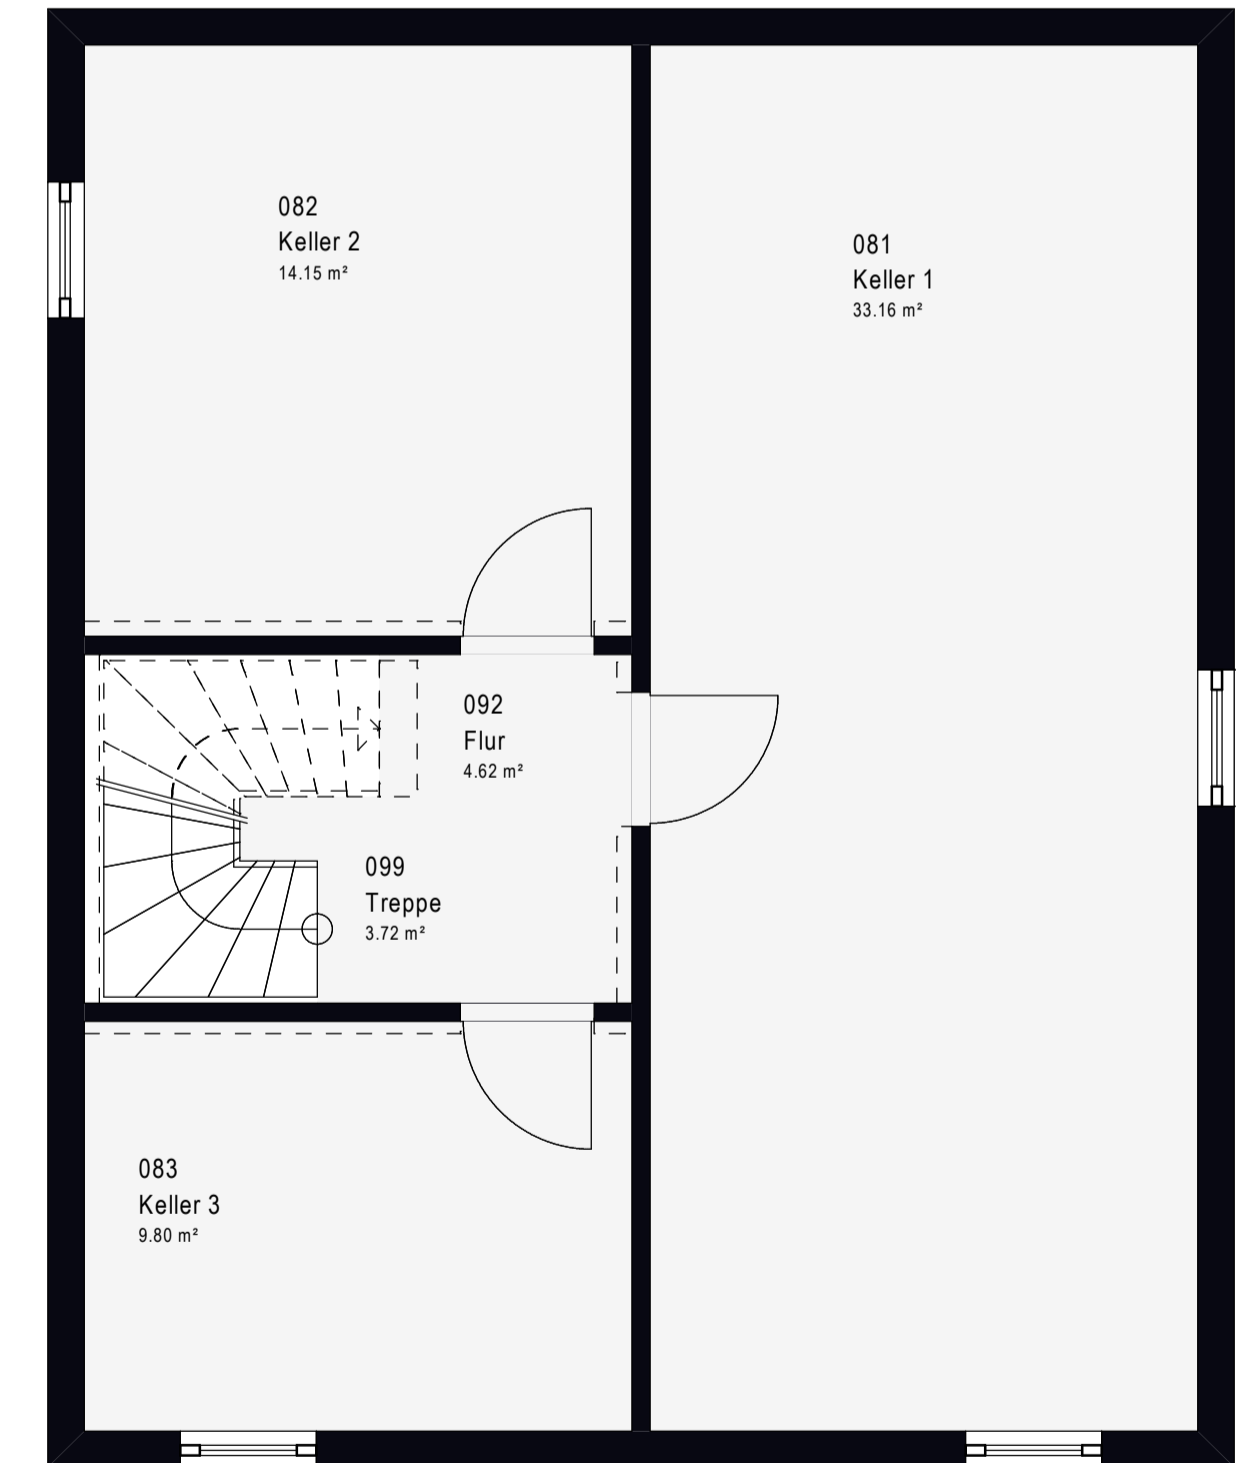

Lebe deinen Traum
mit **massa haus**



**Nachhaltiges
Bauen in zertifizierter
Top-Qualität.**

massa haus GmbH
Postfach 130
55461 Simmern

0800 6277242
massa-haus.de

facebook.com/massahaus
instagram.com/massahaus

massa HAUS

