


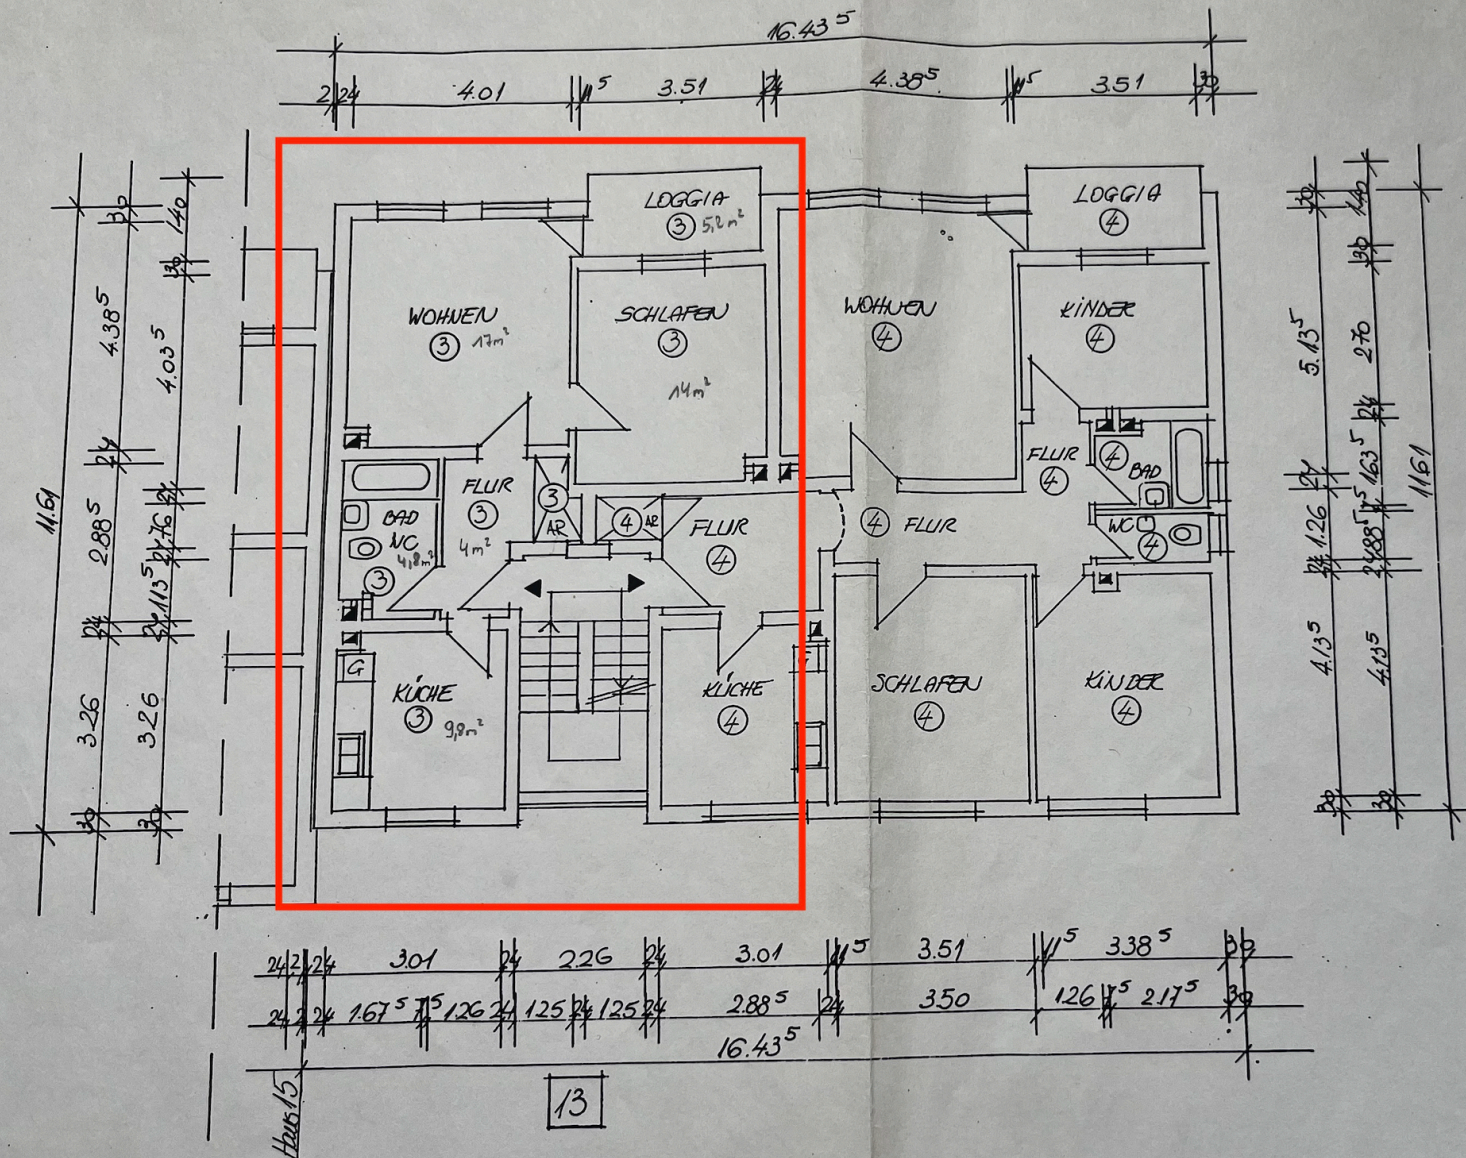

AUFTEILUNGSPLAN	7/1989	M 1:100	SEITE 4
GEBÄUDE	OSTPREUSSENSTRASSE 13/15/17 8505 ROTHENBACH/PEGNITZ		
EIGENTÜMER	FA. HEINRICH DIEHL GEDÄCHTNISFOND GmbH 8500 NURNBERG		
GRUNDRISS	UG EG 1.OG 2.OG DG SCHNITT ANSICHTEN		