


Flurstück: 707
Flur: 1
Gemarkung: Bulmke
Hildegardstraße 7, Gelsenkirchen

Erstellt: 07.01.2026
Zeichen: 26-EI-0009

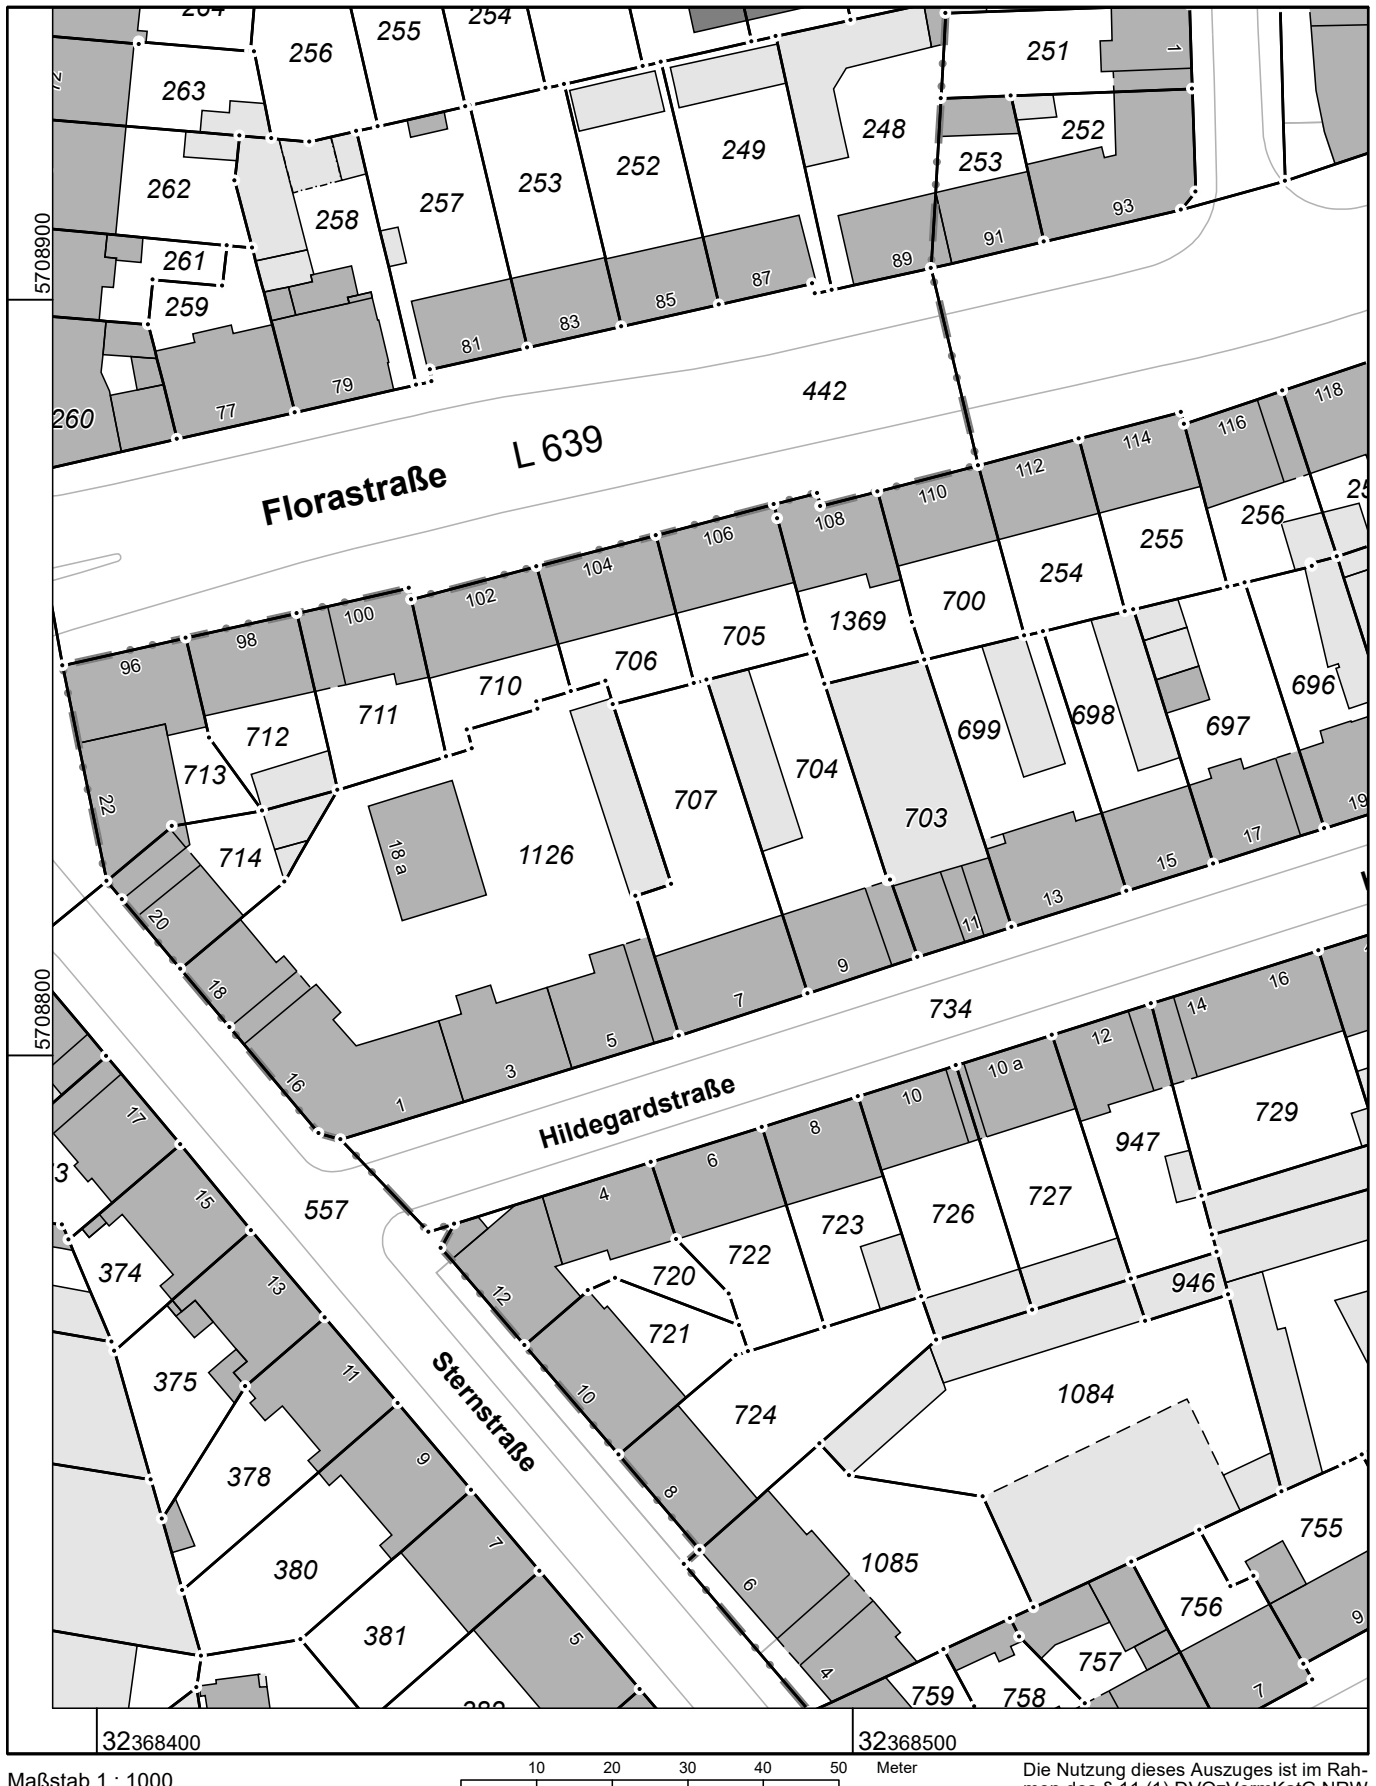

Maßstab 1 : 1000

A horizontal scale bar with markings at 10, 20, 30, 40, and 50 meters. The word "Meter" is written at the end of the scale.

Die Nutzung dieses Auszuges ist im Rahmen des § 11 (1) DVOzVermKatG NRW zulässig. Zuwiderhandlungen werden nach § 27 VermKatG NRW verfolgt.