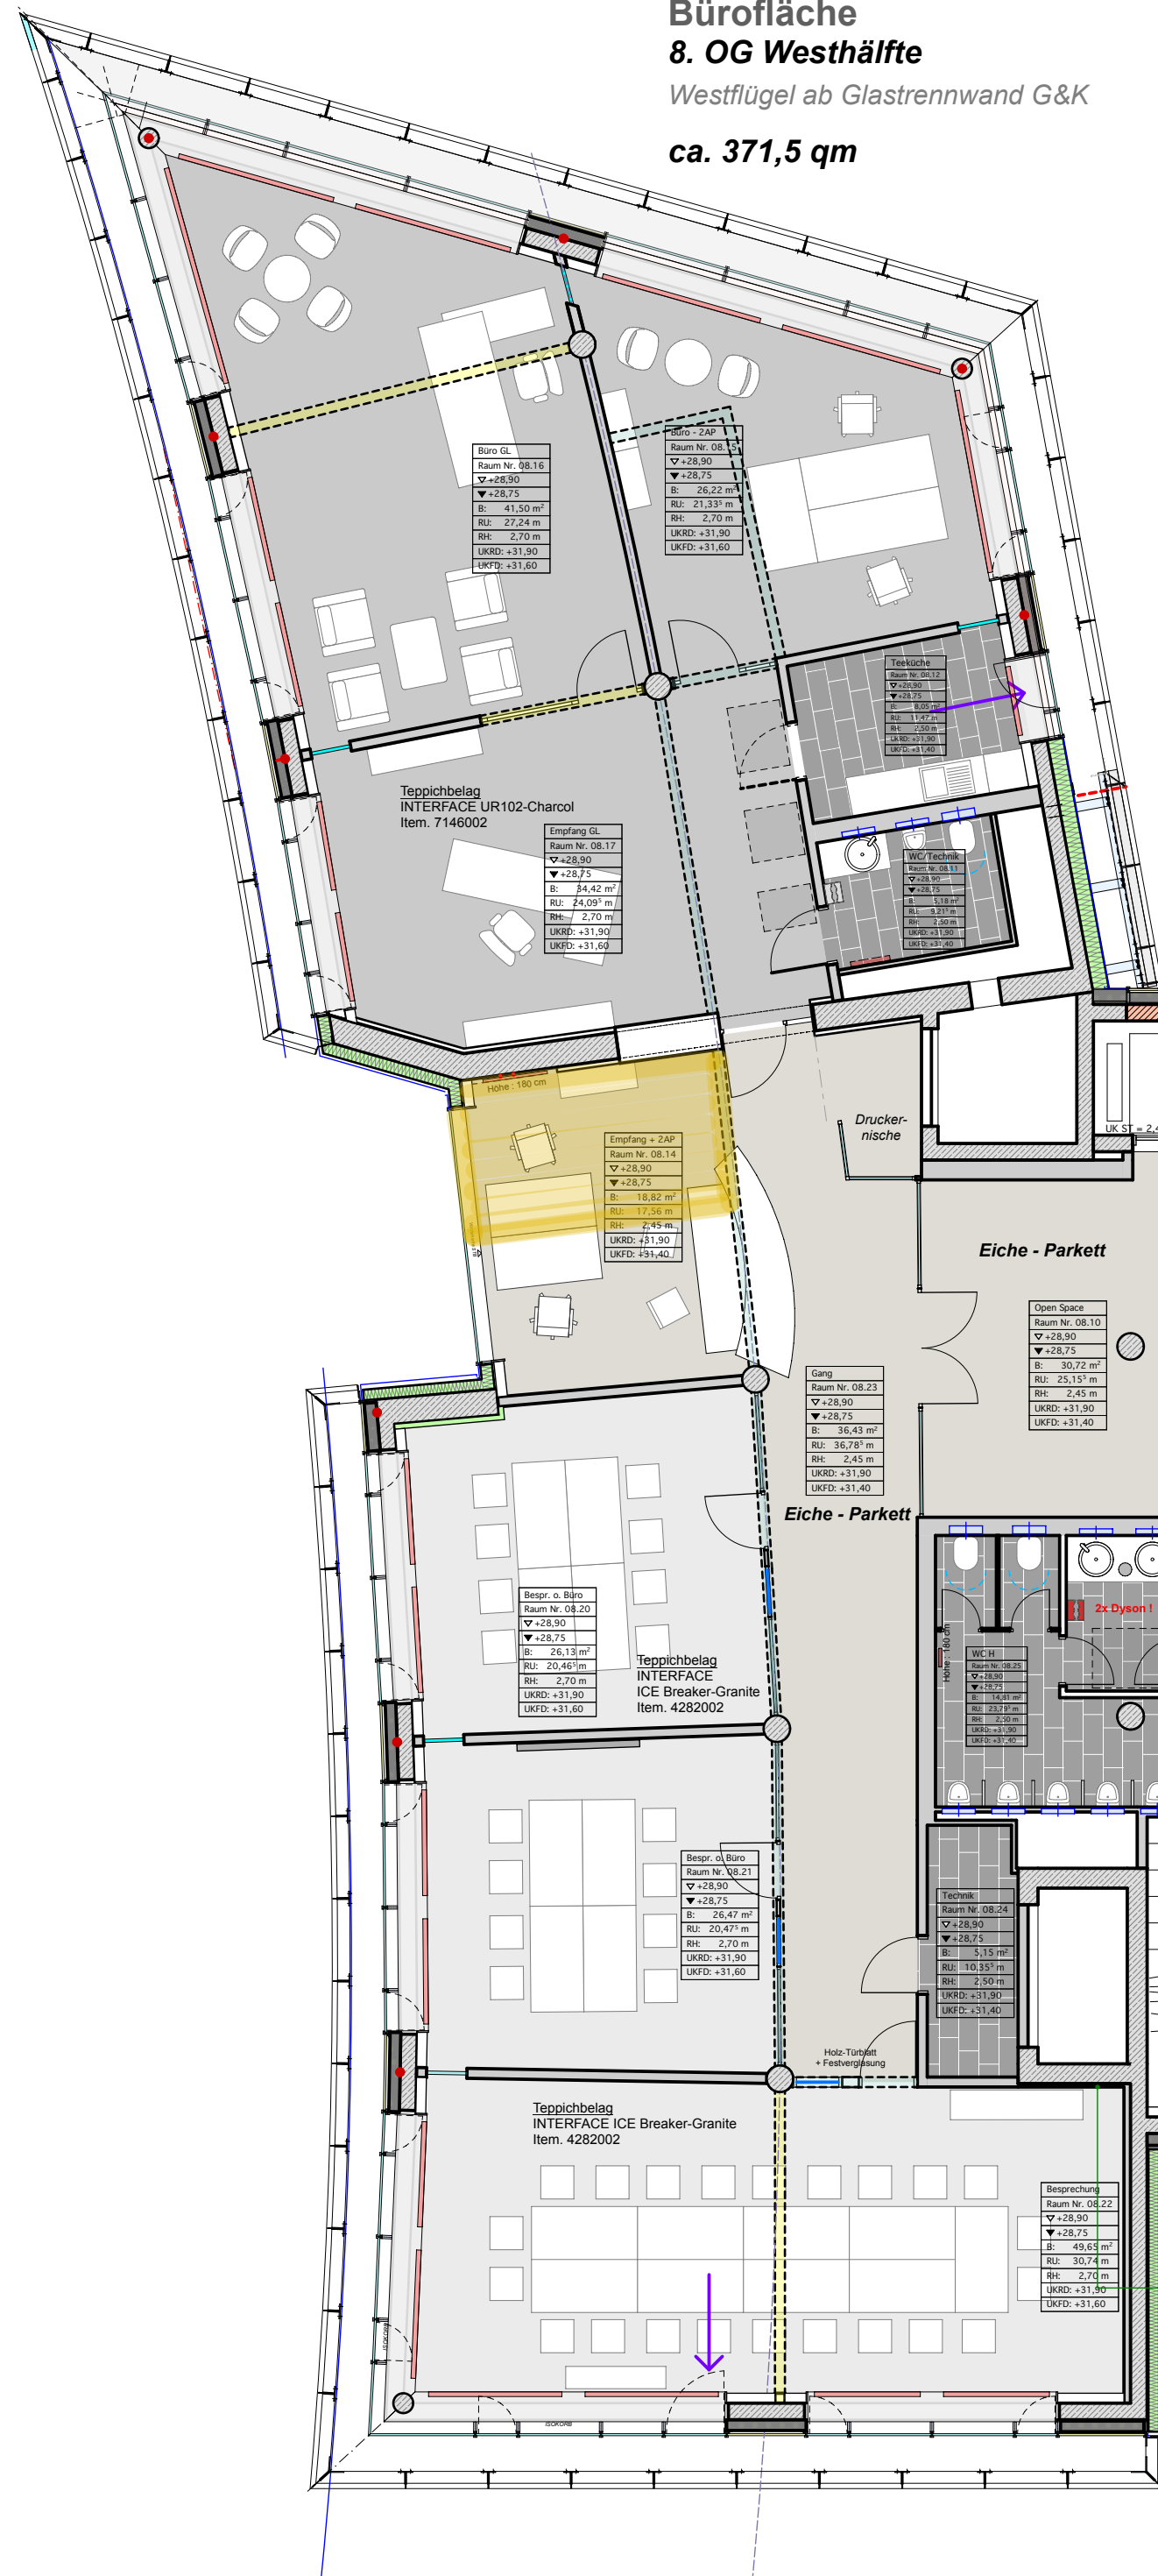


ca. 371,5 qm

[illegible]

Projektnummer 1304		Projektbezeichnung Karl Verwaltungsgebäude	
Plannummer D5.03.8	Index d	Achse	Maßstab 1:100
Planinhalt Bodenbelag 8.OG			
gezeichnet md	Ebene	Format A2 Querformat	Stand 21.12.2022

8.0G

www.kress-architekten.de

94469 DEGGENDORF / DONAU AMANSTRASSE 10 TELEFON 0991/37039-0 TELEFAX - 70