
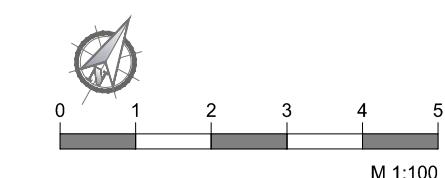
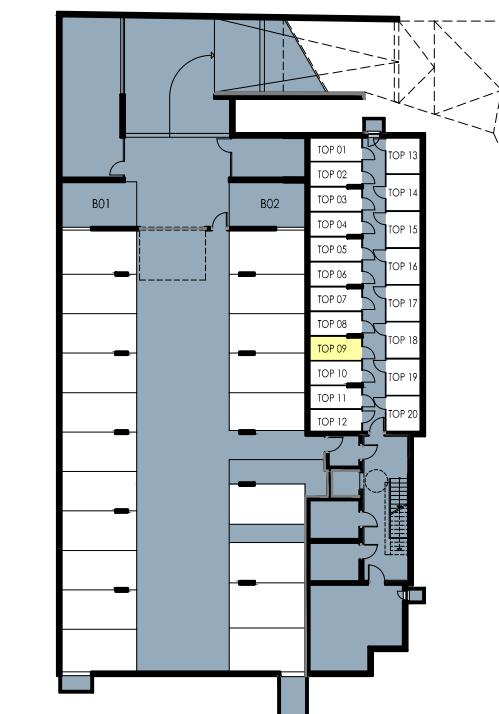
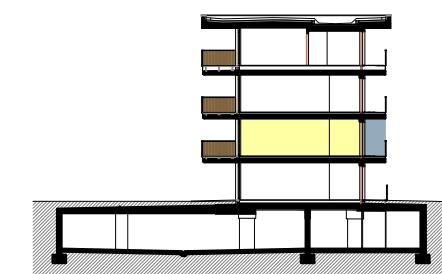


WOHNEINHEITEN

Algunder Straße 6 - 6020 Innsbruck
Top 09 2 Zimmer / 1. OG

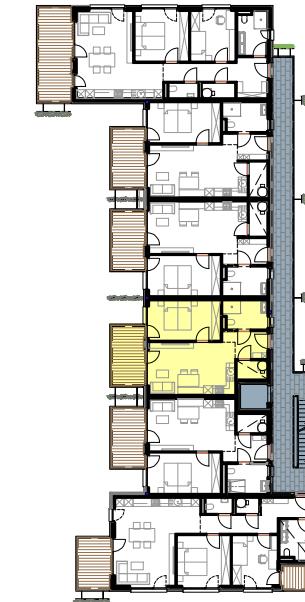


Einrichtungen sind nicht Gegenstand des Vertrages und dienen nur als Vorschlag. Boden- und Wandbeläge, Elektro-, Sanitär- und sonstige Ausstattungen laut Bau- und Ausstattungsbeschreibung. Die Raum- und Wohnungsgrößen können sich durch die Detailplanung geringfügig ändern. Die in den Plänen vorhandenen Abmessungen sind Rohbaumaße und nicht für die Bestellung von Einbaumöbeln verwendbar - Naturmaße erforderlich! Abgehängte Decken und Potrien nach Erfordernis (Abminderung der Raumhöhe). Unverbindliche Plankopie, Änderungen vorbehalten!

ARCHITEKT CHRISTOPH SCHWAIGHOFER ZT GMBH
6020 INNSBRUCK / HÖTTINGER AUFFAHRT 5
TEL.: +43 512 286 196
office@architektschwaighofer.com

Diele	4,56
Bad	5,62
Ar	2,52
Wohnen	20,10
Zimmer	13,05

45,85 m²

Balkon	8,72
Kellerabteil	5,45

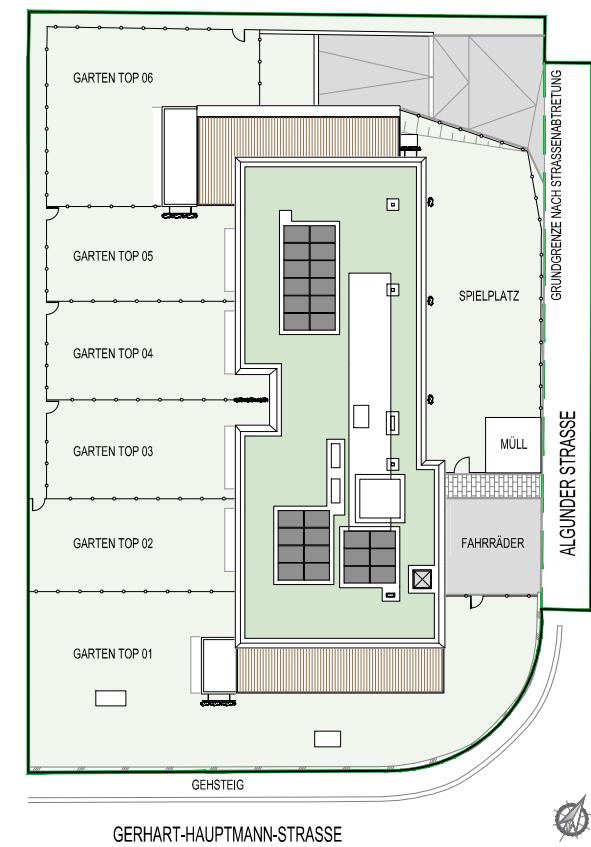

plan Verkaufsplanung
planinhalt Top 09
maßstab 1:100 in A3
datum 27.02.2024

WA Algunder Straße
Algunder Straße 6
6020 Innsbruck