


Bauträger:
Optimal Wohnbau
GmbH & Co. KG
Schubartstraße 14
74076 Heilbronn
opti-wohnbau.de

Beratung und Verkauf:
CONCENTA IMMOBILIEN
Schubartstraße 14
74076 Heilbronn
Fon: (07131) 6490019
concenta.de

Info-Fon:
(07131) 6490019

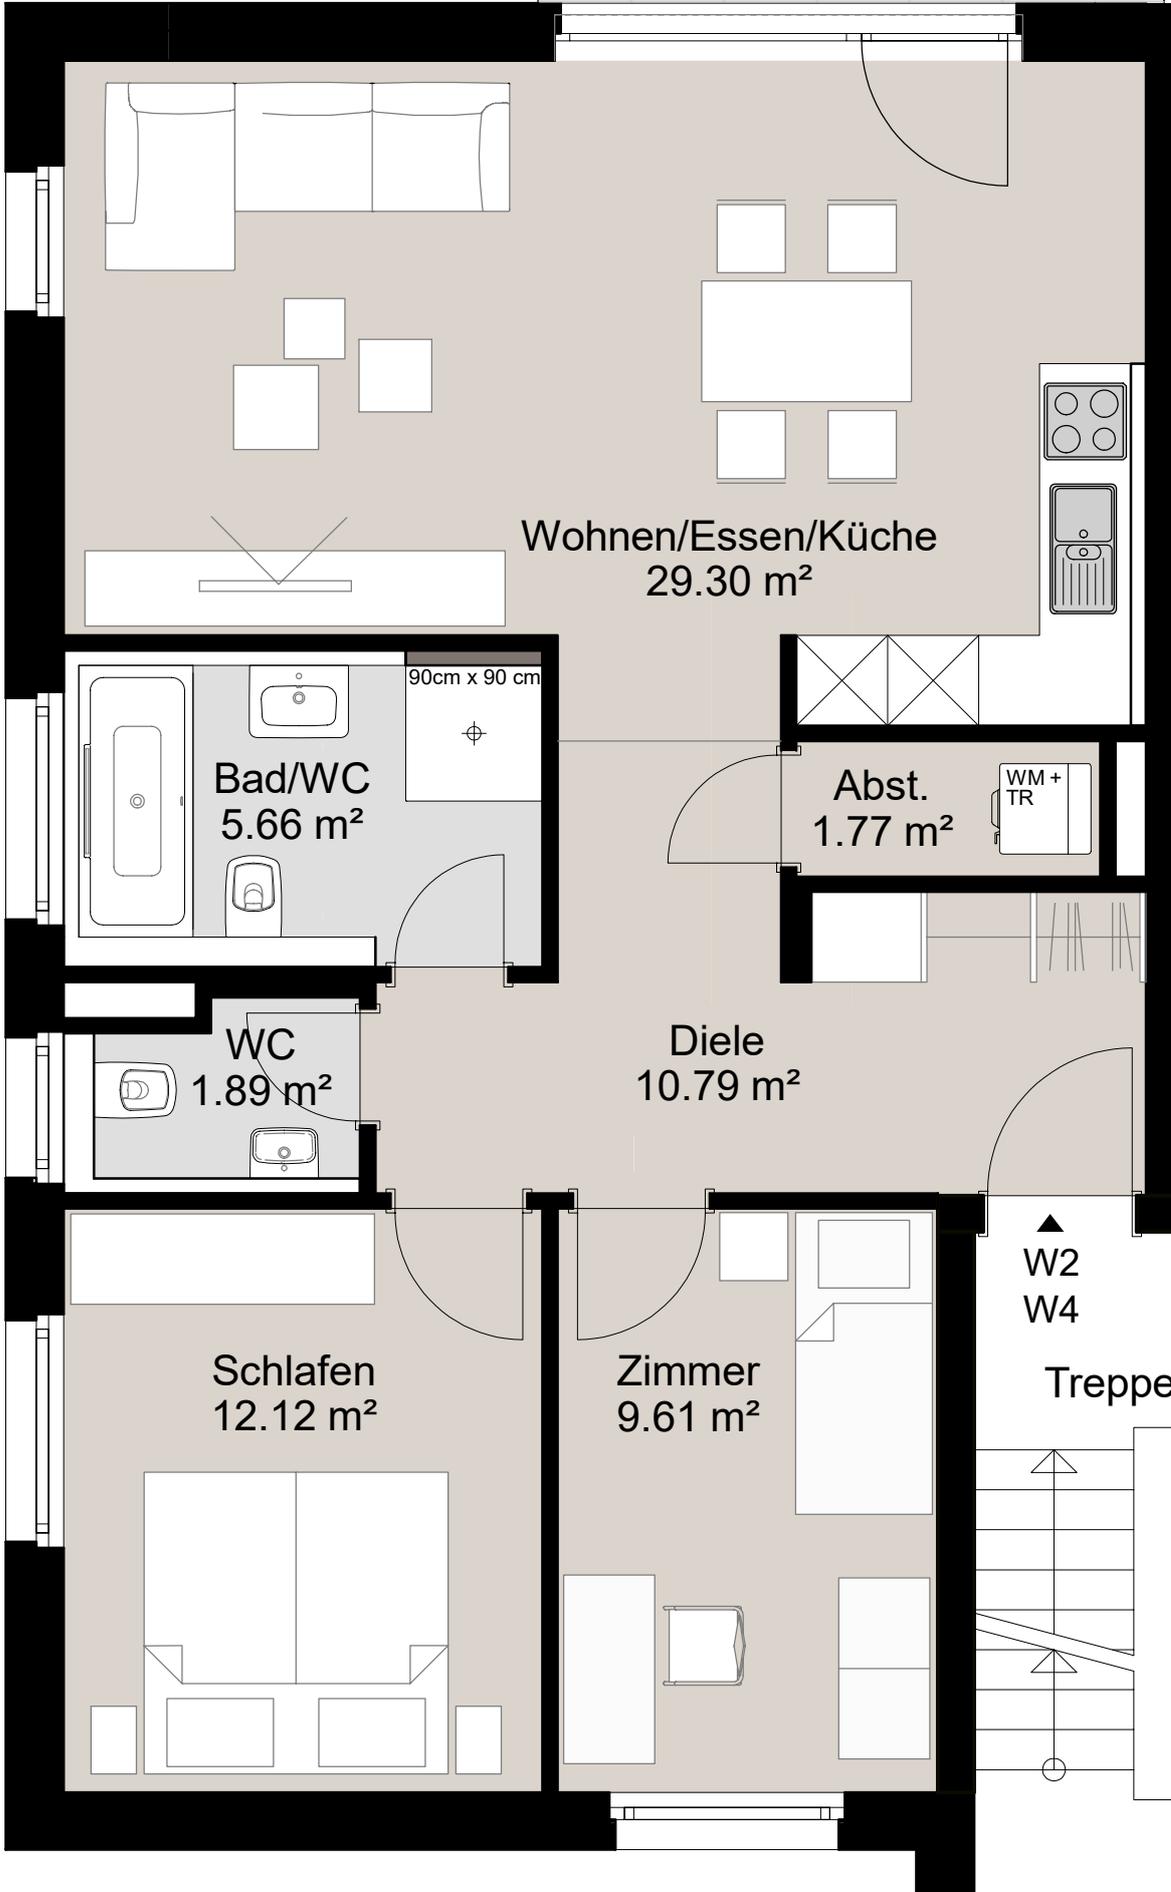

Wohnung 2 oder 4:
3 Zimmer
1. oder 2. Obergeschoss
75,26 m²
Maßstab 1:50,
1 cm (Plan) =
0,5 m (Realität)

