


leon  muc

SMART WOHNEN IN MÜNCHEN-NEUHAUSEN

WHG 5 | EG - 1. OG | 3 Zimmer
Maisonette

Wohnfläche 90,73 m²

Nutzbare Fläche 94,48 m²


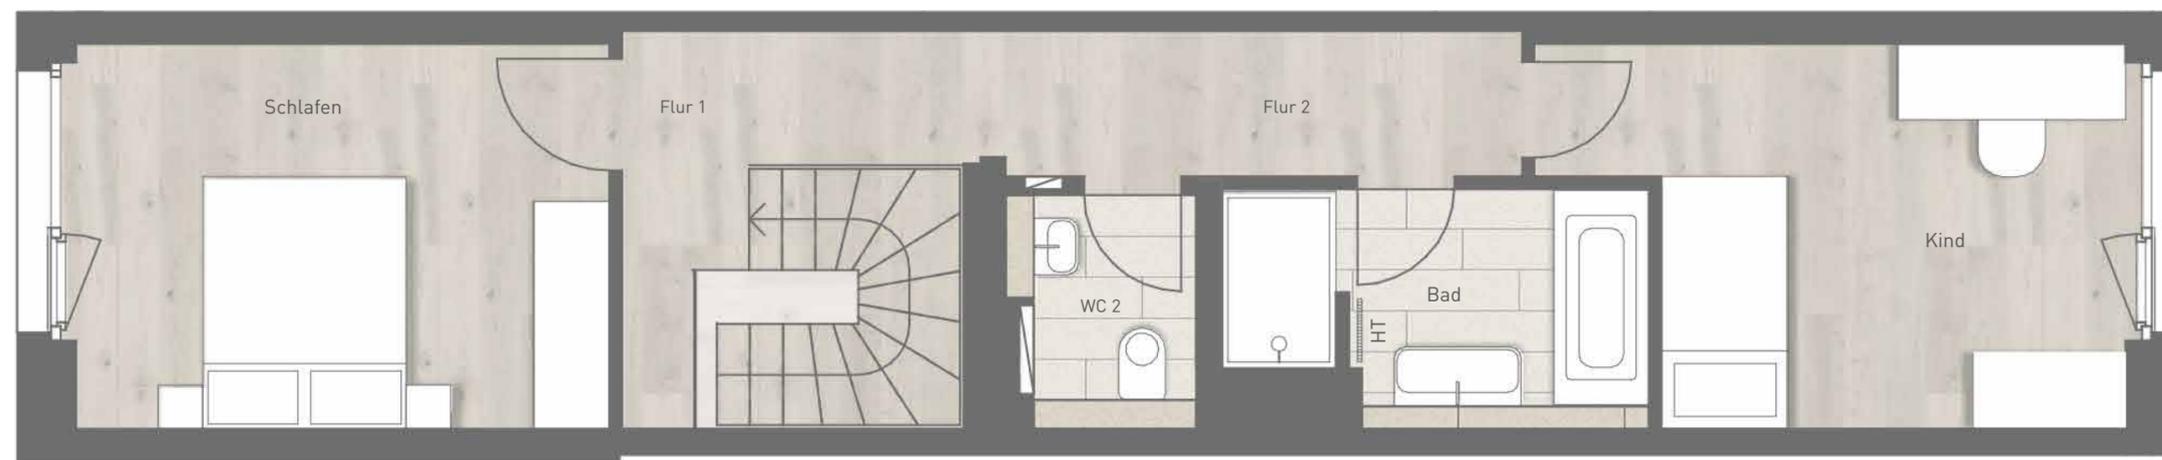


1. OG


1. OG	
Schlafen	12,80 m ²
Kind	12,19 m ²
Bad	5,80 m ²
WC 2	2,55 m ²
Flur 1	4,50 m ²
Flur 2	4,67 m ²

EG	
Wohnen/Essen	21,67 m ²
Kochen	14,92 m ²
Garderobe	4,00 m ²
WC 1	3,88 m ²
Terrasse 50%	3,75 m ²

Wohnfläche	90,73 m ²
Nutzbare Fläche	94,48 m ²

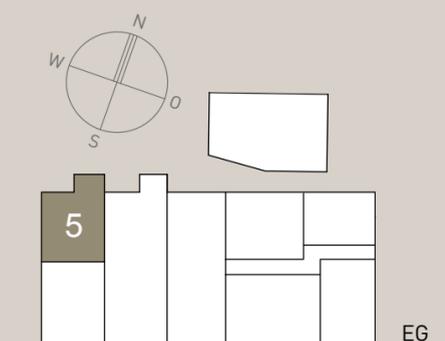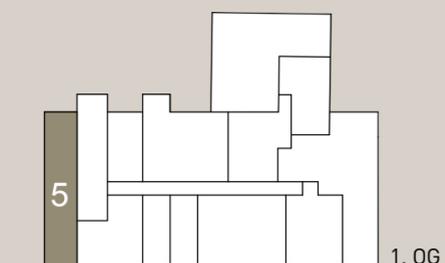

EG

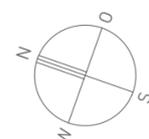

- B = Barrierefrei
- HT = Handtuchwärmer
- AD = Abgehängte Decke
- WM = Waschmaschine
- SW = Sonderwunsch
- DFF = Dachflächenfenster

Sanitäre Einrichtungsgegenstände und Möblierung sind beispielhaft.
Die dargestellte Möblierung gehört nicht zum Leistungsumfang.

Maßstab ca. 1:50



Bauträger

LÖWENLAND Verwaltungs GmbH
c/o PAMERA Real Estate Partners GmbH
Ottostraße 5
80333 München
E-Mail: leon11@pamera.de

Vertrieb

Frau Juliane Behr
Telefon: 0176 68 00 34 44
E-Mail: behr@leon11.de
Herr Constantin von Preysing
Telefon: 0179 49 44 445
E-Mail: preysing@leon11.de

Die Angaben in den Vermarktungsplänen sind nur zur Information. Für die Richtigkeit und Vollständigkeit wird keine Haftung übernommen. Änderungen bleiben vorbehalten. Teilungspläne und Vertragspläne gehen den Vermarktungsplänen vor.

PAMERA

www.pamera.de