


RÜCKANSICHT

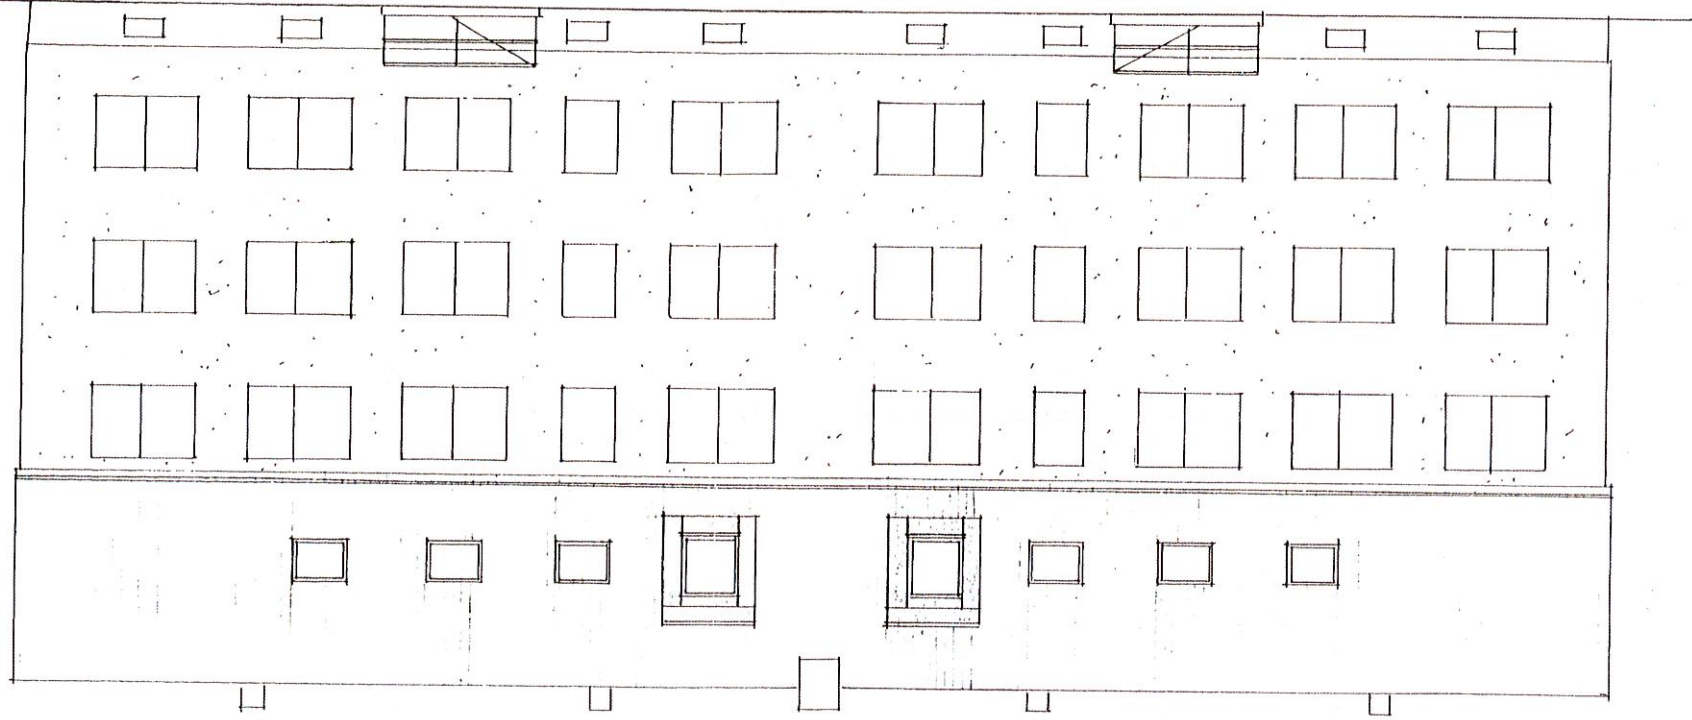

Stadt Aachen
Fachbereich Bauaufsicht
Bestandteil des Bescheides zu Aktenz:
63/315-02972-12
Im Auftrag /hm/ 03.09.2012