


Hinweis: Die Bauvorlagen sind gemäß § 68 BauO NW im vereinfachten Genehmigungsverfahren geprüft worden.

A

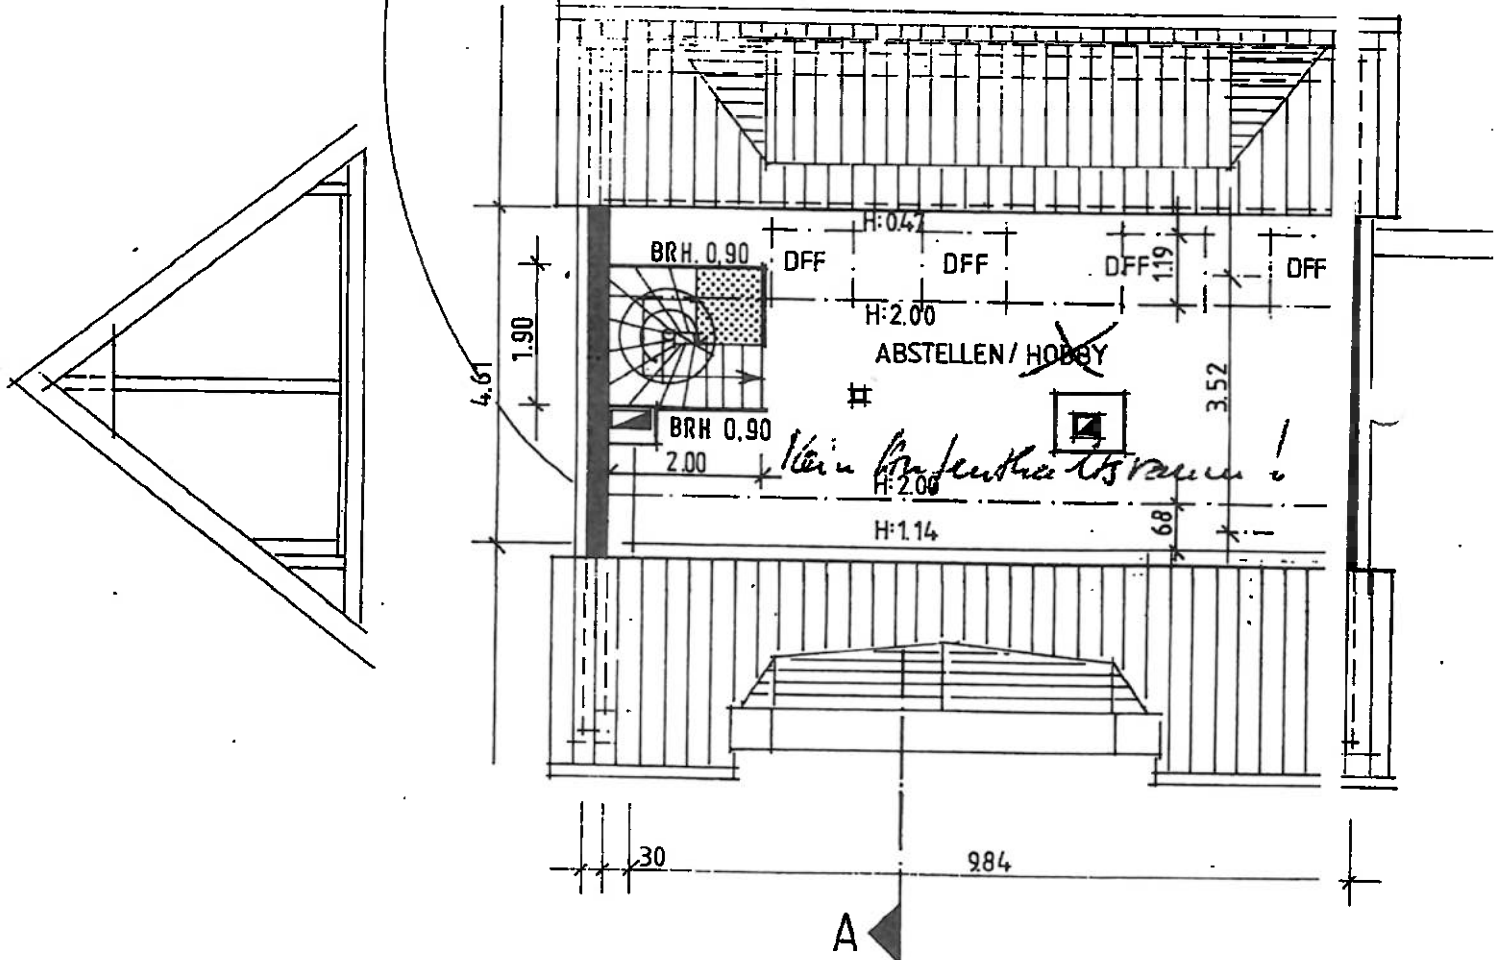

SPITZBODEN