


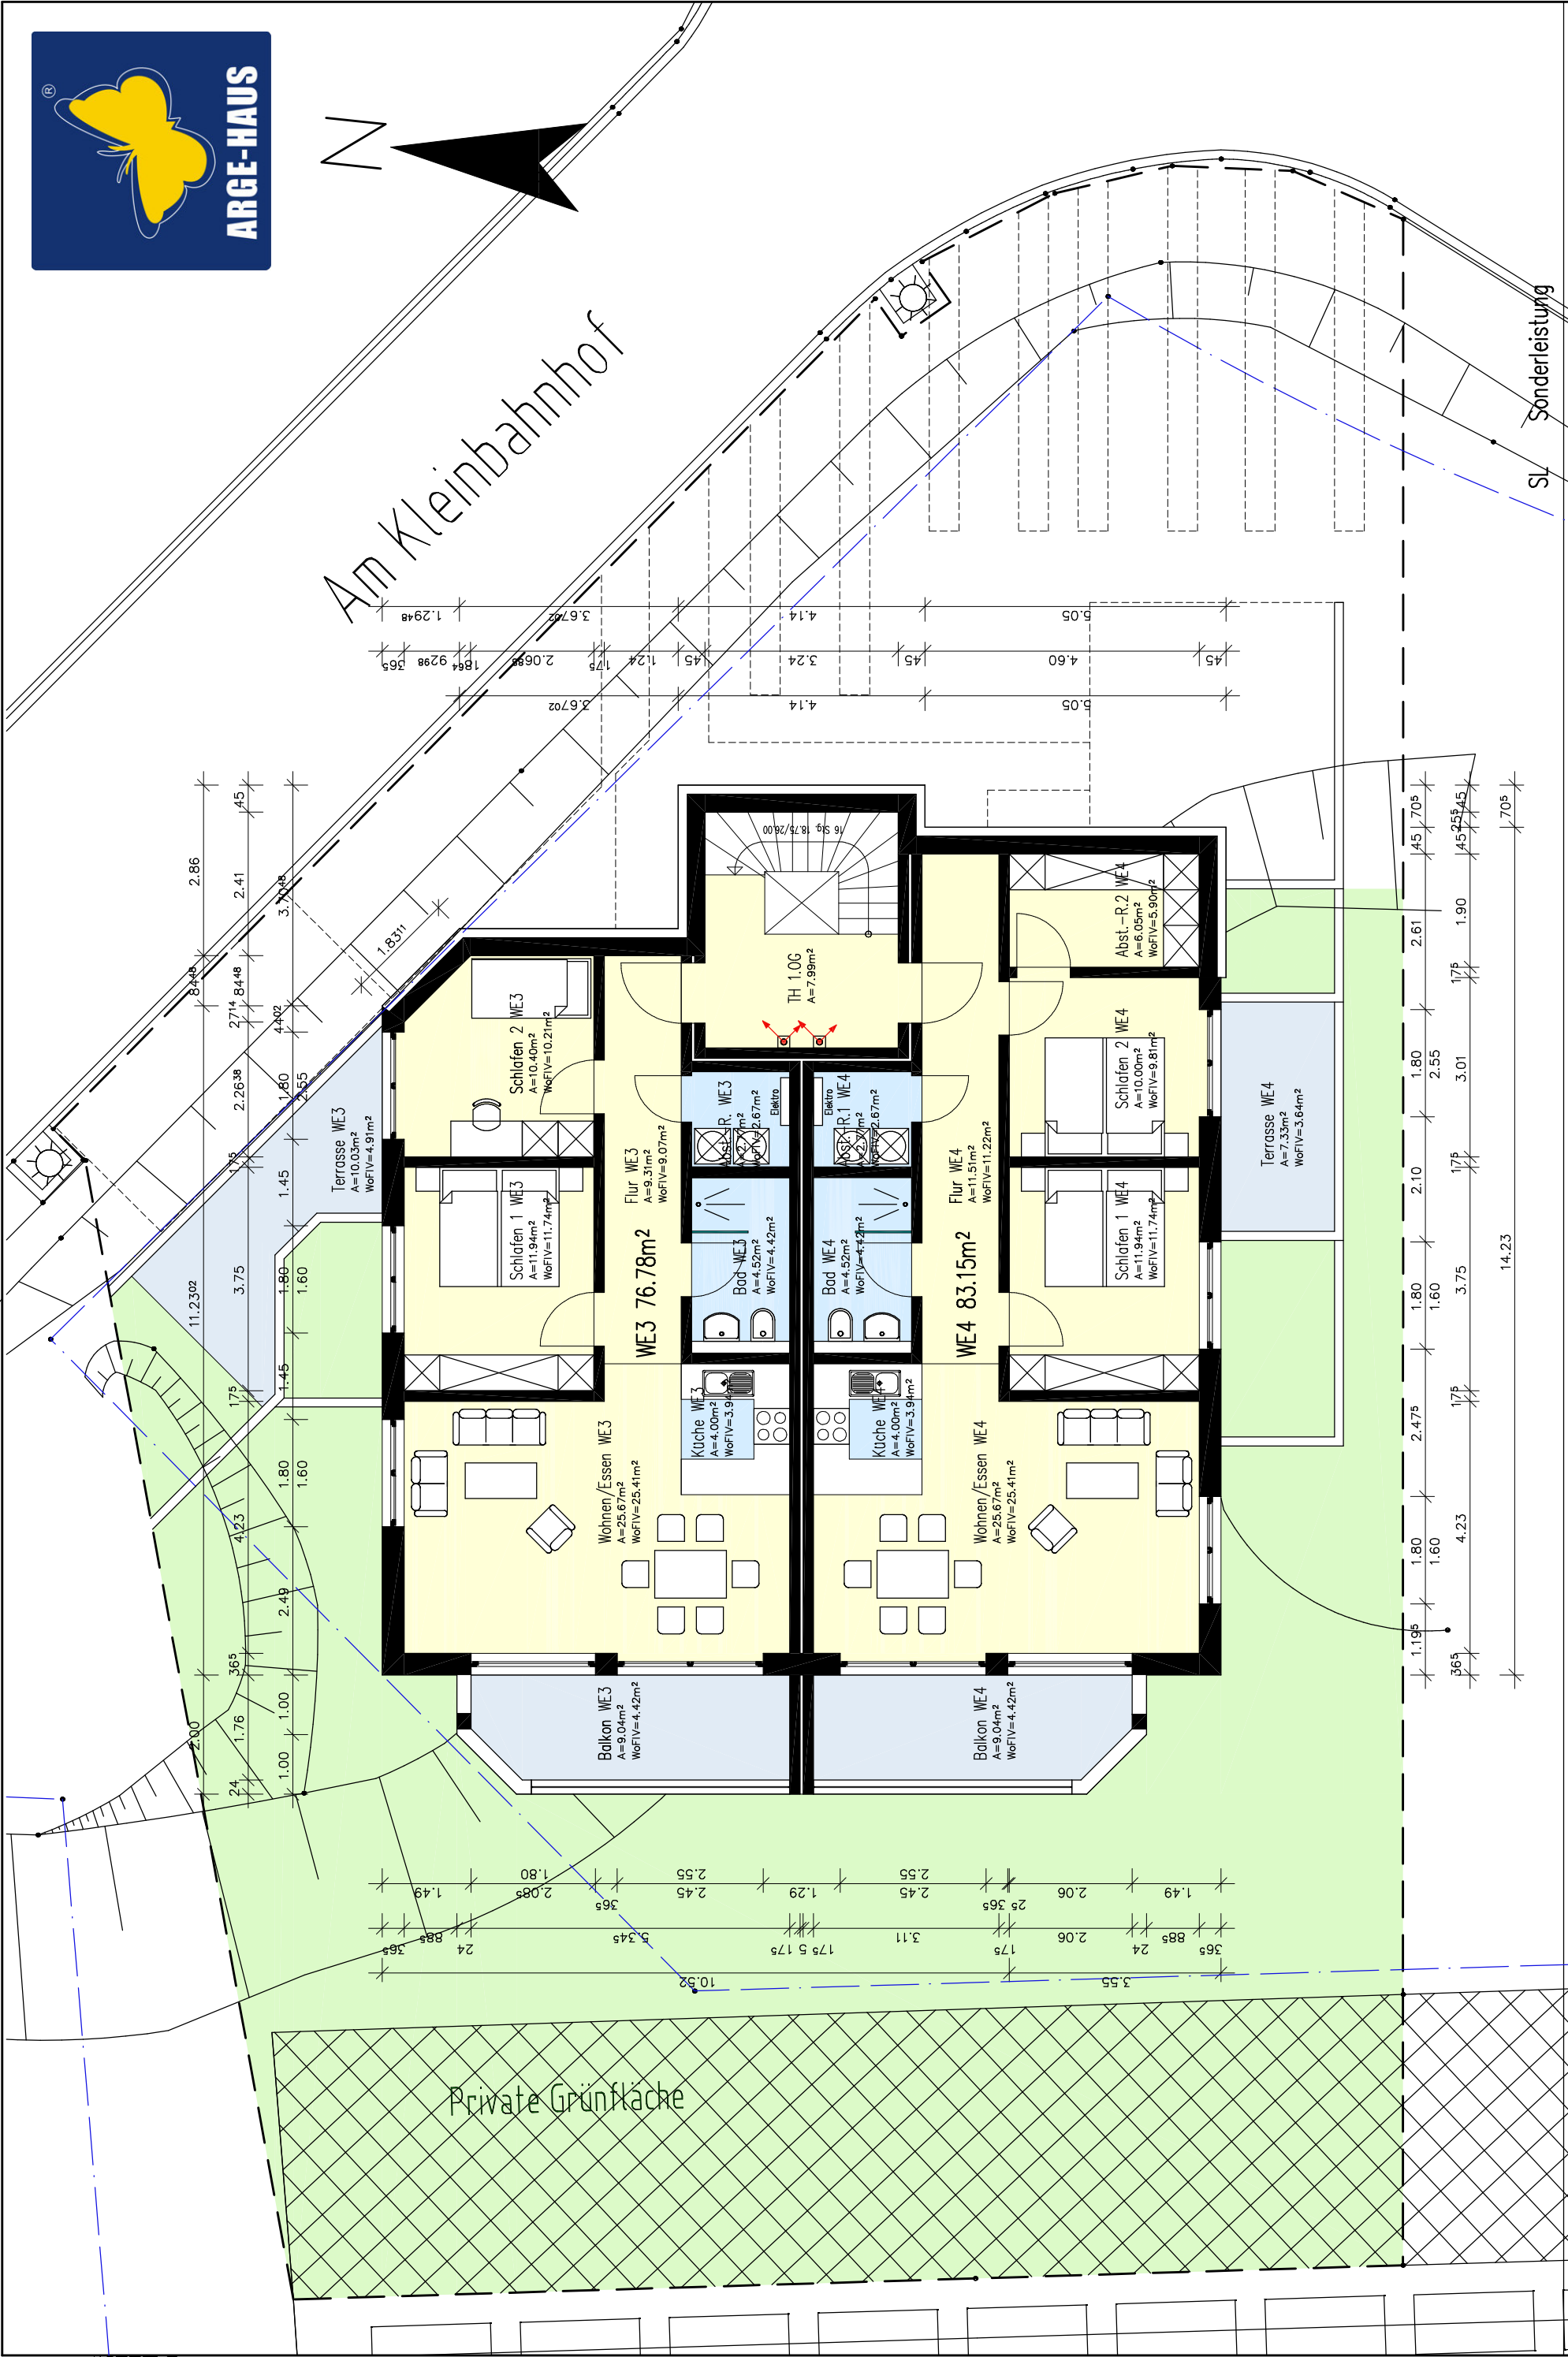

Am Kleinbahnhof



BEI WEITERGABE DIESER ZEICHNUNG AN DRITE, OHNE EINWILLIGUNG VON ARGE-HAUS-MASSIVBAU GMBH, IST EIN PLANUNGSHONORAR IN HÖHE VON 2.500,- EURO AN DIE FIRMA ARGE-HAUS MASSIVBAU GMBH ZU ZAHLN.

ARGE - HAUS - MASSIVBAU GMBH . DIESE ZEICHNUNG IST REGISTRIERT, VERWENDUNG OHNE ZUSTIMMUNG DES ARCHITEKTEN IST UNTERSAGT.

Bauherr: Dr. Wulf Böttger Immobilien, Am Kleinbahnhof 22b, 18609 Binz

1. OG

2. Entwurf

Bl.-Nr. 2/5

Bauort: Am Kleinbahnhof, 18609 Binz, Flur 1, Flst. 187/152 und 230/3

Schu.

05.10.2021