


Obergeschoß M 1:200

BV Bep GmbH Schmithof  
Umbau eines MFH

Vorentwurfsplanung Stand 01.06.18



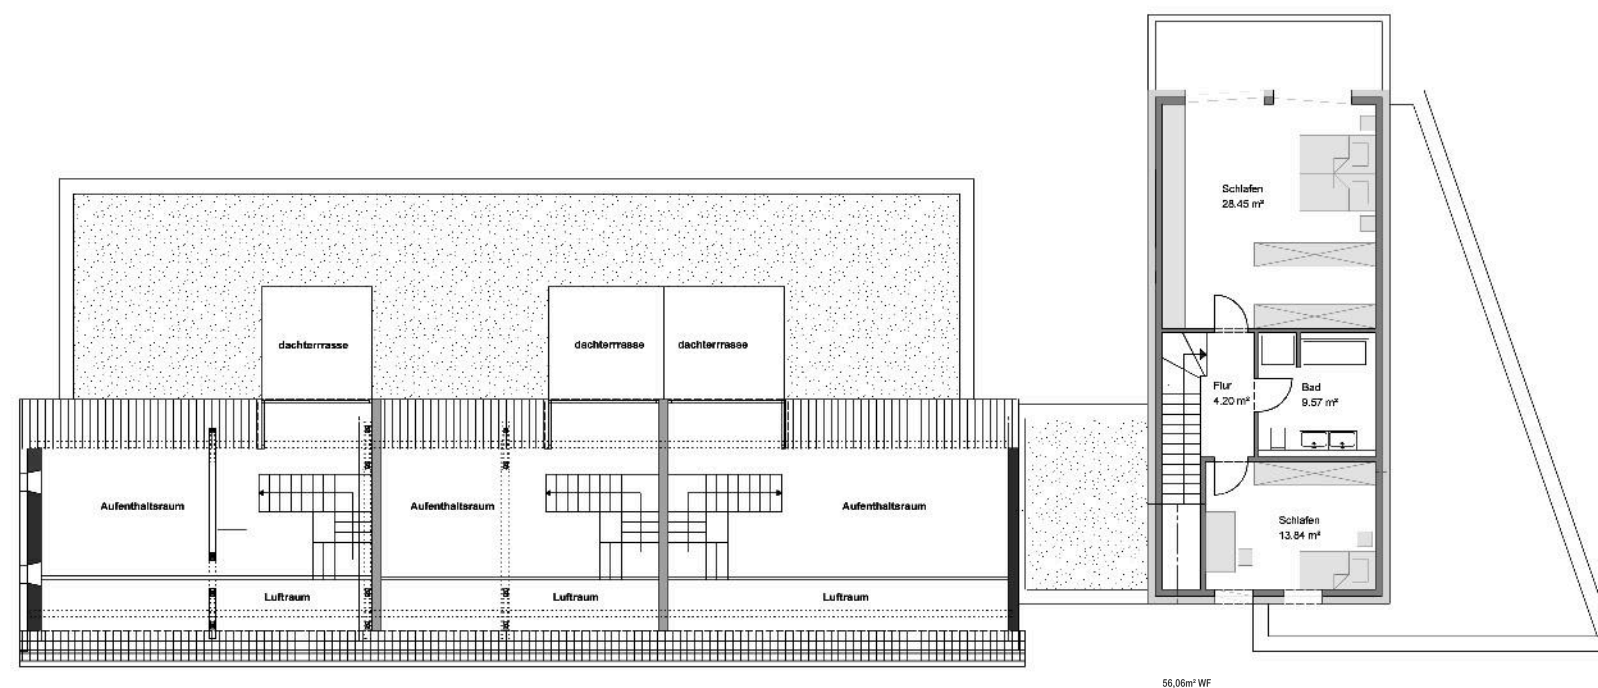

Dachgeschoss

Dachgeschoß M 1:200


BV Bep GmbH Schmithof  
 Umbau eines MFH

Vorentwurfsplanung Stand 01.06.18


**BEIBEL**  
 ARCHITEKTEN




Giebel West M 1:2

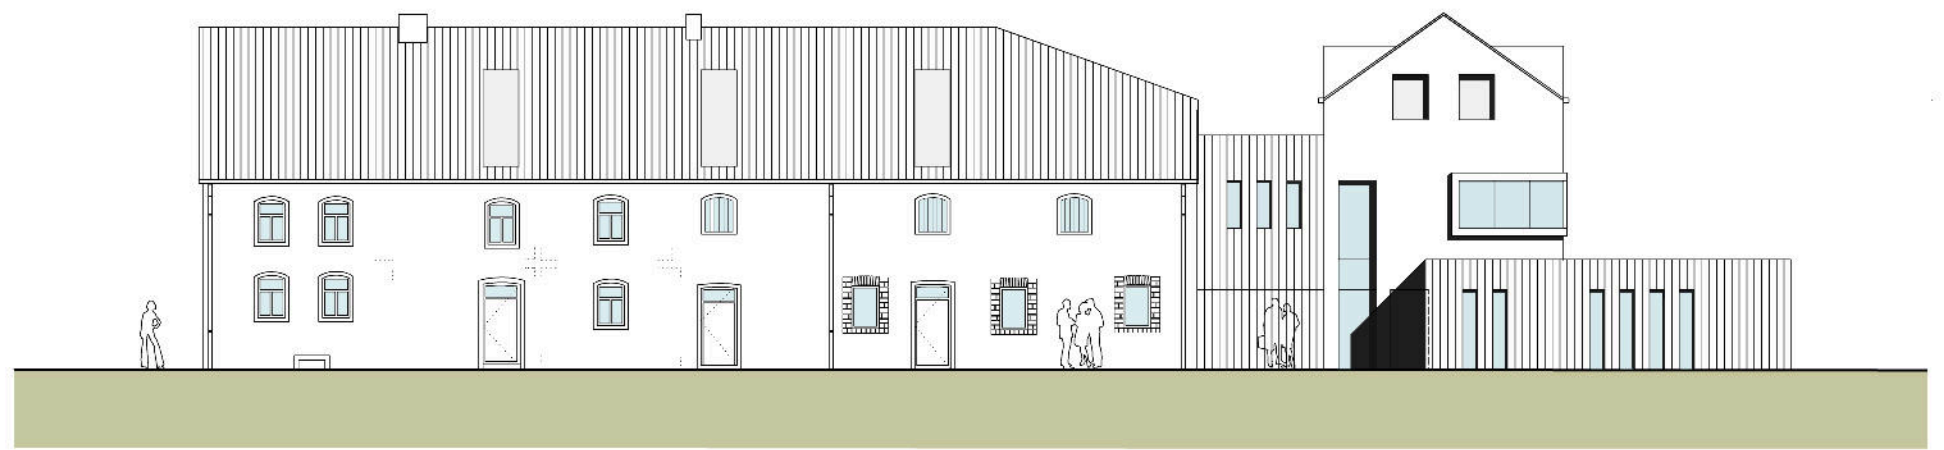


Giebel Süd / Straße M 1:2

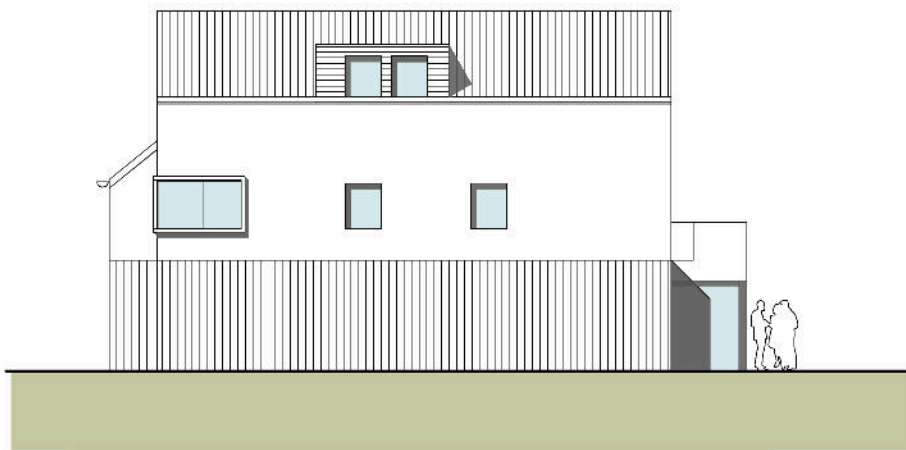

Giebel Ost M 1:200

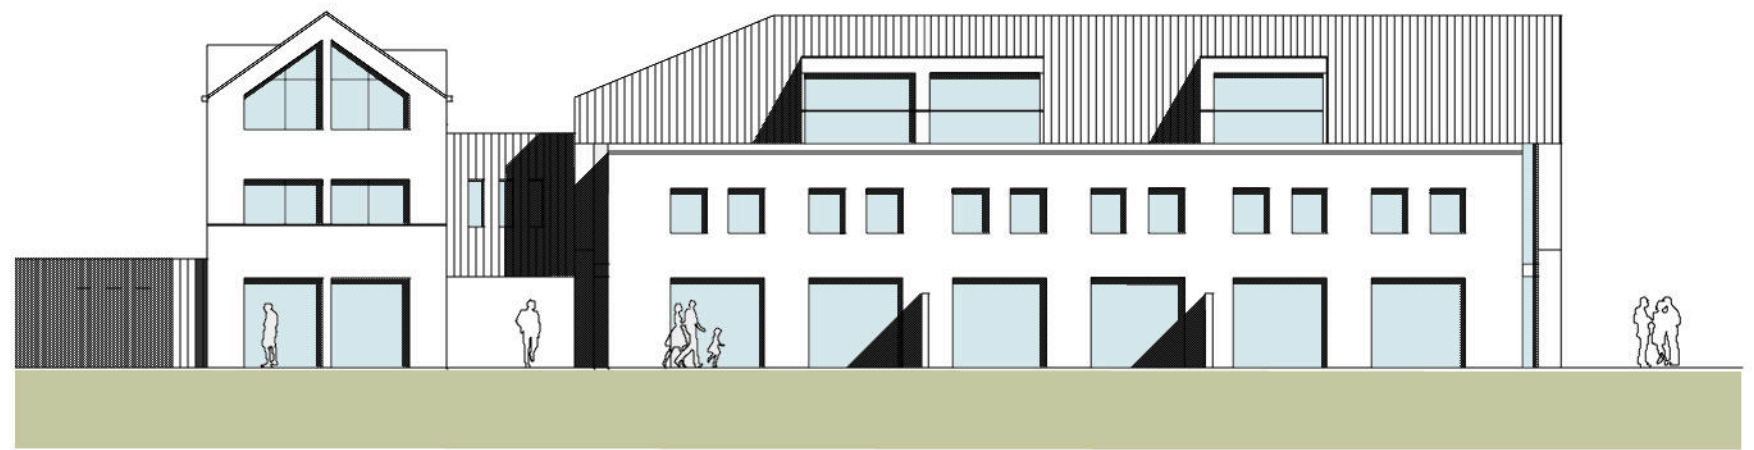

Giebel Nord / Garten M 1:200

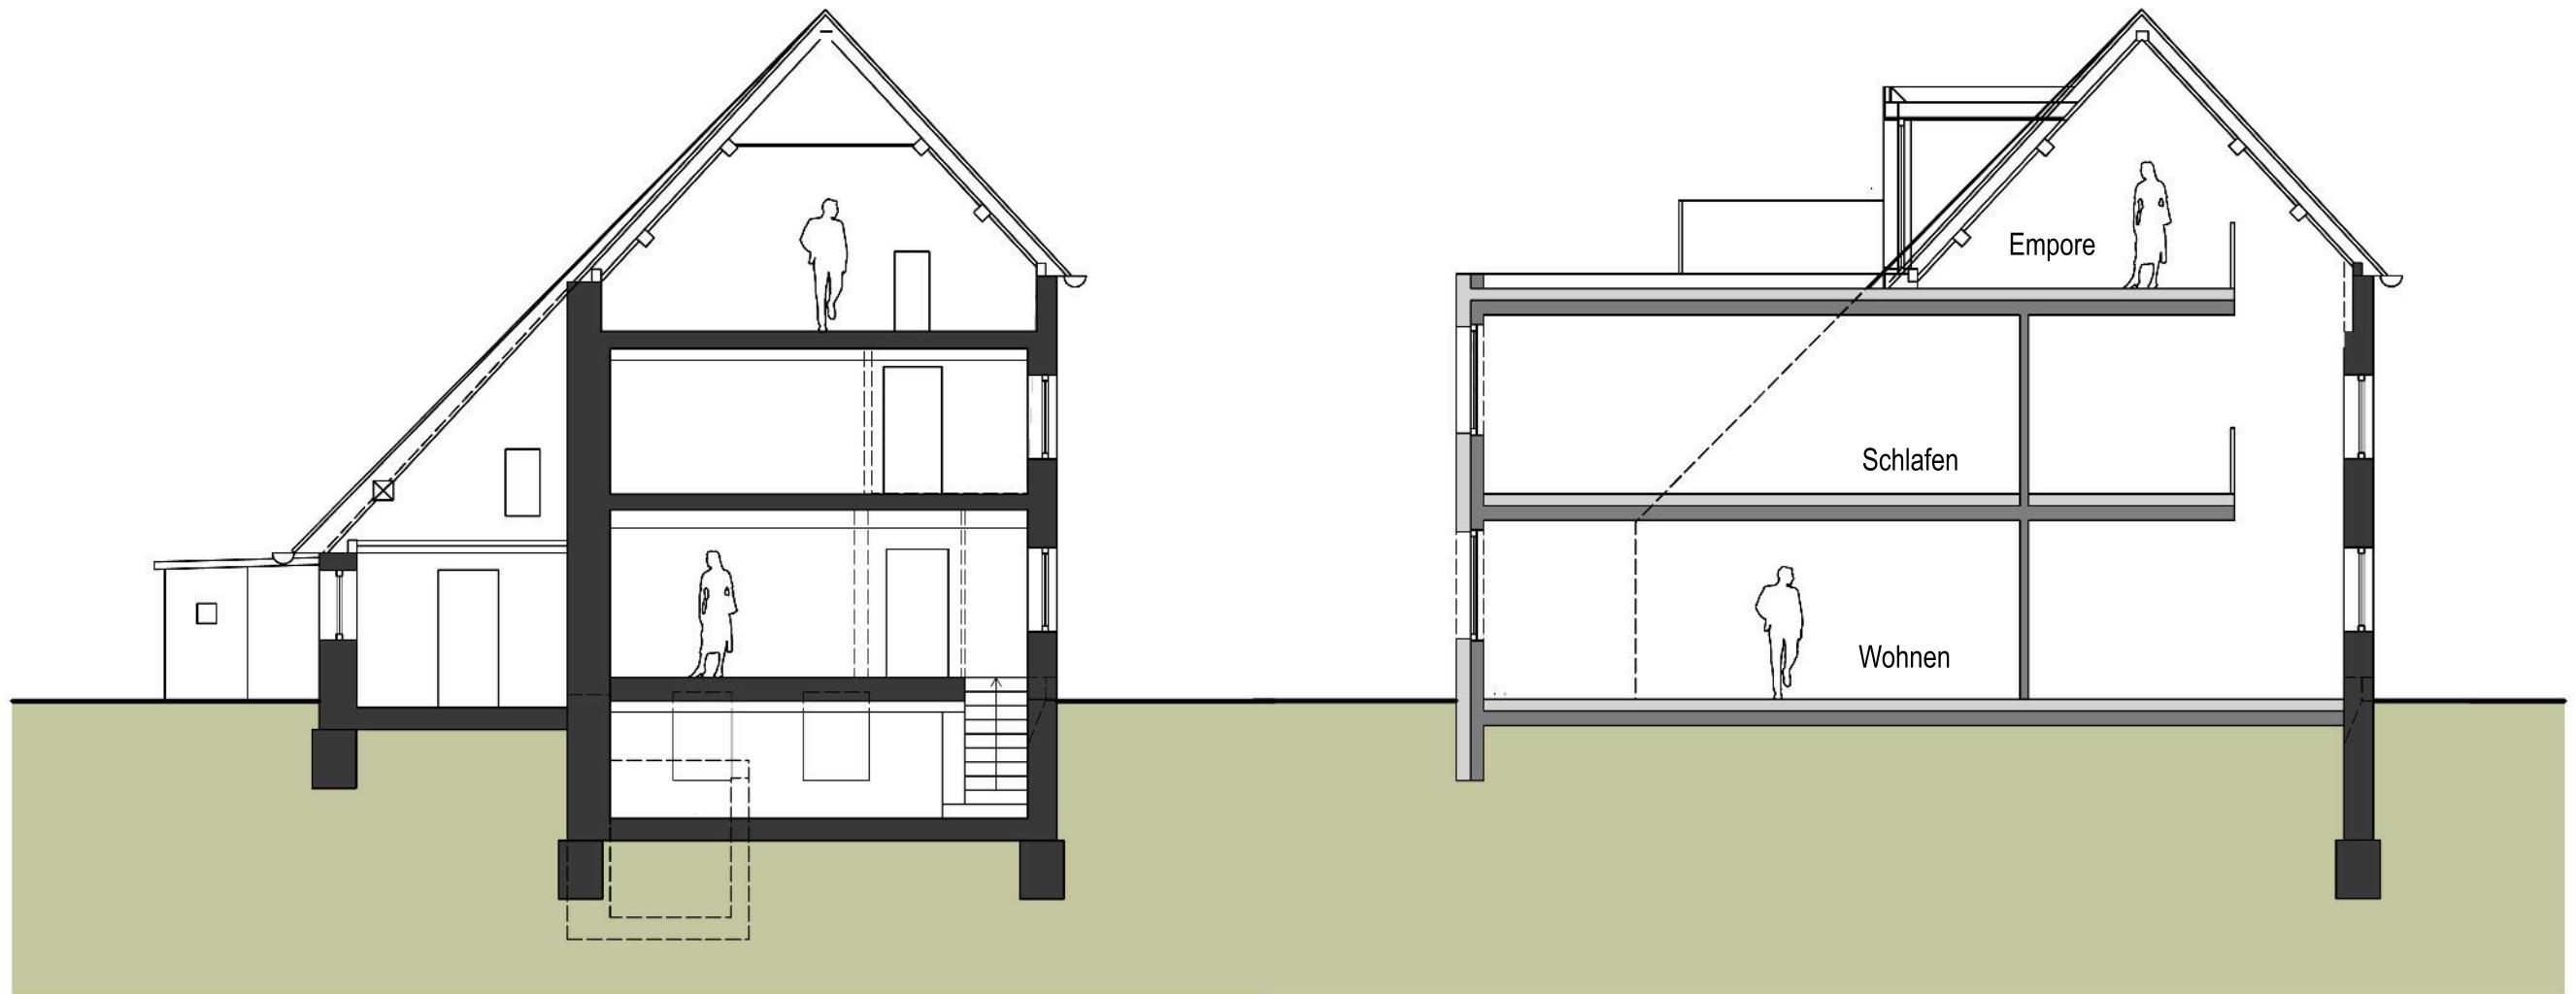

Schnitt Bestand M 1:100

Schnitt Neu M 1:100

BV Bep GmbH Schmithof  
Umbau eines MFH

Vorentwurfsplanung Stand 01.06.18

**BEIBEL**  
ARCHITEKTEN