



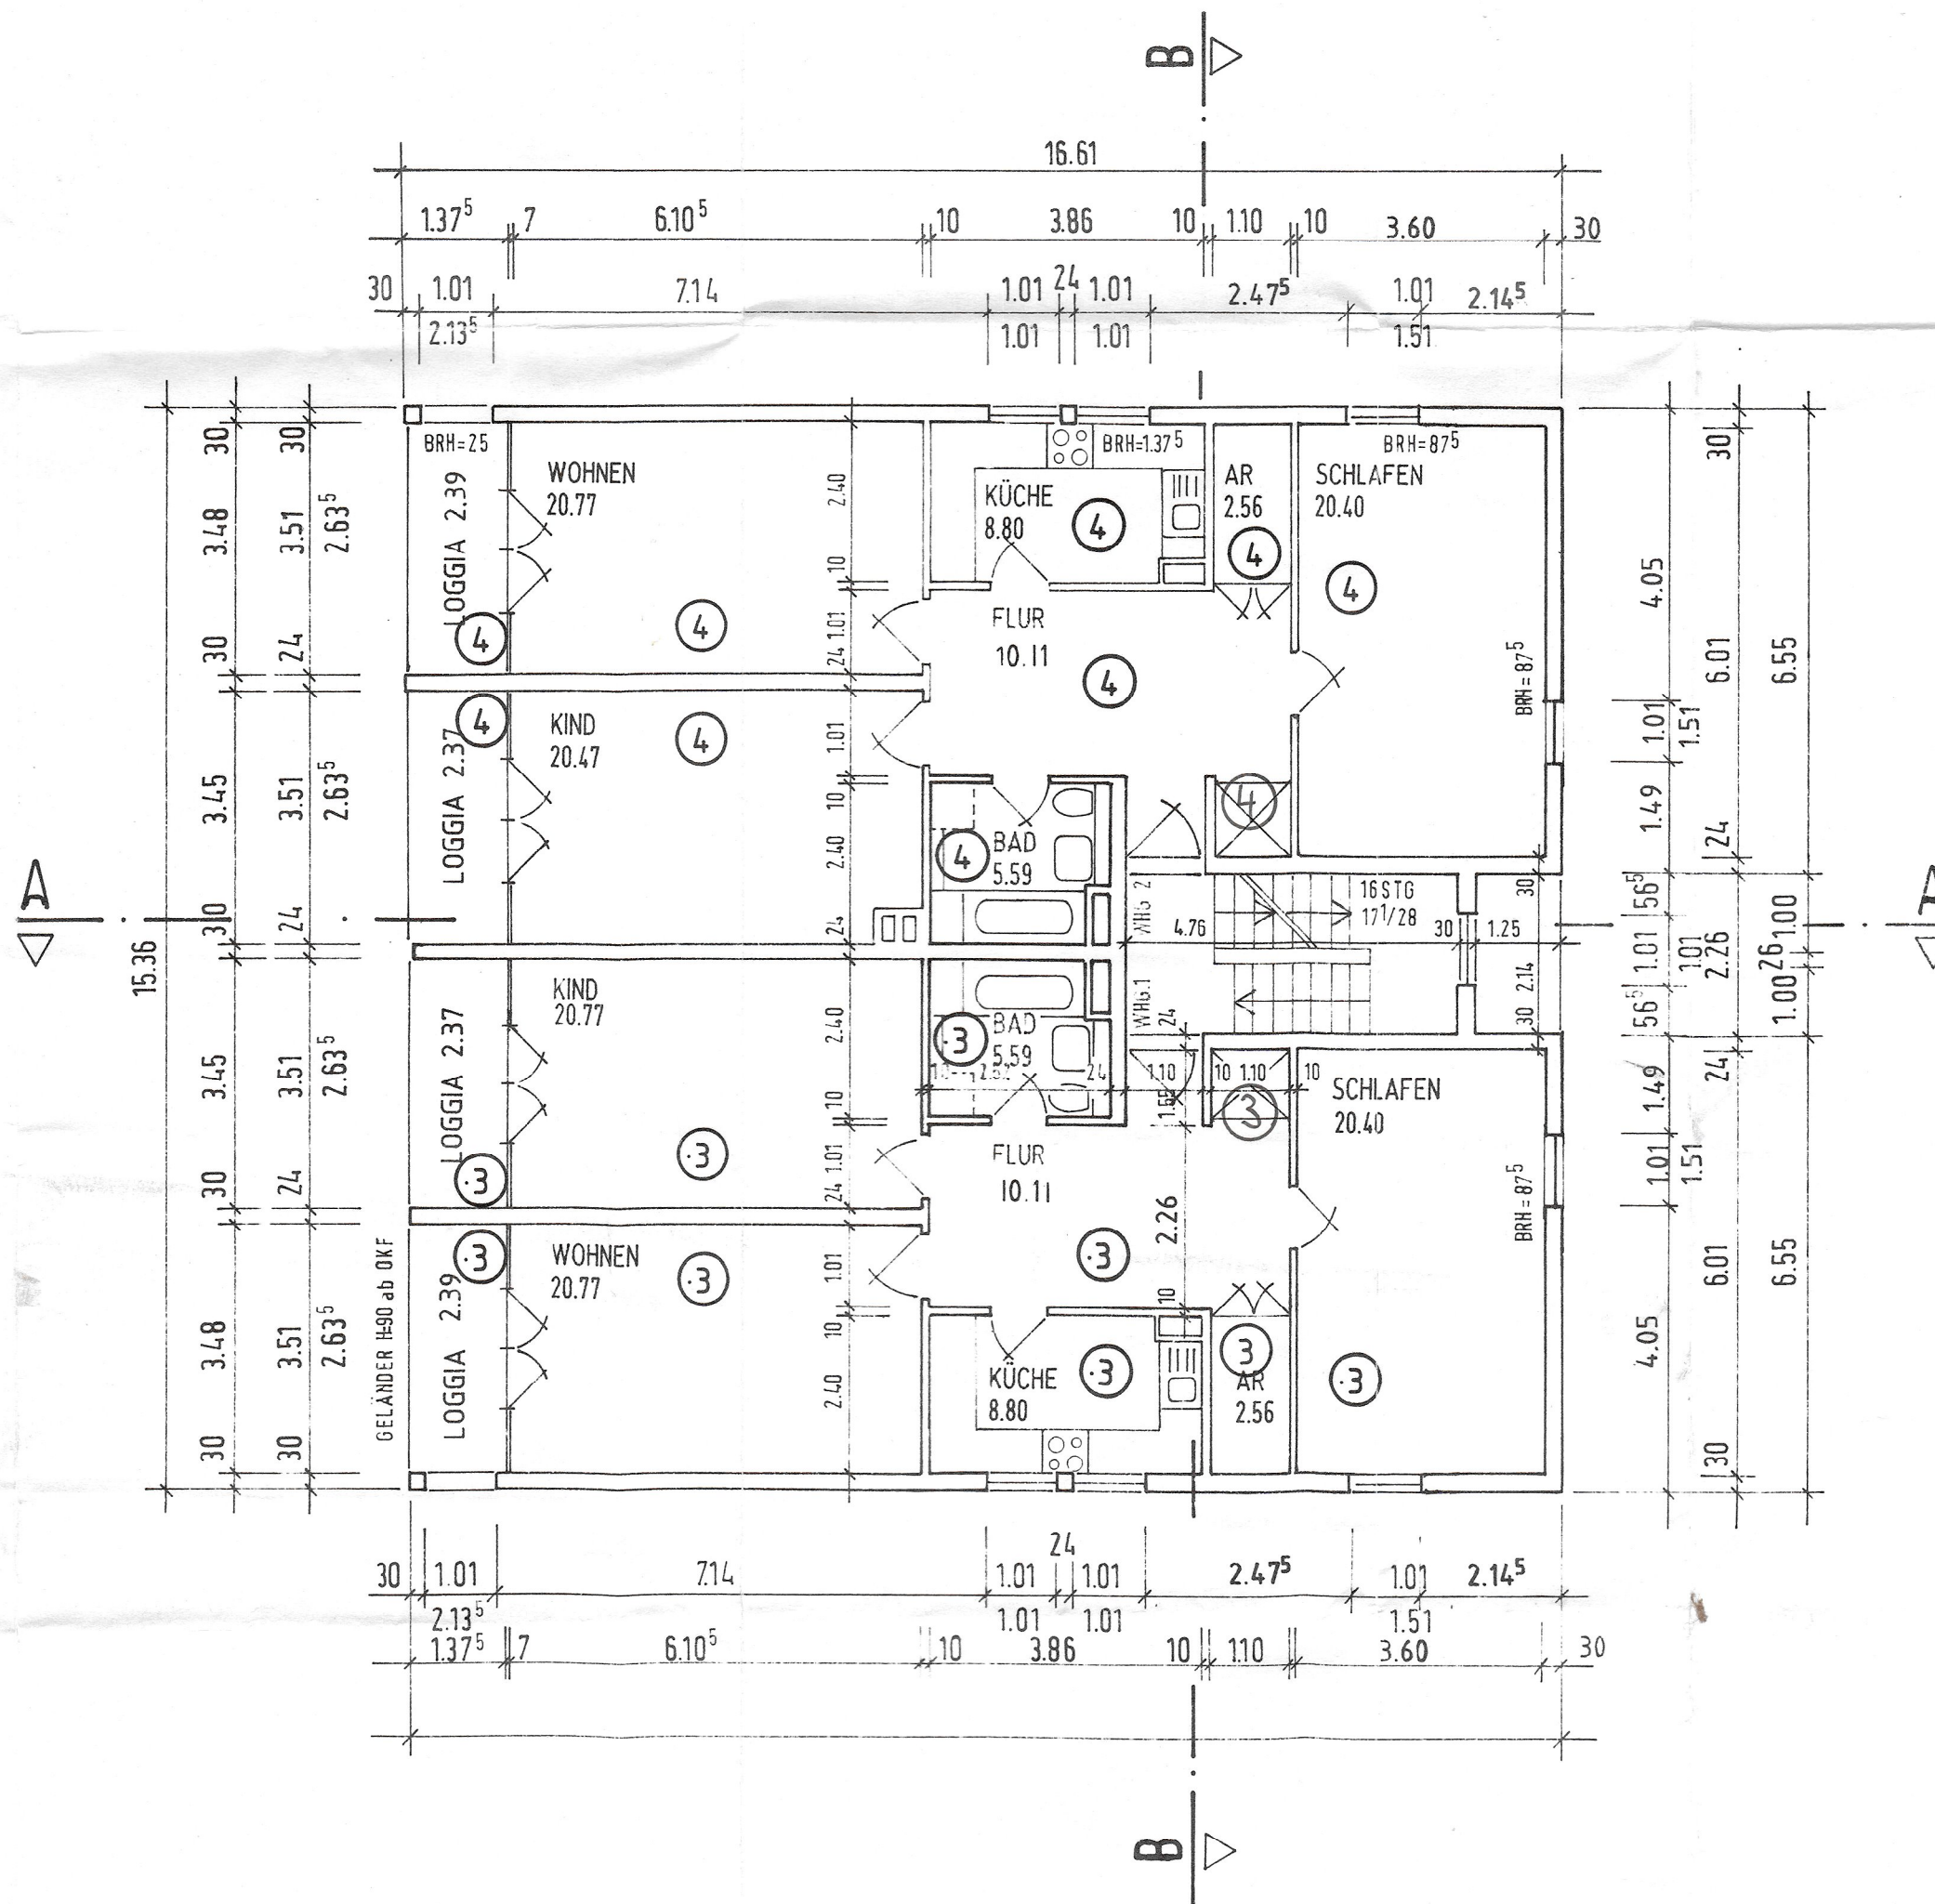

OBERGESCHOSS

- Duplikat B1 -

Gehört zur
Abgeschlossenheitsbescheinigung
Nr.:

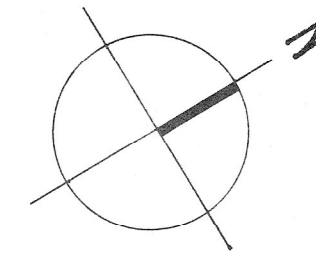

PROJEKT	WOHNPAK BERLIN-KAROW HAUS 1
BAUHERR	
ARCHITEKT	
ENTWURFS- VERFASSER	

BEZ:	GRUNDRISS OBERGESCHOSS		
MASSTAB	1:100		
BLATT - GR.	DIN A2	ZEICHN.NR.:	1.G.003
DATUM	13.01.1994		
GEZ:			