


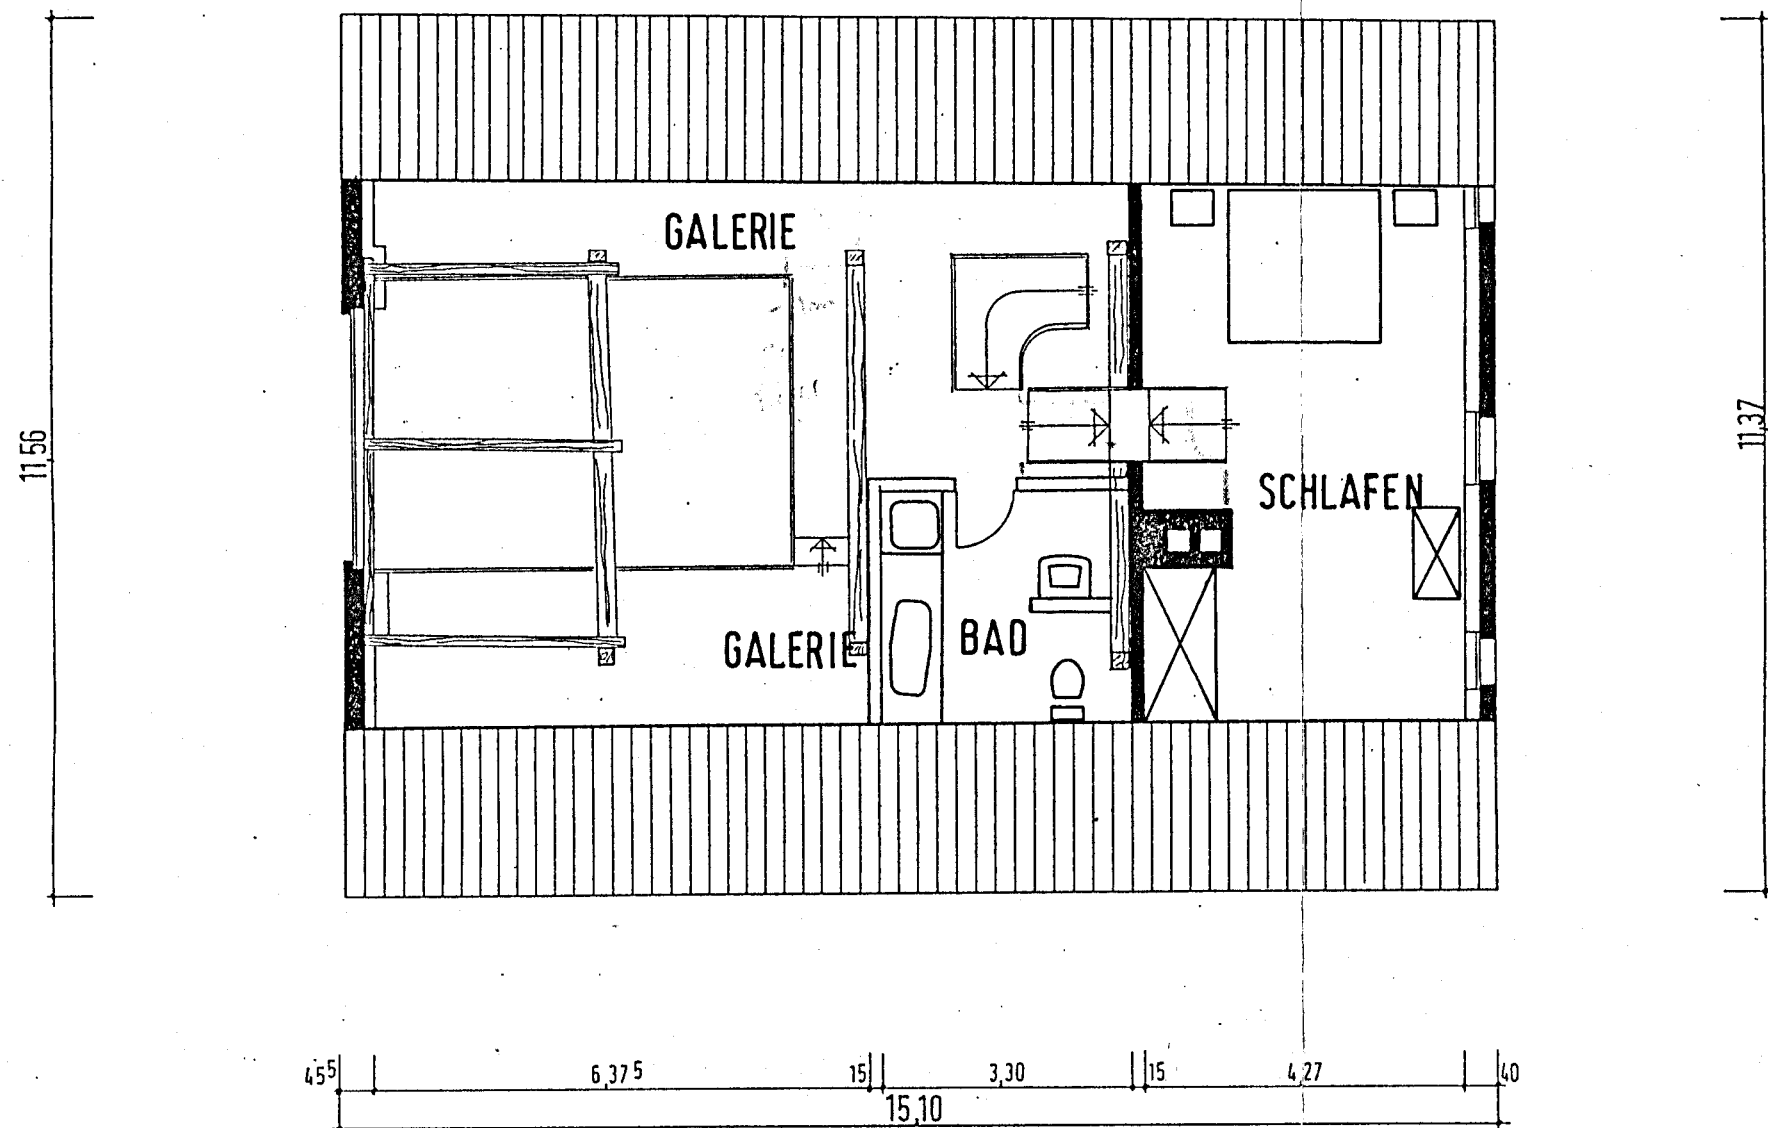

GRUNDRISS DG (NEU)

MICHAEL GERSTNER			
DIPL.-ING			
ORKSTRASSE 30 · 4232 XANTEN TEL. 02801/2157			
BAUHERR URSULA BARTH			
PROJEKT UMBAU EINER KATE			
DARSTELLUNG GRUNDRISS DG			
GEZ. GERS.	DATUM 10.1.85	MASSTAB 1:100	BL.NR.
GEPR.	GEÄNDERT		BL.GR.