


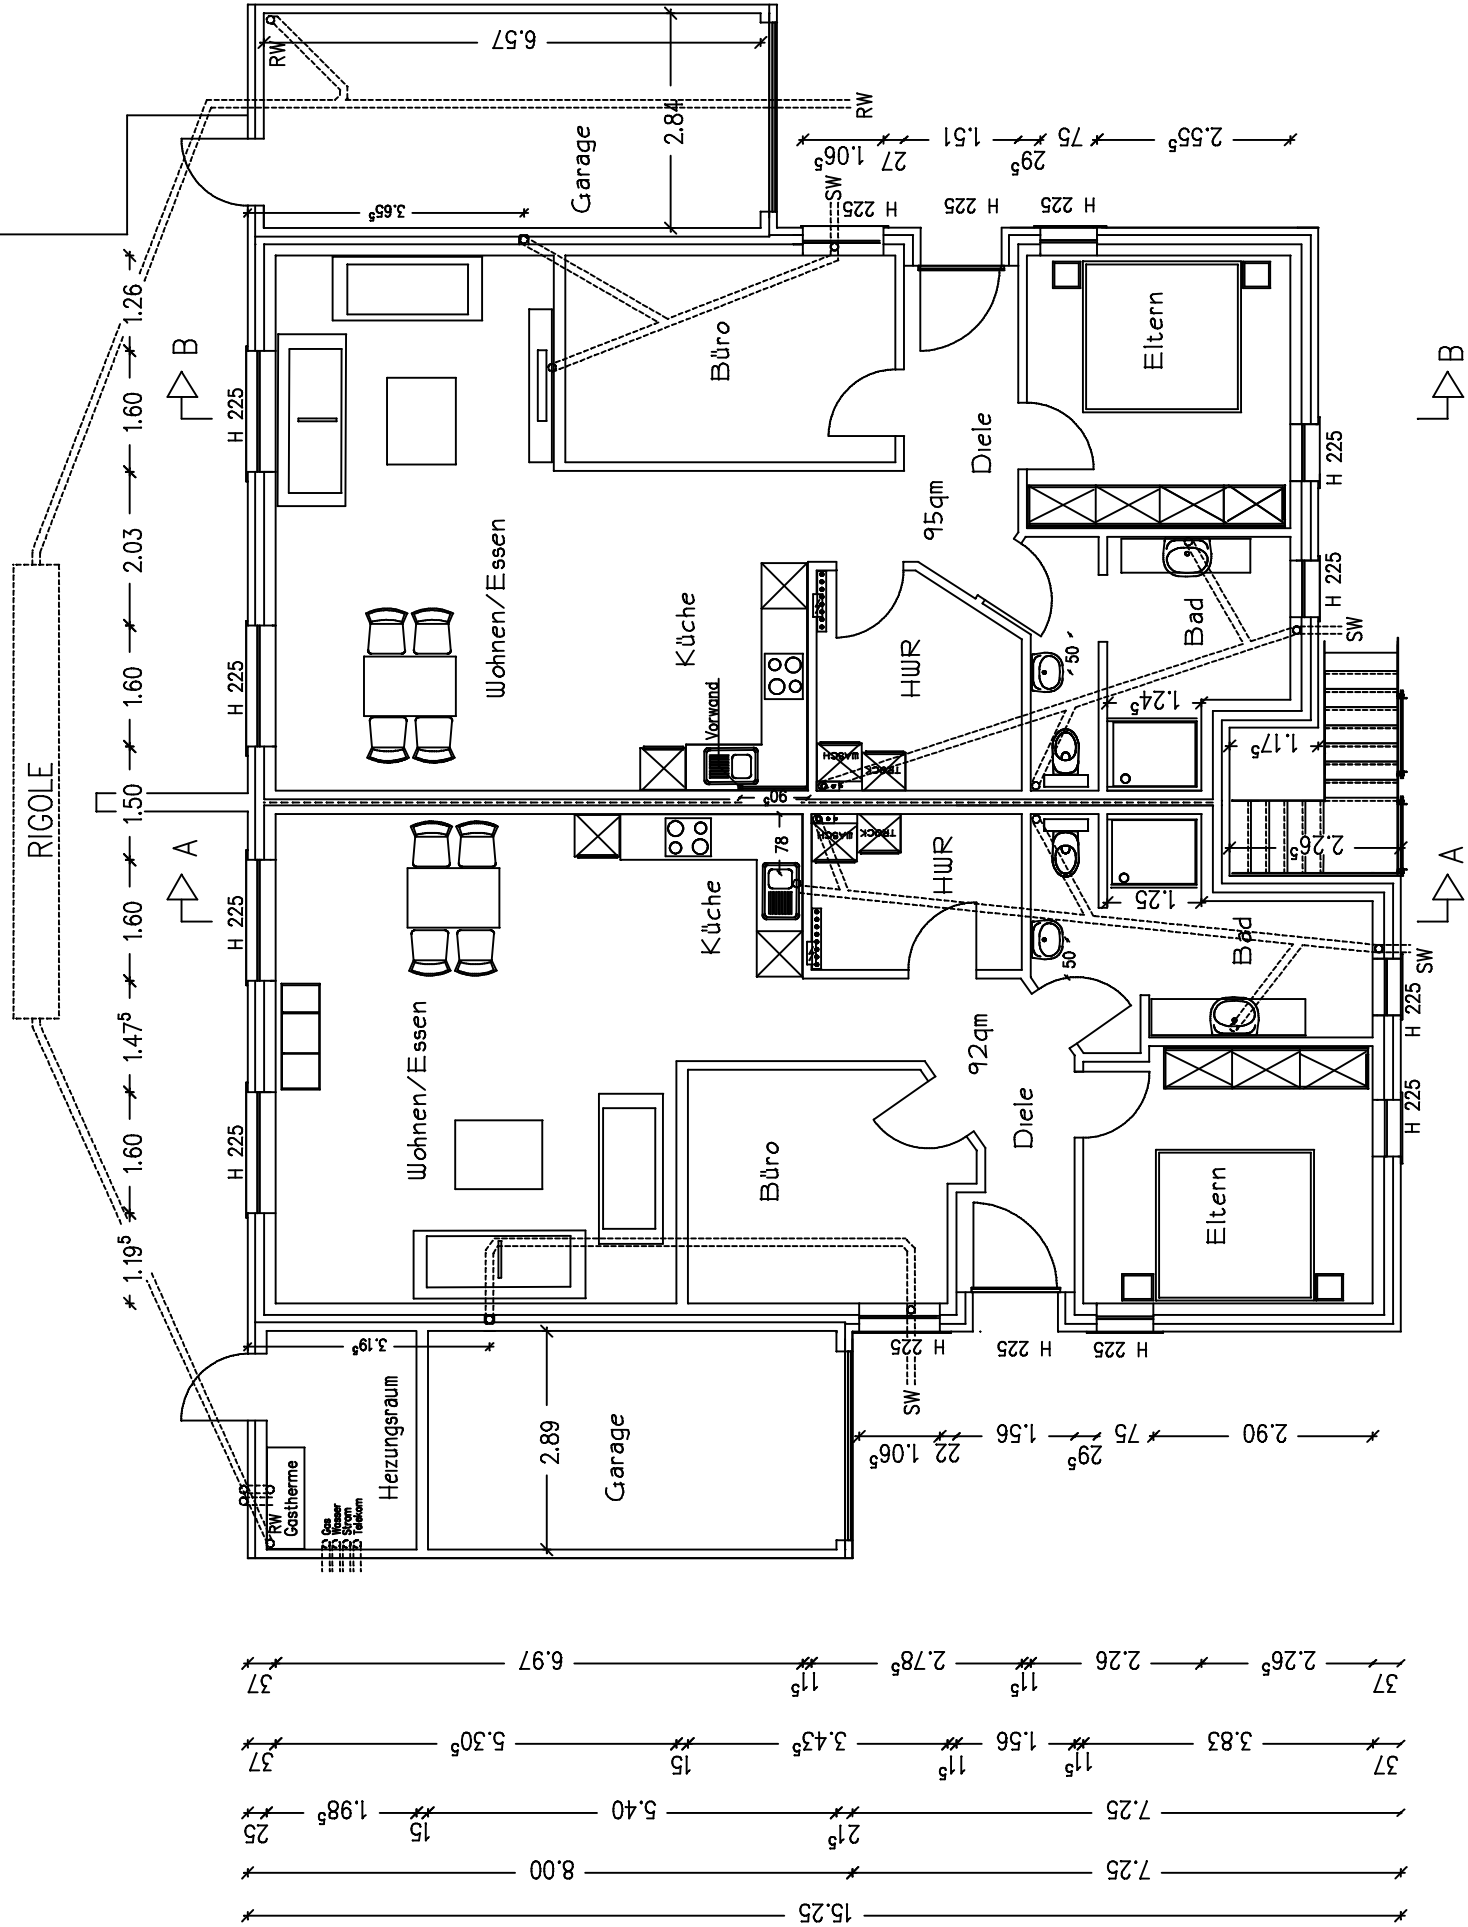

1.94 ⁵	75	1.11 ⁵	75	76	1.15 ⁵	75	1.20 ⁵	75	1.09 ⁵	75	1.05	75	2.23	
37	3.09	11 ⁵	1.09	11 ⁵	2.06	31	2.91	11 ⁵	1.20	11 ⁵	2.73 ⁵	37		
37	3.40 ⁵	11 ⁵	1.80	11 ⁵	1.15 ⁵	31	1.20 ⁵	11 ⁵	2.15 ⁵	11 ⁵	3.60 ⁵	37		
		7.00							7.60 ⁵					
	6.02 ⁵			1.96					6.61 ⁵					
3.00				14.60					2.95					

Grundriss EG

OBJEKT

DHH mit EW

BAUHERR

Johannes Janssen

ADRESSE

Deekenstr.

Flurstück

1116

DATUM

10.10.2014

MASSTAB

1:100

BEARB.

C.D

ObjektID

Bau

TEL

02823/95160

FAX

95162

Grundriss

EG

FLUR II

MAL

INFO@JANSSEN-OBJEKTE

JANSSEN


Alle Einrichtungsgegenstände die nicht im Angebot enthalten sind ,sind nur zur Darstellung eingefügt

Alle Angaben sind ohne Gewähr und können sich jederzeit ändern

URHEBERRECHTLICH GESCHÜTZT! Diese Zeichnung ist unser Eigentum. Sie darf ohne

unser schriftliches Einverständnis weder kopiert noch Dritten, namentlich Konkurrenten mitgeteilt werden.

(Paragraph 108 Urhebergesetz)

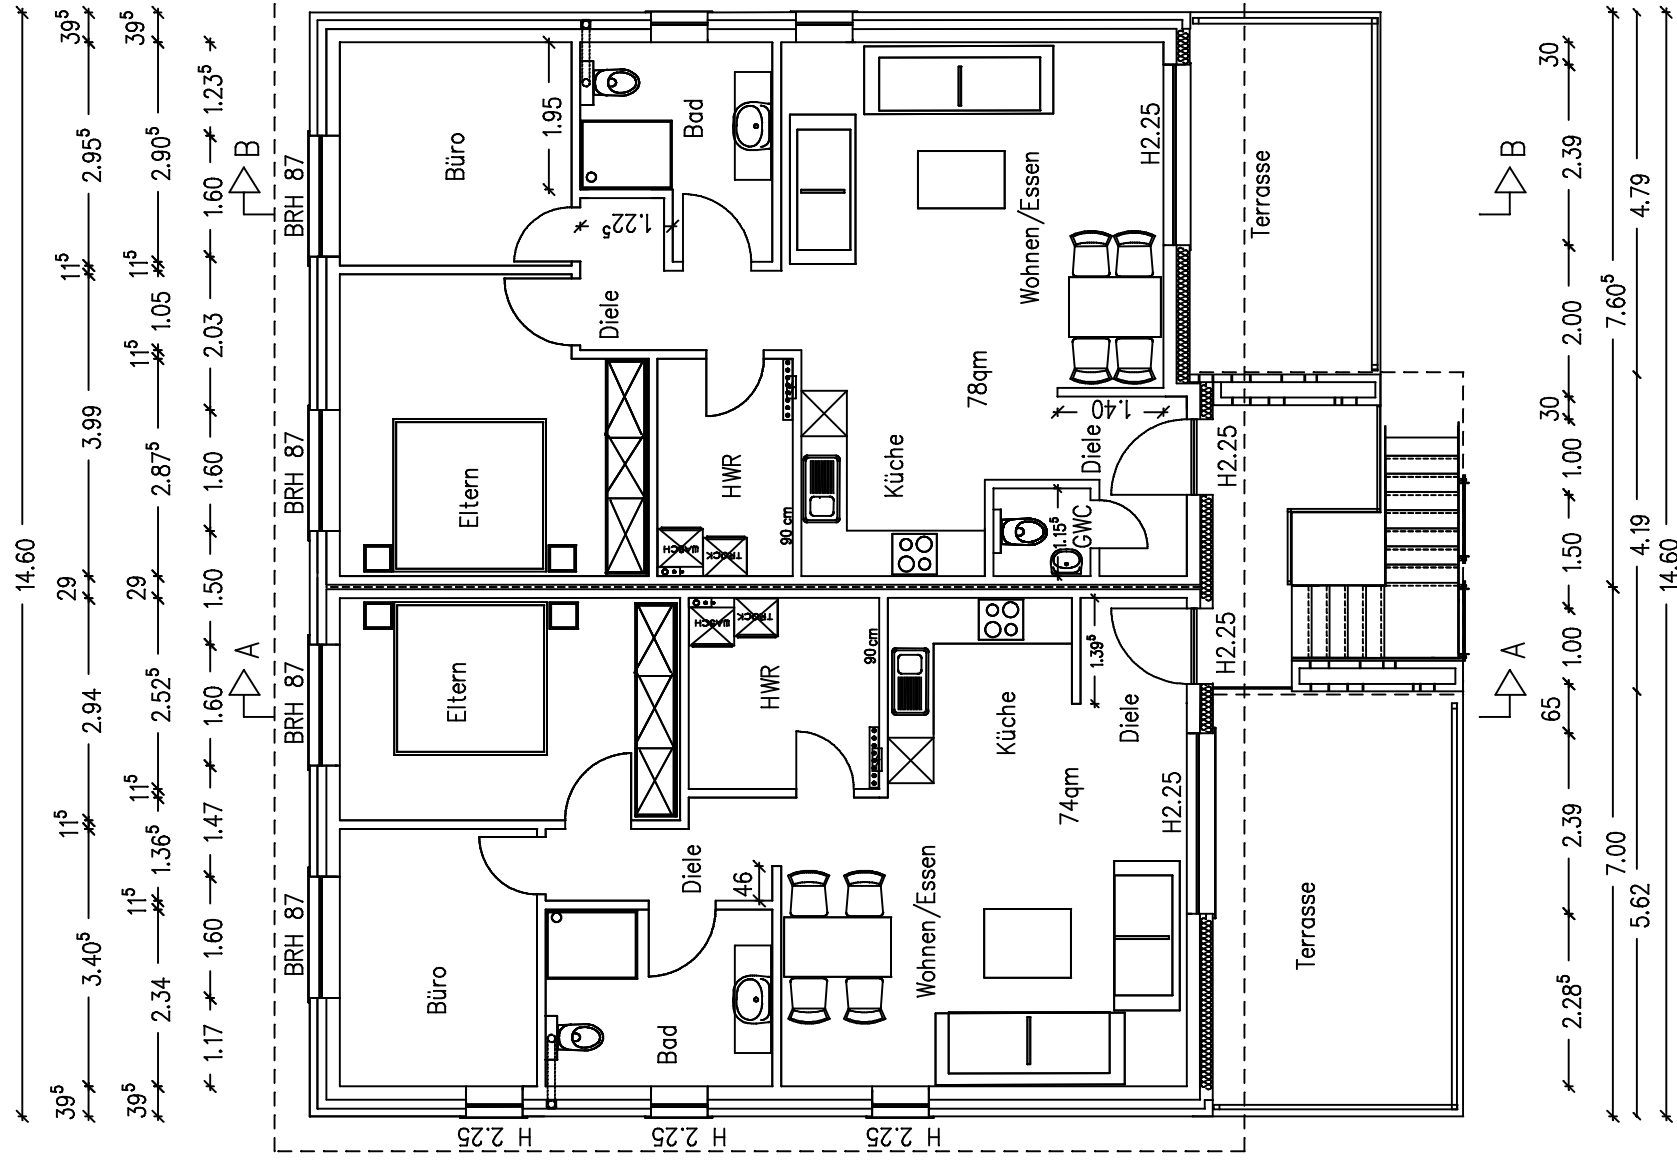

Grundriss OG

OBJEKT	DHH mit EW	JANSEN
BAUHERR	Johannes janssen	
ADRESSE	Deekenstr Grundriss OG	ObjektBau
Flurstück	111 & FLUR II	TEL 02823/95160 FAX 95162 47574 GOCH
DATUM	10.10.2014	MAIL INFO@JANSEN.OBJEKT.DE
MASSSTAB	1:100	BEARB. C.D

Alle Einbaueingangsgegenstände die nicht im Angebot enthalten sind ,sind nur zur Darstellung eingelegt!
 Alle Maße und Angaben sind am Baubjekt zu prüfen.
URHEBERRECHTLICH GESCHÜTZT! Diese Zeichnung ist unser Eigentum. Sie darf ohne
 unsere Genehmigung weder kopiert noch dritten, namentlich Konkurrenzpersonen mitgeteilt werden.
 (Paragraf 106 Urheberrechtsgesetz)