

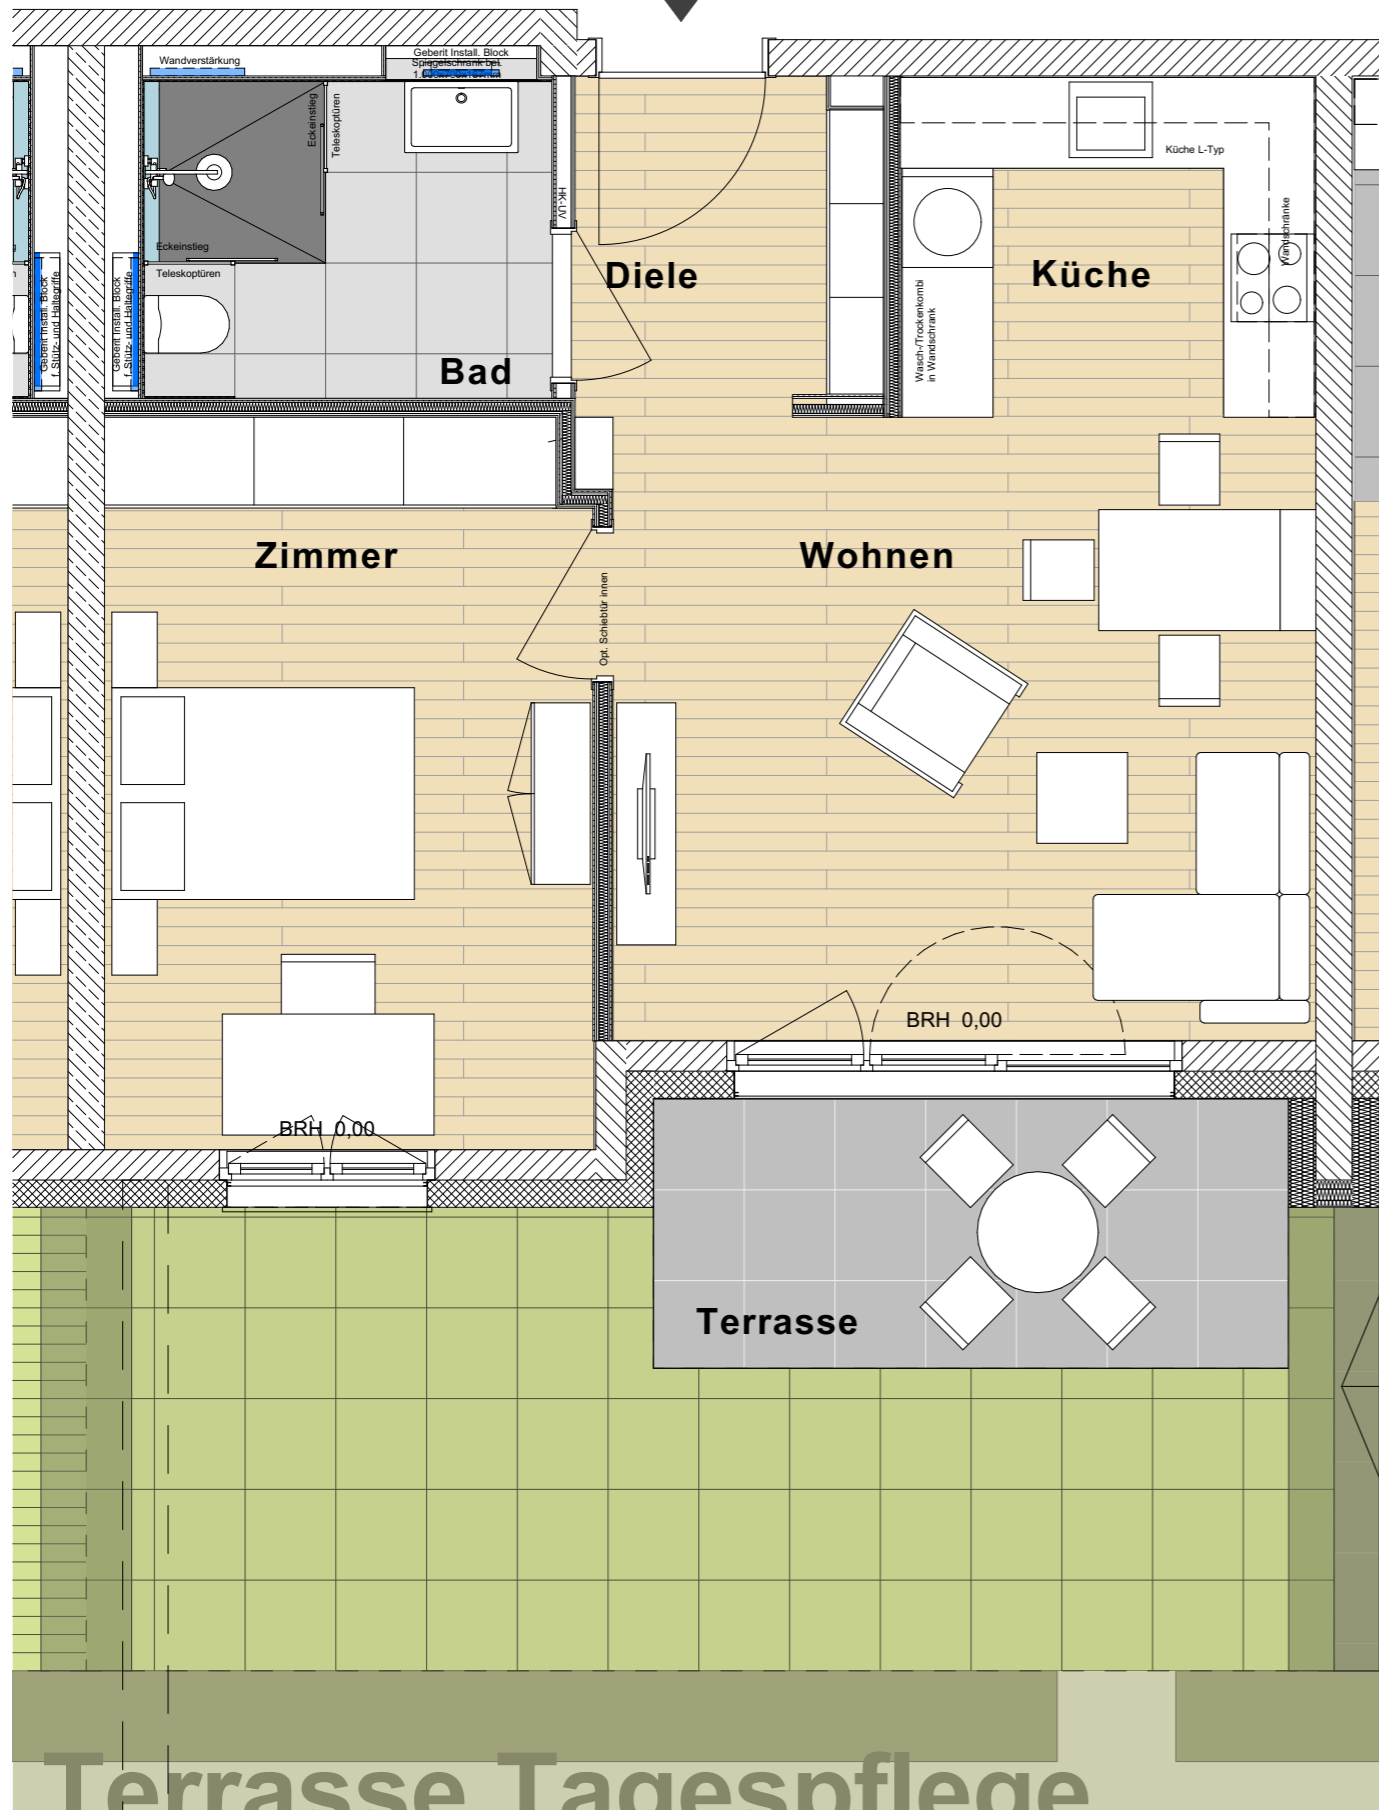


A E00 Whg. 01 Typ 1 Süd

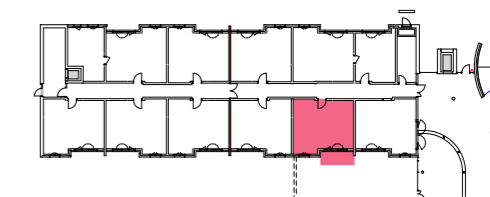

Gebäude A 0. Erdgeschoss

A E00 Whg. 01 2-Zimmer
Typ 1 Süd: 2-Zimmer

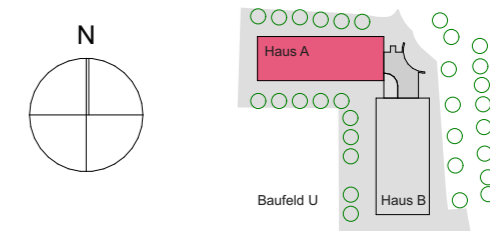


1	Diele	4,43 m ²
2	Bad	5,94 m ²
3	Küche	6,17 m ²
4	Wohnen	19,70 m ²
5	Zimmer I	15,68 m ²
6	Terrasse (50%)	4,01 m ²

55,93m² Wohnfläche

Balkone | Terrasse | Loggien zu 50% angerechnet
Alle Maße Rohbaumaße

Stellplatz: Nach Bedarf
Abstellraum A E00-09 6,00m²

Gesamt: 5 mit Südterrasse

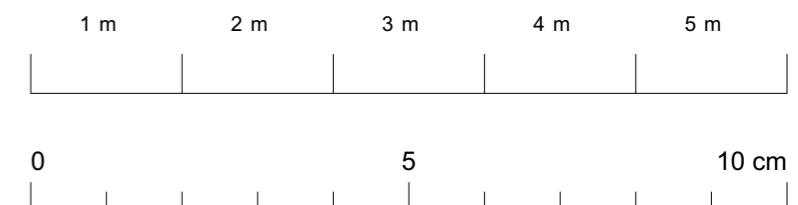

Weendebogen 1 | 37077 Göttingen

16.12.2025

Maßstab: 1:50

Bauherr
HoKo

HoKo Verwaltungs GmbH
Herr Patrick Deyerl
Am Hohnkirchhof 5
59494 Soest
+49 172 6310 862
E-Mail: info@hoko-soest.de

Architekten

house architekten
Nikolausberger Weg 43
37073 Göttingen
+49 160 9479 5516
j.albrecht@house-architekten.de