
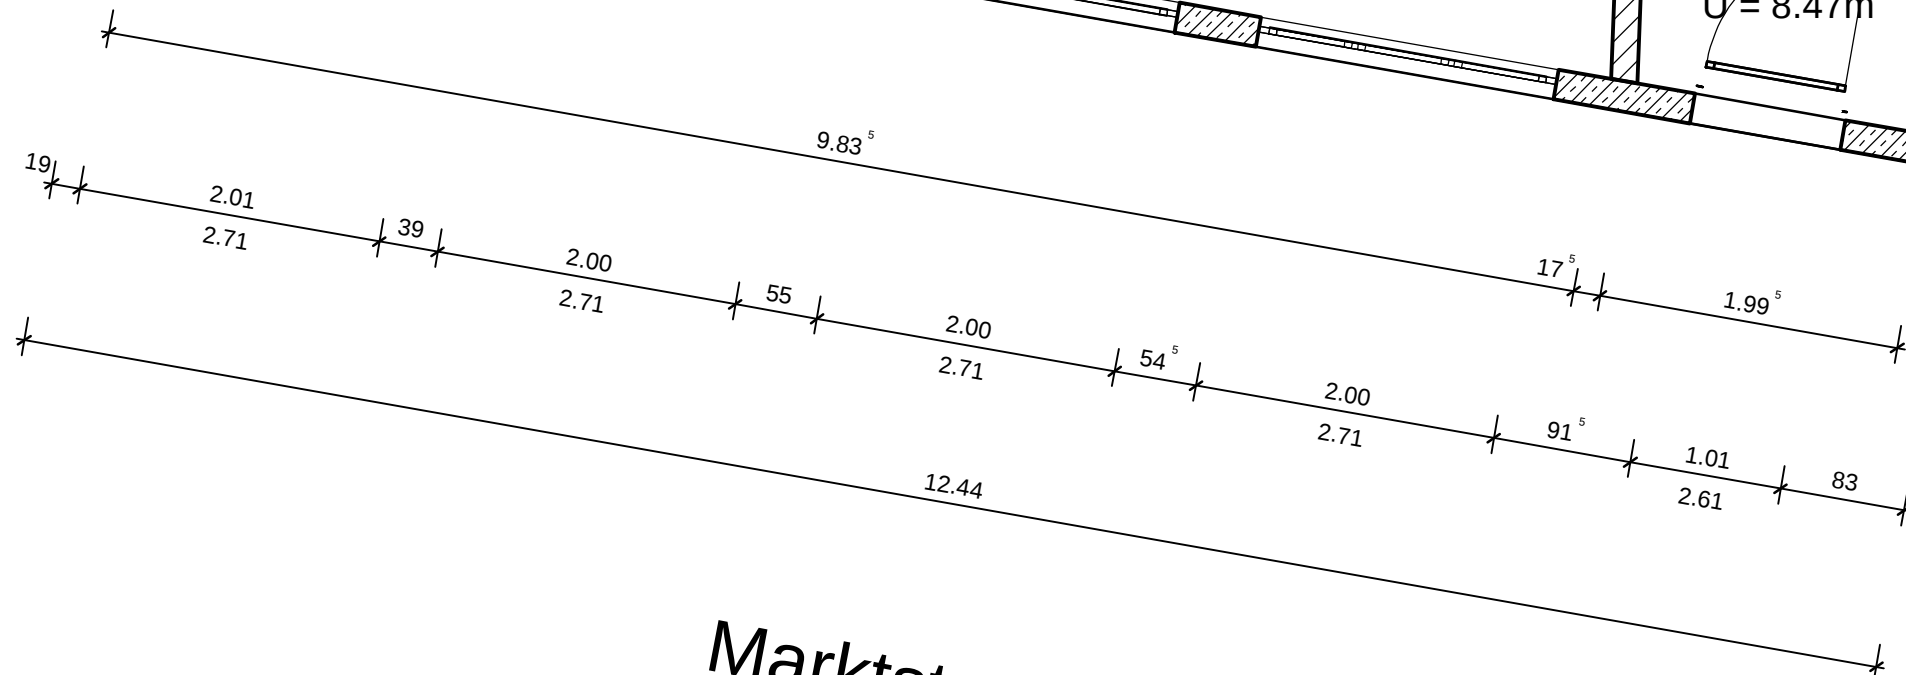
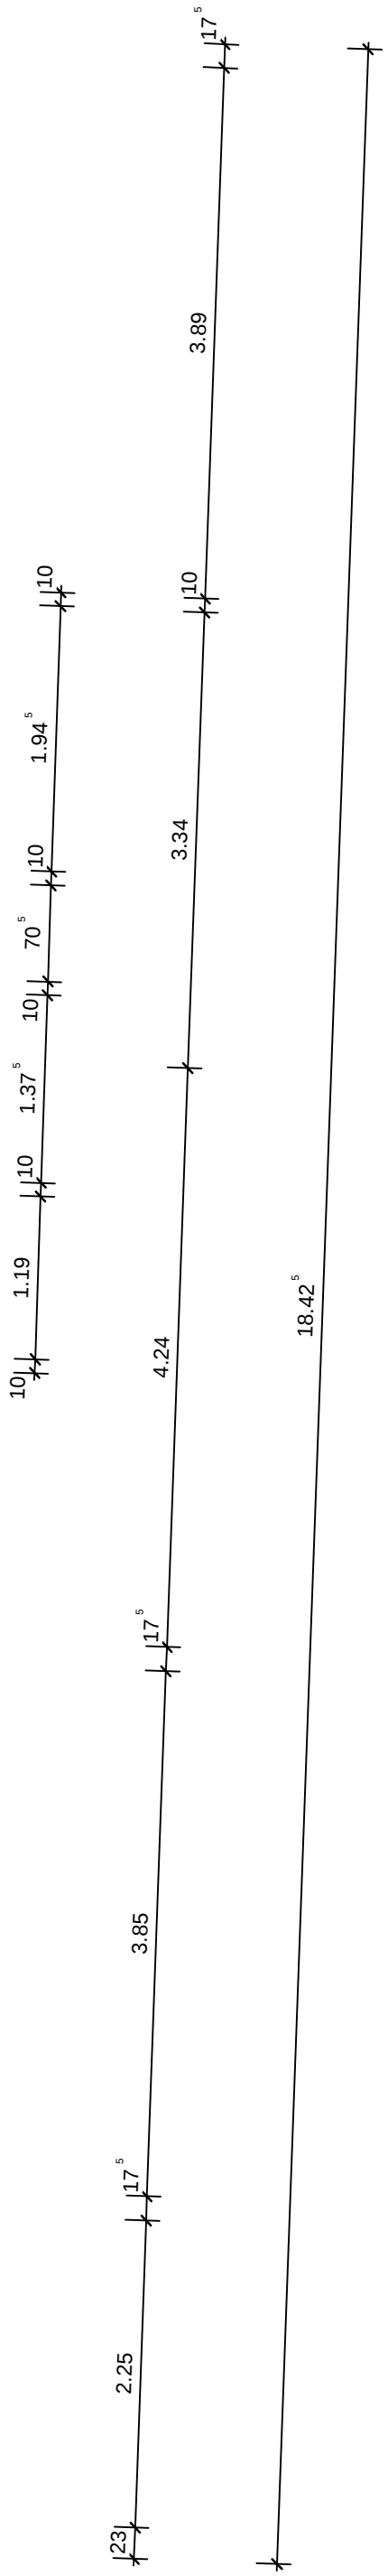
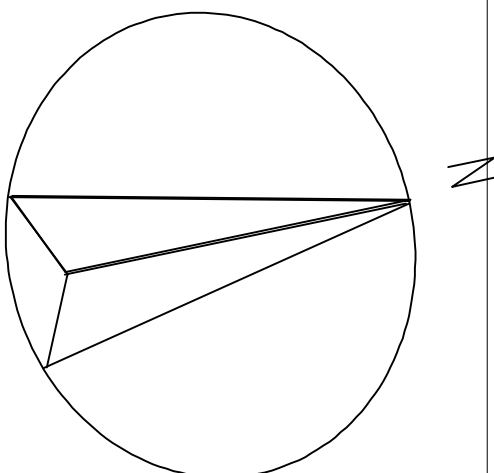


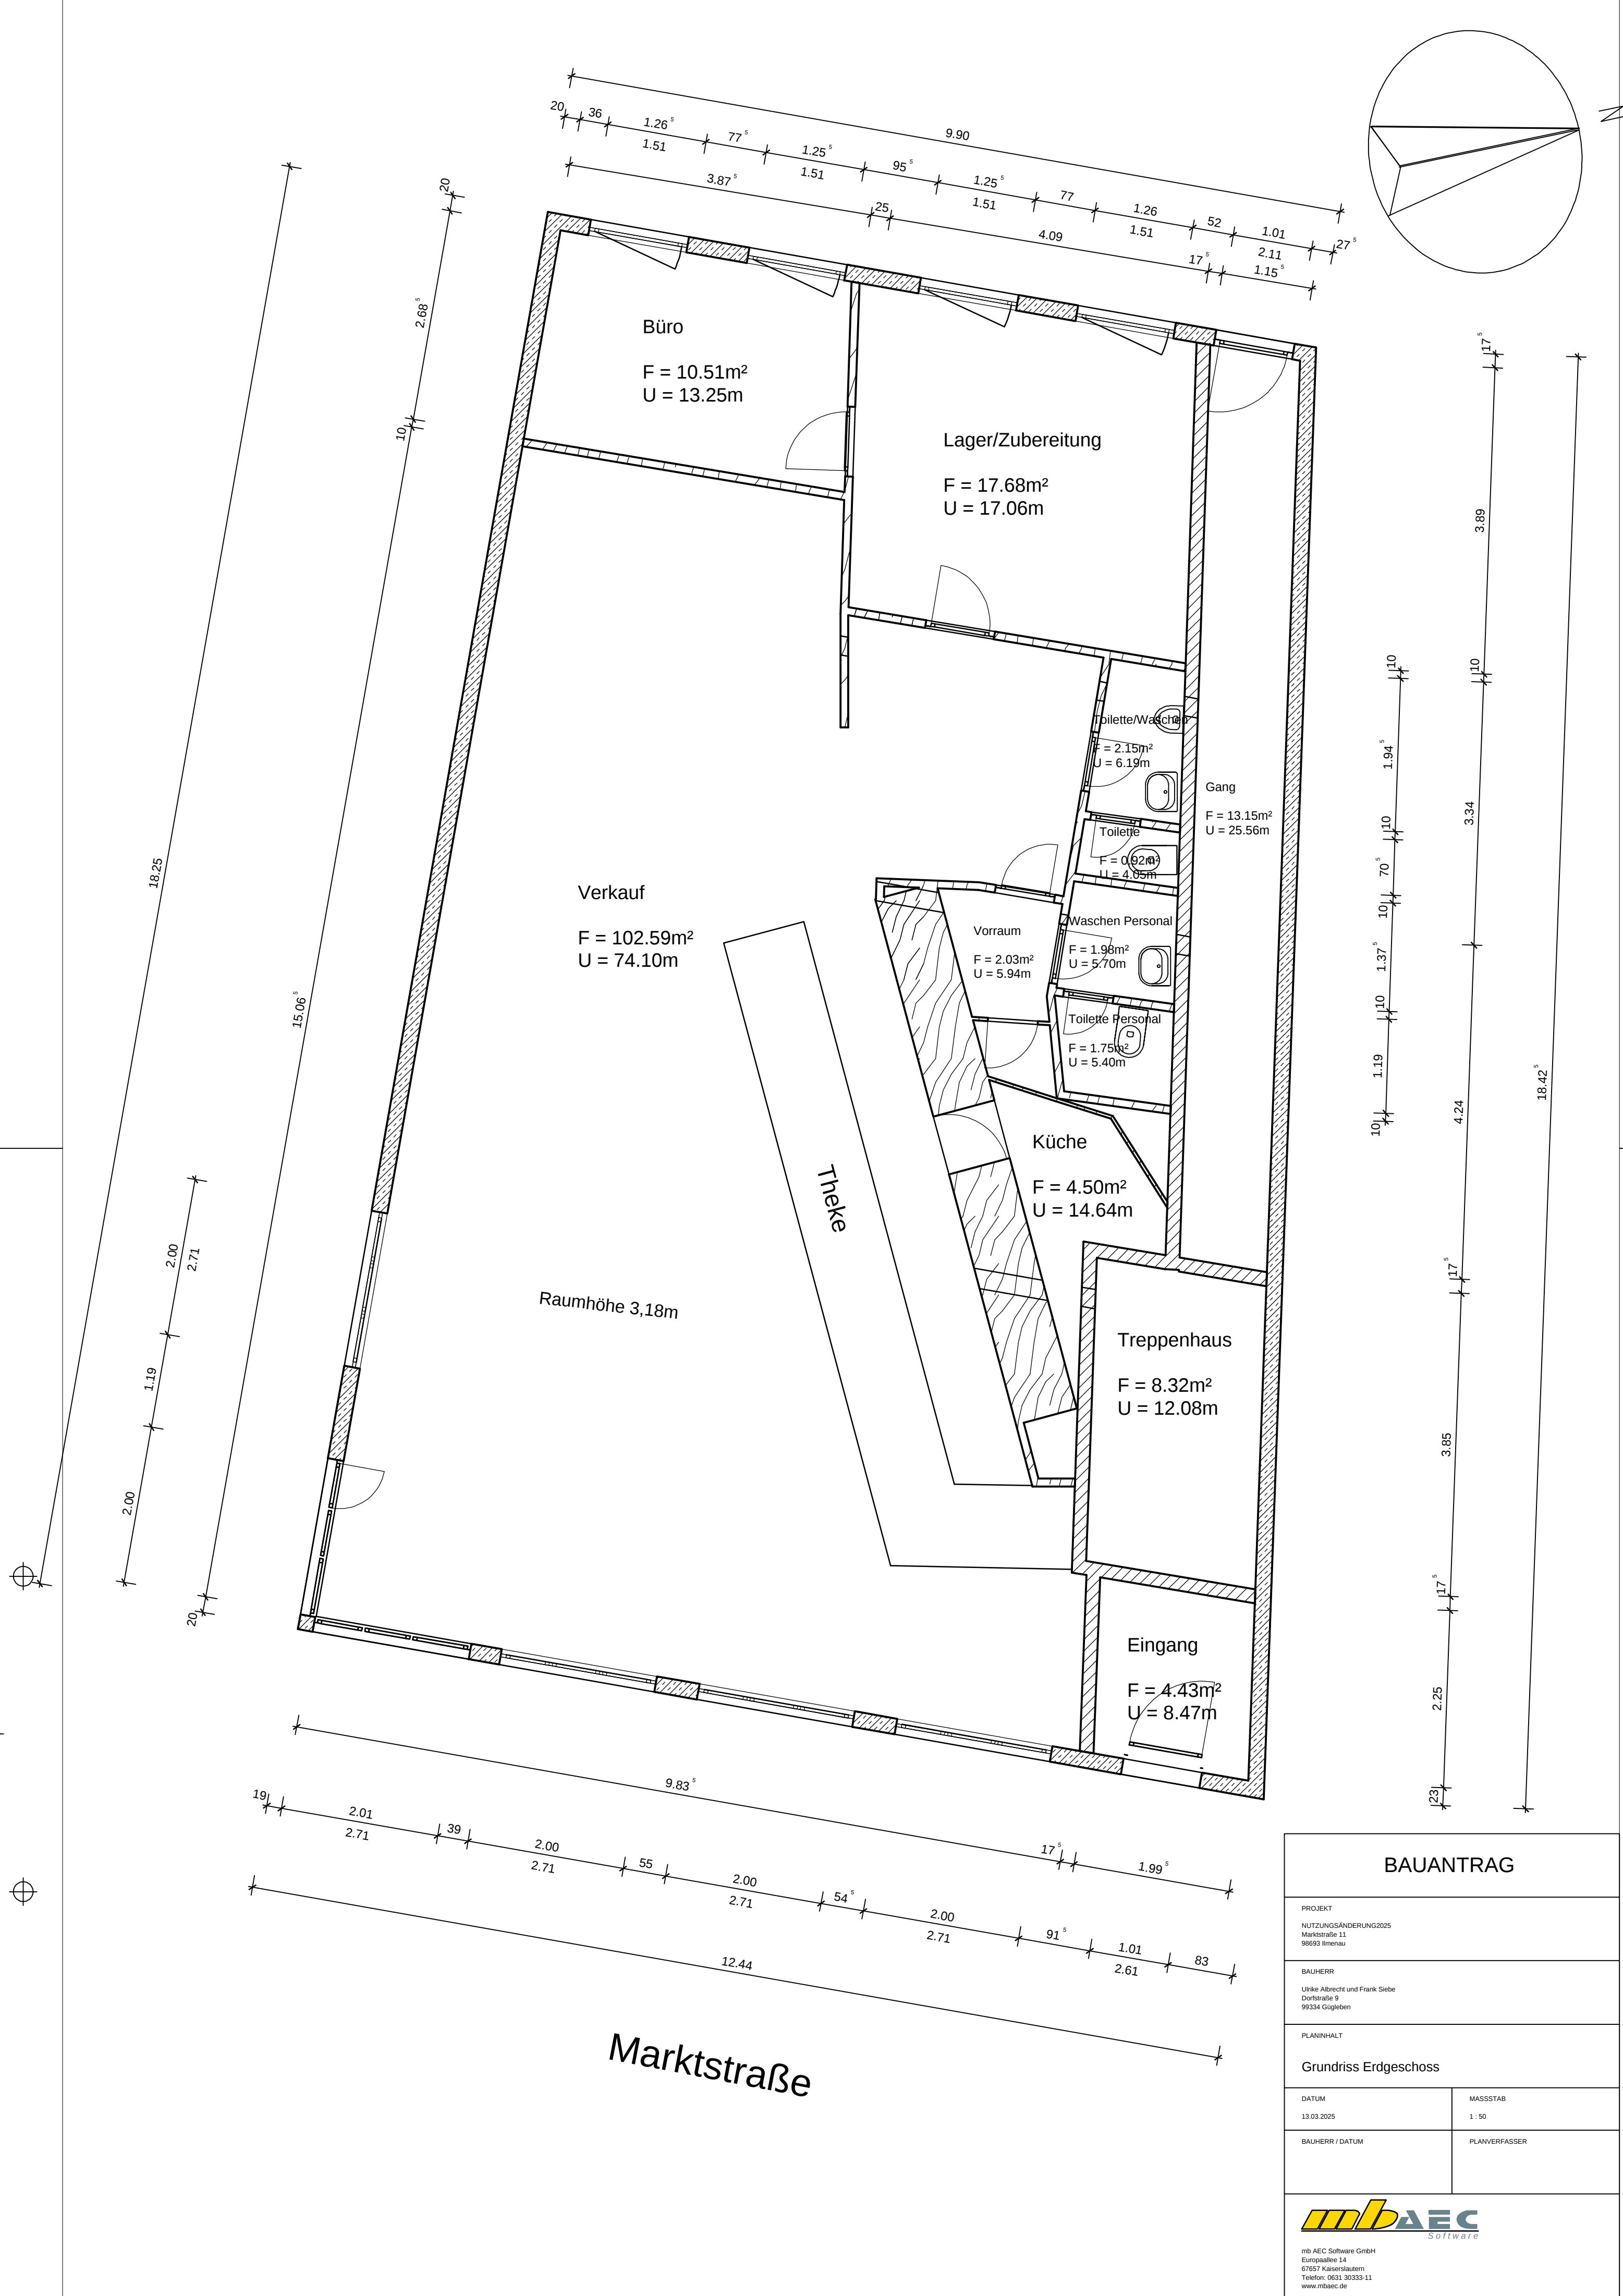

Marktstraße

BAUANTRAG	
PROJEKT NUTZUNGSÄNDERUNG2025 Marktstraße 11 98693 Ilmenau	
BAUHERR Ulrike Albrecht und Frank Siebe Dorfstraße 9 99334 Göggen	
PLANINHALT Grundriss Erdgeschoss	
DATUM 13.03.2025	MASSTAB 1 : 50
BAUHERR / DATUM	PLANVERFASSER
 mb AEC Software GmbH Europaplatz 14 67657 Kaiserslautern Telefon: 0631 30333-11 www.mbaec.de	