


BAUANTRAG (DECKBLATT)

Umbau einer Scheune
in ein Mehrfamilienhaus
Schwabstraße 6
74360 Ilsfeld

Südansicht 1:100

Gurndstücksgrenze

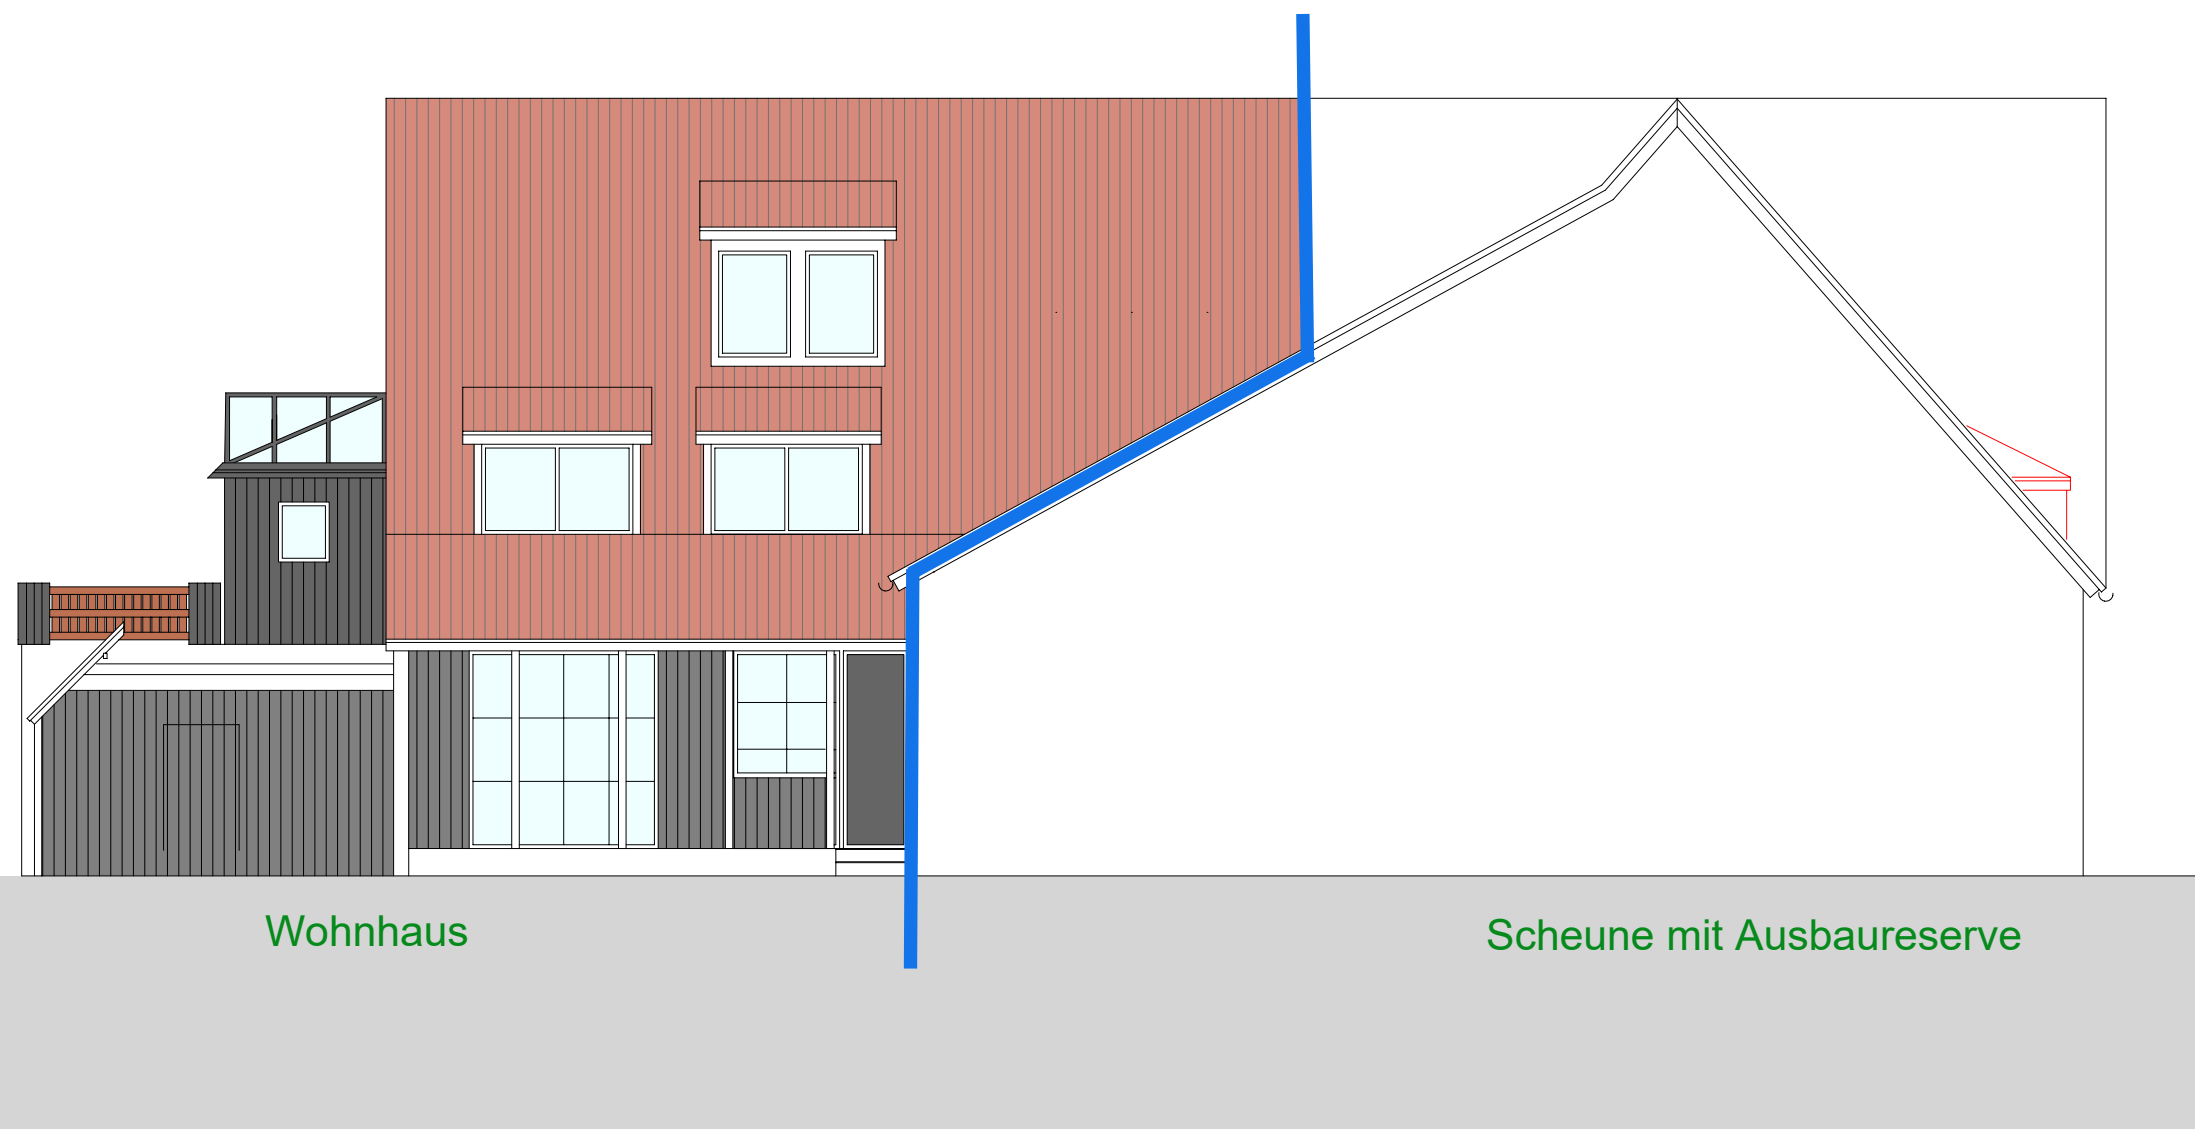

Heilbronn, 04.07.2022
Der Bauherr:

Löw & Christiansen
Immobilienmanagement GmbH
Rampachertal 1
74076 Heilbronn

Heilbronn, 04.07.2022
Der Architekt:

Bernd Fritz
Wagenburgstraße 58
74081 Heilbronn