


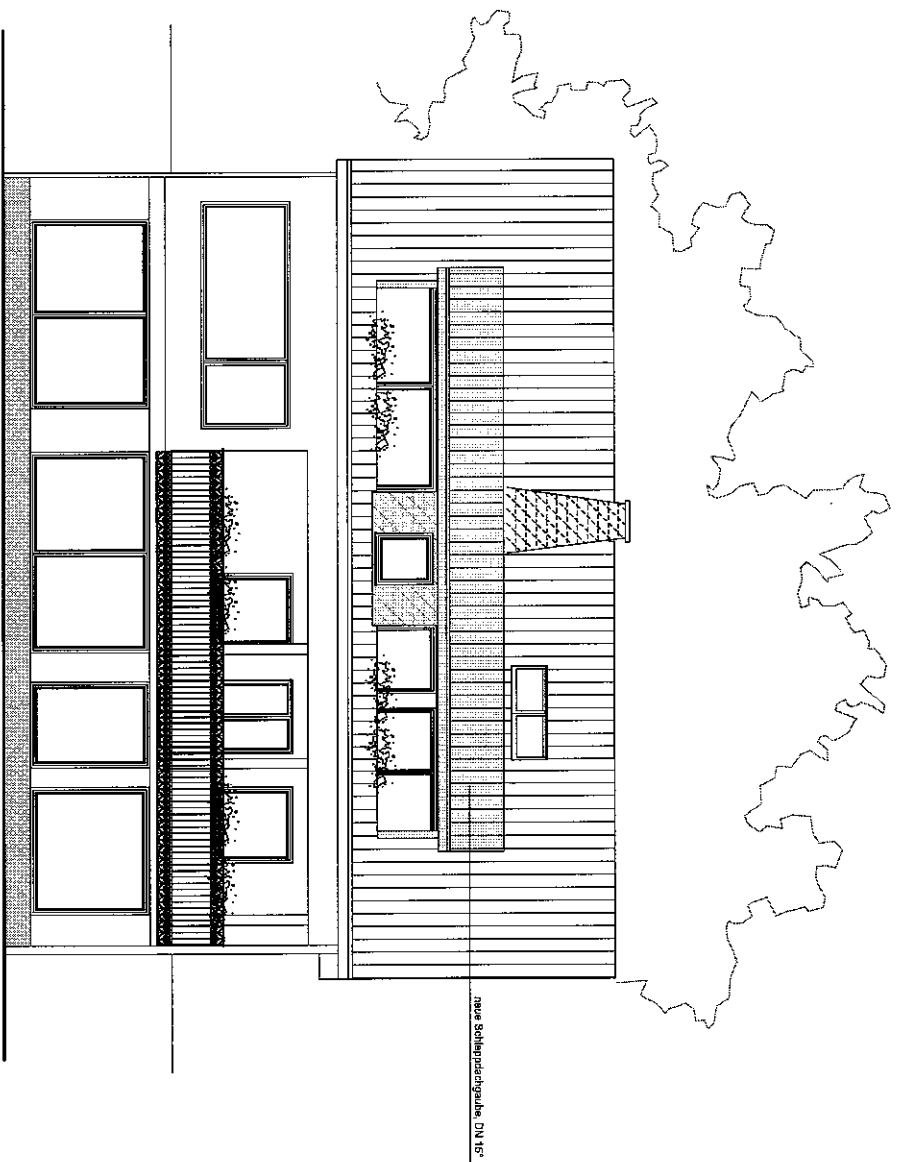

ANSICHT VON SÜDEN

Maßstab 1:100

 Dipl.-Ing. Peter Walsch DEKRA zertifizierter Sachverständiger für Bauschaden- und Immobilienbewertung DI Arbeitsk. Nr. 013 Gewerbe Nr. 0133 Schmalberg, Tel. 0377/271830 - Fax 0377/2718310		Projekt:	
Umbau und Nutzungsänderung eines Wohnhauses in drei Wohneinheiten Buchenweg 18 59855 Winterberg		Projekt-Nr.:	
		2201-1	
Projekt:		Termin-Nr.:	
Ansicht von Süden		E-08	
		Datum:	
		20.09.2022	
Skala:		Maßstab:	
1:100		Zeichner:	
Herrn:		A3	
Helio Orlam Hundstein 2 53773 Herrel		Datei:	
		Arens	
Datum, Unterschrift Bauherr:		Datum, Unterschrift Architekt:	