



Amt für Digitalisierung, Breitband und Vermessung
Pfaffenhofen a.d. Ilm

.HOOHUVWUD;HC²
□²□²□3IDIIHQKRIHQ□D'G',OP

Auszug aus dem Liegenschaftskataster

Flurkarte 1 : 1000
zur Bauvorlage nach § 7 Abs. 1 BauVorV
Erstellt am 17.06.2021


JOXUVW;FND²□

*HPDUNXQJCE6FKZHLWHQNLUFKHQ

*HPHLQGHQ 6FKZHLWHQNLUFKHQ

IDGGNUHLVD 3IDIIHQKRIHQDDQDGHUD,OP

%HJLUNC 2EHUED'IHUQ

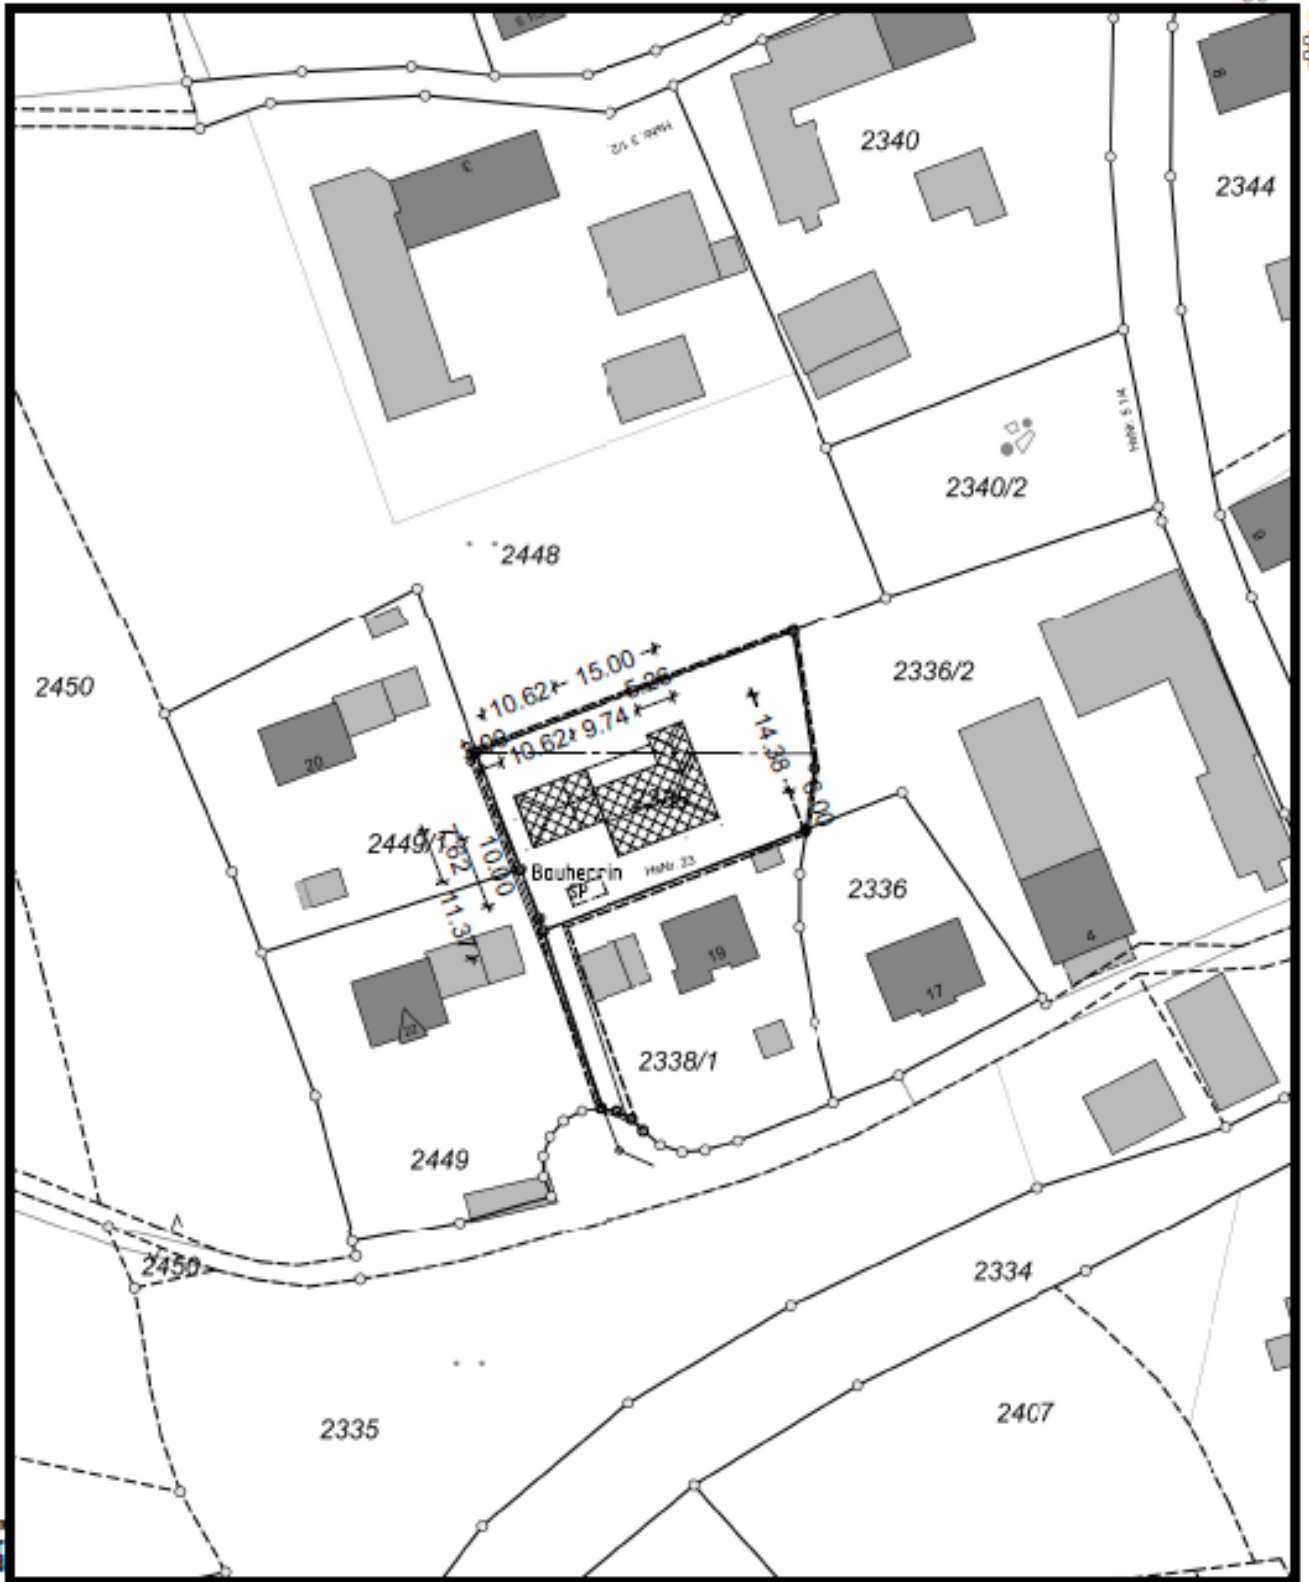

Maßstab 1:1000 0 10 20 30 Meter

Vervielfältigung nur in analoger Form für den eigenen Gebrauch.
Zur Maßentnahme nur bedingt geeignet.

Geschäftszeichen: MS für Hartfeder

Stempel und Unterschrift der abgebenden Stelle

