


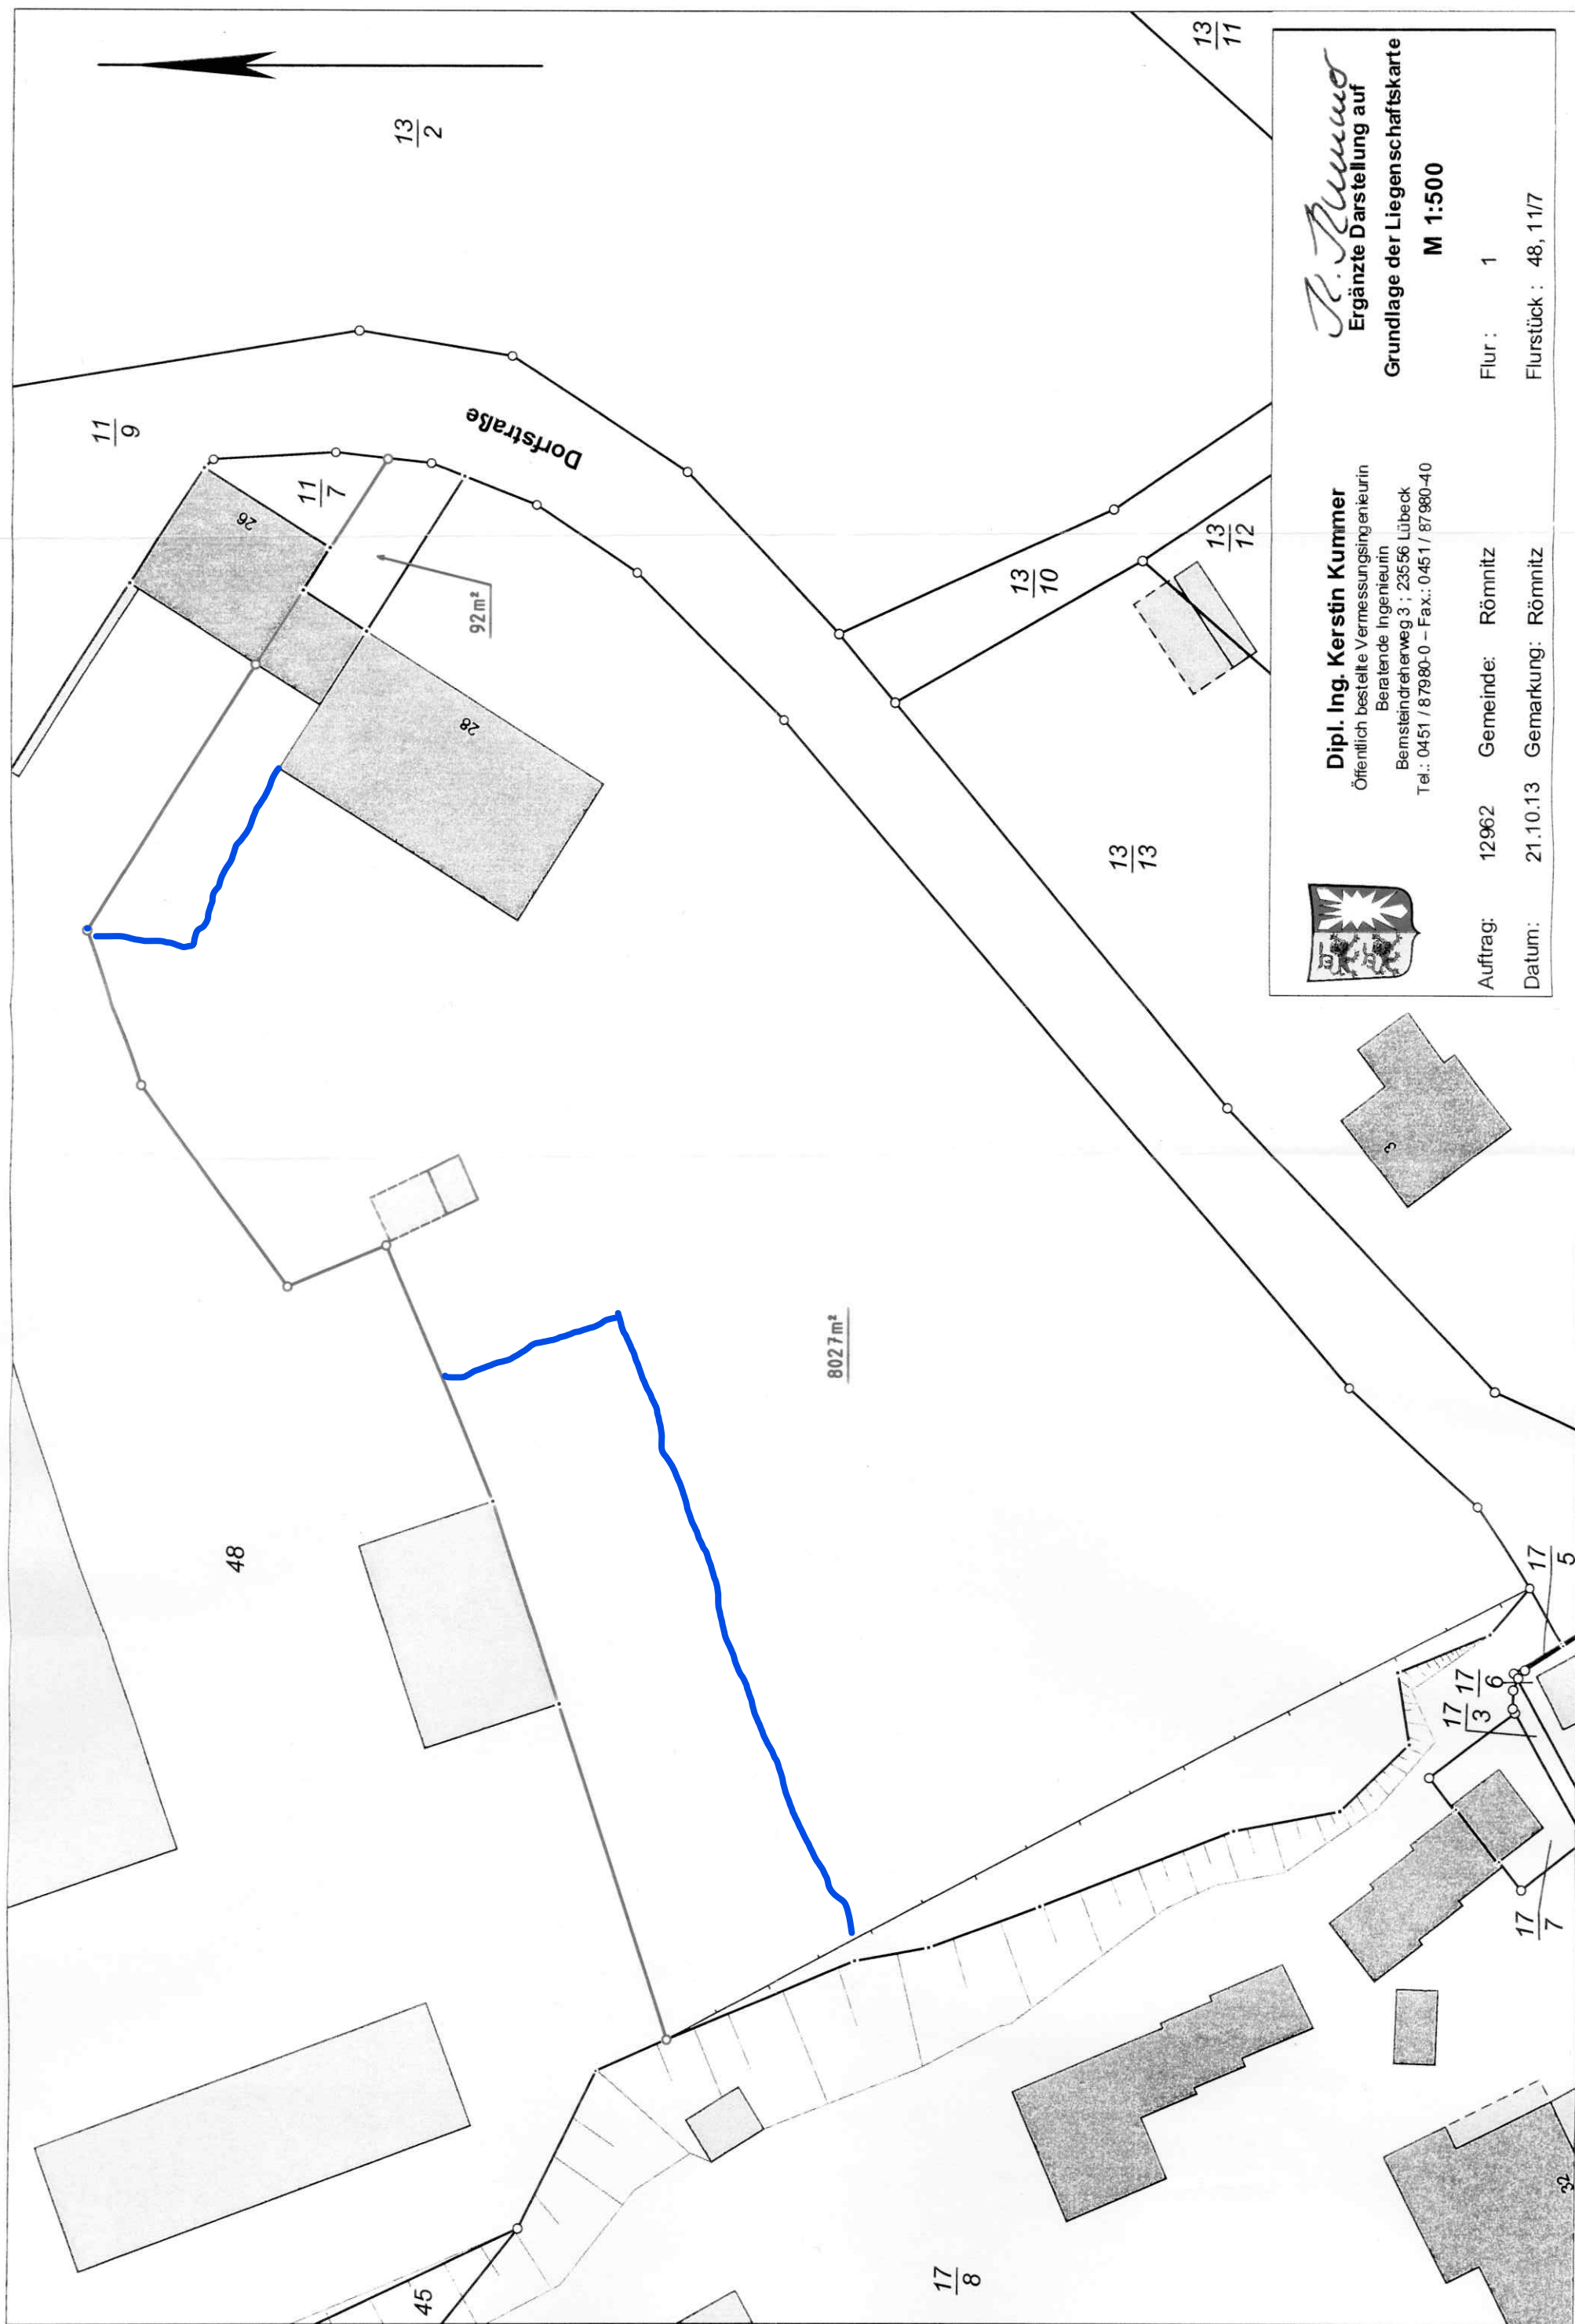

Dipl. Ing. Kerstin Kummer
 Öffentlich bestellte Vermessungsingenieurin
 Beratende Ingenieurin
 Bornstedterweg 3 ; 23556 Lübeck
 Tel.: 0451 / 87980-0 – Fax.: 0451 / 87980-40

K. Kummer
 Ergänzte Darstellung auf

Grundlage der Liegenschaftskarte

M 1:500

Auftrag:	12962	Gemeinde:	Römnitz
Datum:	21.10.13	Gemarkung:	Römnitz
Flur:	1	Flurstück:	48, 11/7