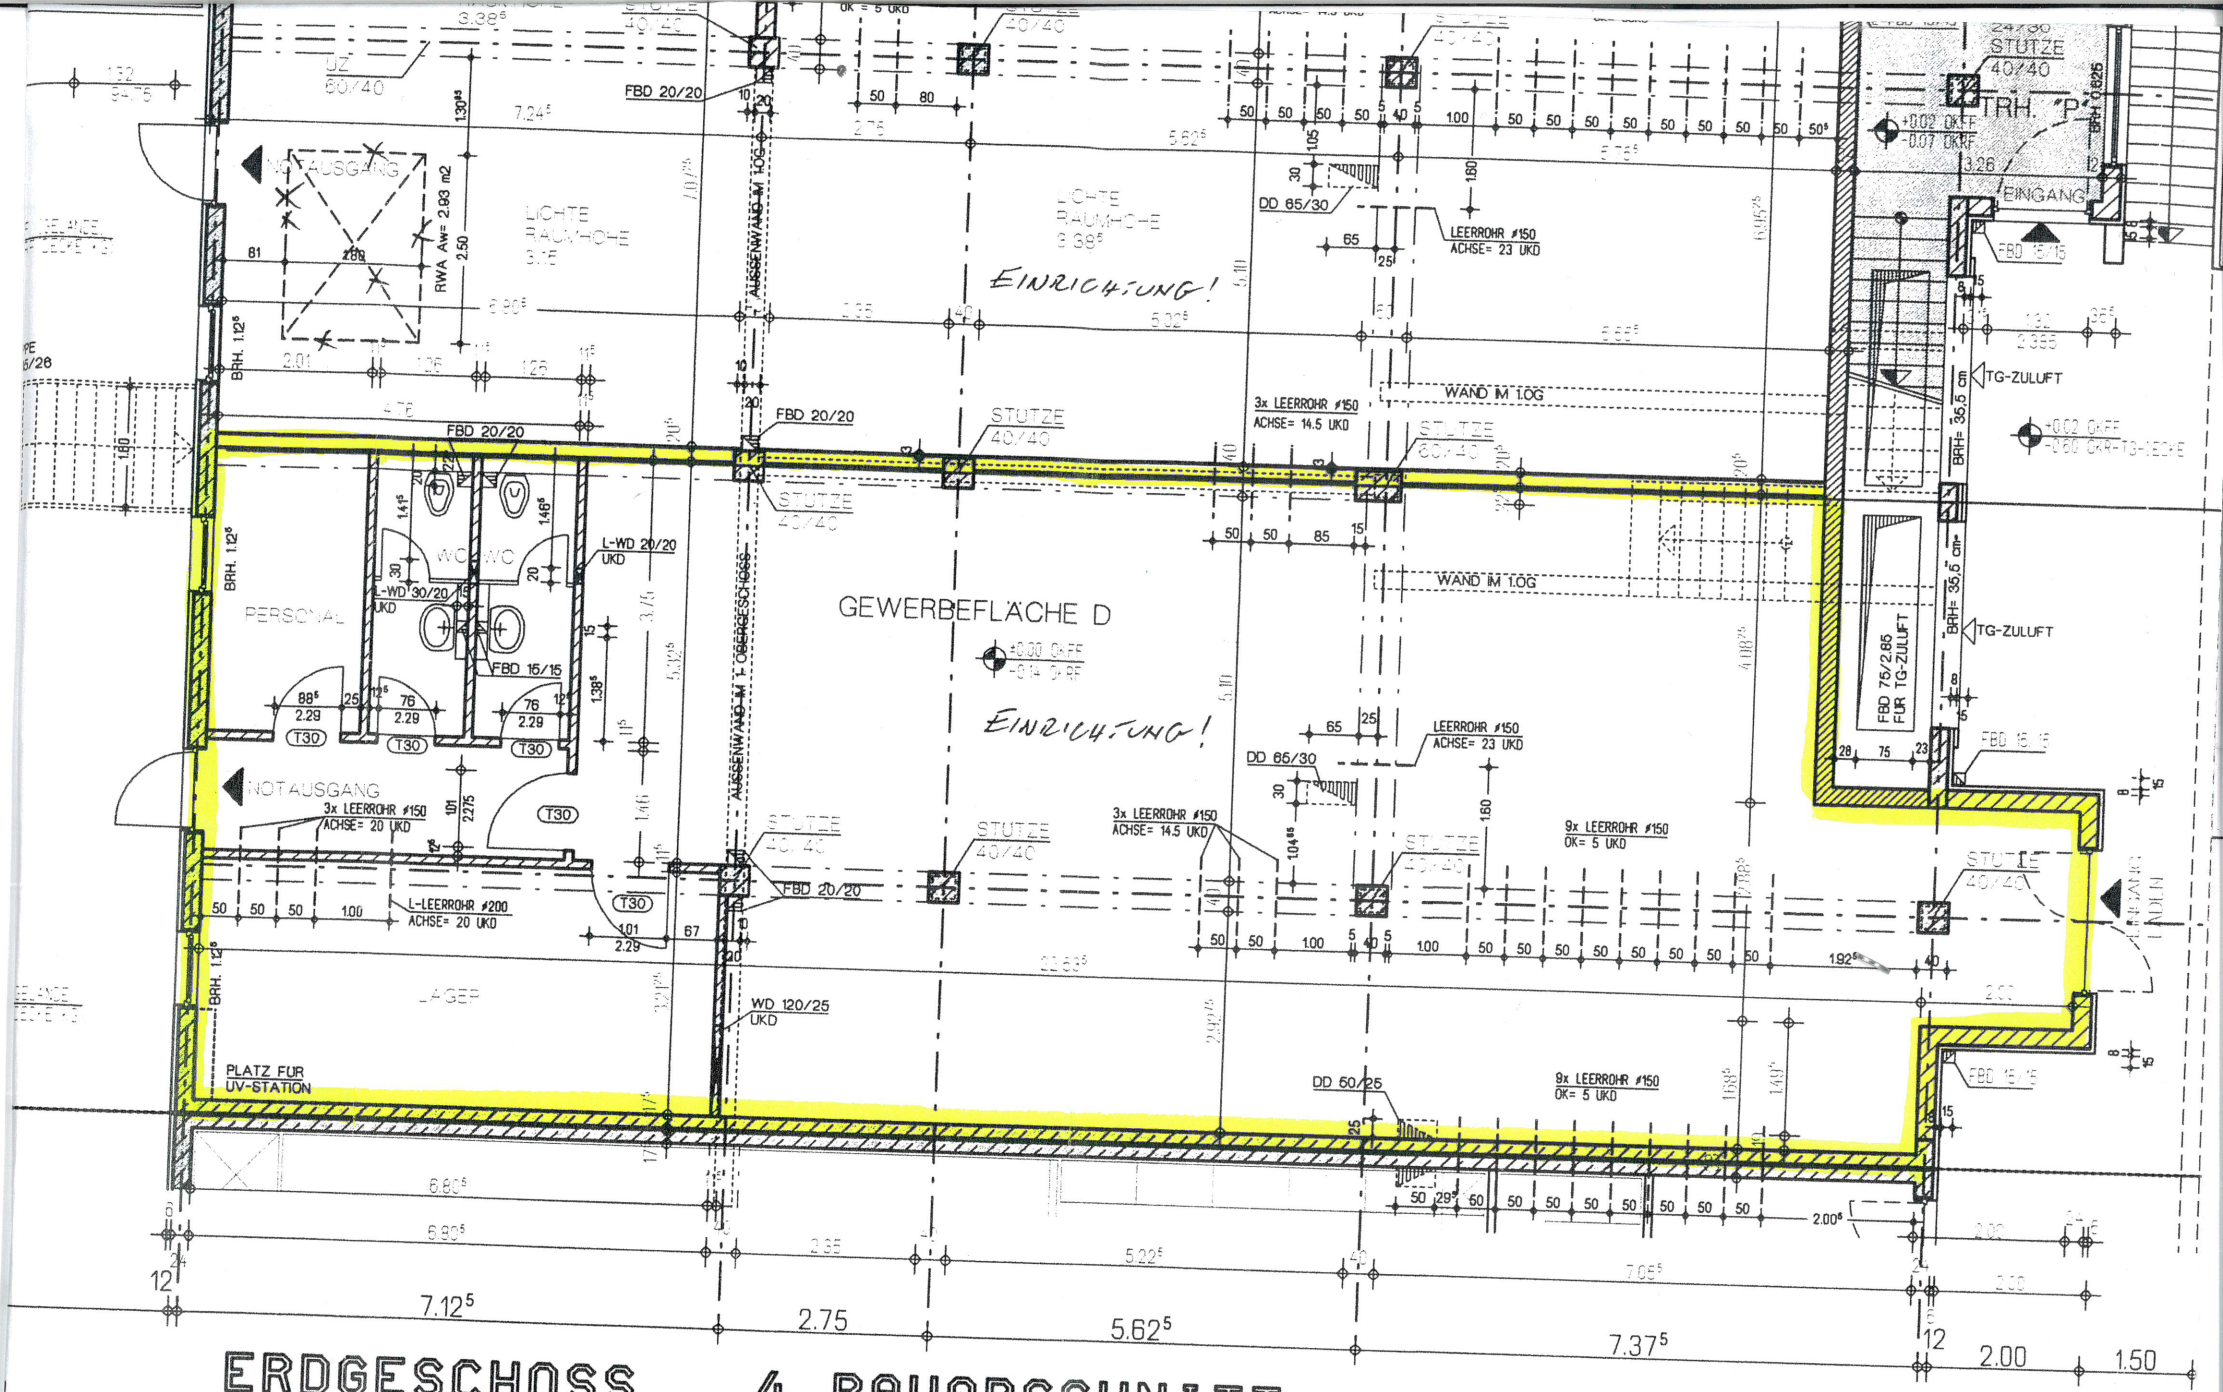

ERDGESCHOSS 4. BAUABSCHNITT

ANSCHLUSS SIEHE PLAN 4.2/EG