

Gemeinnützige Wohnbaugesellschaft GmbH  
 Thurnhofgasse 18, 3580 Horn  
 02982 / 3111, office@kamptal-gbv.at  
 www.kamptal-gbv.at

AH3 Architekten ZT GmbH  
 Hauptplatz 3, 3580 Horn  
 02982 / 20800, office@ah3.at  
 www.ah3.at

## OG Top 104, 204, 304 M 1: 50

WNFL	Fläche
Vorraum	9,74 m <sup>2</sup>
Bad	5,52 m <sup>2</sup>
WC	1,92 m <sup>2</sup>
AR	2,03 m <sup>2</sup>
Wohnküche	32,54 m <sup>2</sup>
Zimmer 1	13,51 m <sup>2</sup>
Zimmer 2	14,54 m <sup>2</sup>
<b>Summe</b>	<b>79,80 m<sup>2</sup></b>

**Top 104, 204, 304**

sonstige Flächen	
Loggia	5,91 m <sup>2</sup>
Kellerabteil	7,48 m <sup>2</sup>

### Legende Elektro

- ⊗ Deckenauslass Leuchte
- ⊗ Wandauslass Leuchte
- ⊕ Schuko Steckdose h = 30/110 cm
- ⊕ Schuko Steckdose 2-fach h = 110 cm
- ⊕ Schuko Kühlschrank h = 30 cm
- ⊕ Starkstrom E-Herd h = 30 cm
- ⊕ Schuko Dunstabzug h = 230 cm
- ⊕ Schuko Waschmaschine h = 105 cm
- ⊕ Schuko Trockner h = 105 cm
- ⊕ Schuko Handtuchtrockner h = 30 cm


- ⊕ Ausschalter
- ⊕ Ausschalter m. Kontrolllicht
- ⊕ Wechselschalter
- ⊕ Taster

- ⊕ Medienverteiler
- ⊕ Elektroverteiler
- ⊕ Rauchmelder
- ⊕ Anschluss für Telefon h = 30 cm
- ⊕ Fernsehantennenanschluss h = 30 cm
- ⊕ Leerverrohr. Medienverteiler h = 30 cm
- ⊕ Erdung
- ⊕ Glocke

### Heizung

- ⊕ Fußbodenheizungverteiler

ALLE MASSE SIND ROHBAUMASSE UND NICHT ALS GRUNDLAGE FÜR DIE EINRICHTUNG ZU VERWENDEN! NATURMASSE NEHMEN!  
 DIE DARGESTELLTE MÖBLIERUNG IST LEDIGLICH ALS EINRICHTUNGSVORSCHLAG ZU VERSTEHEN! ÄNDERUNGEN VORBEHALTEN!

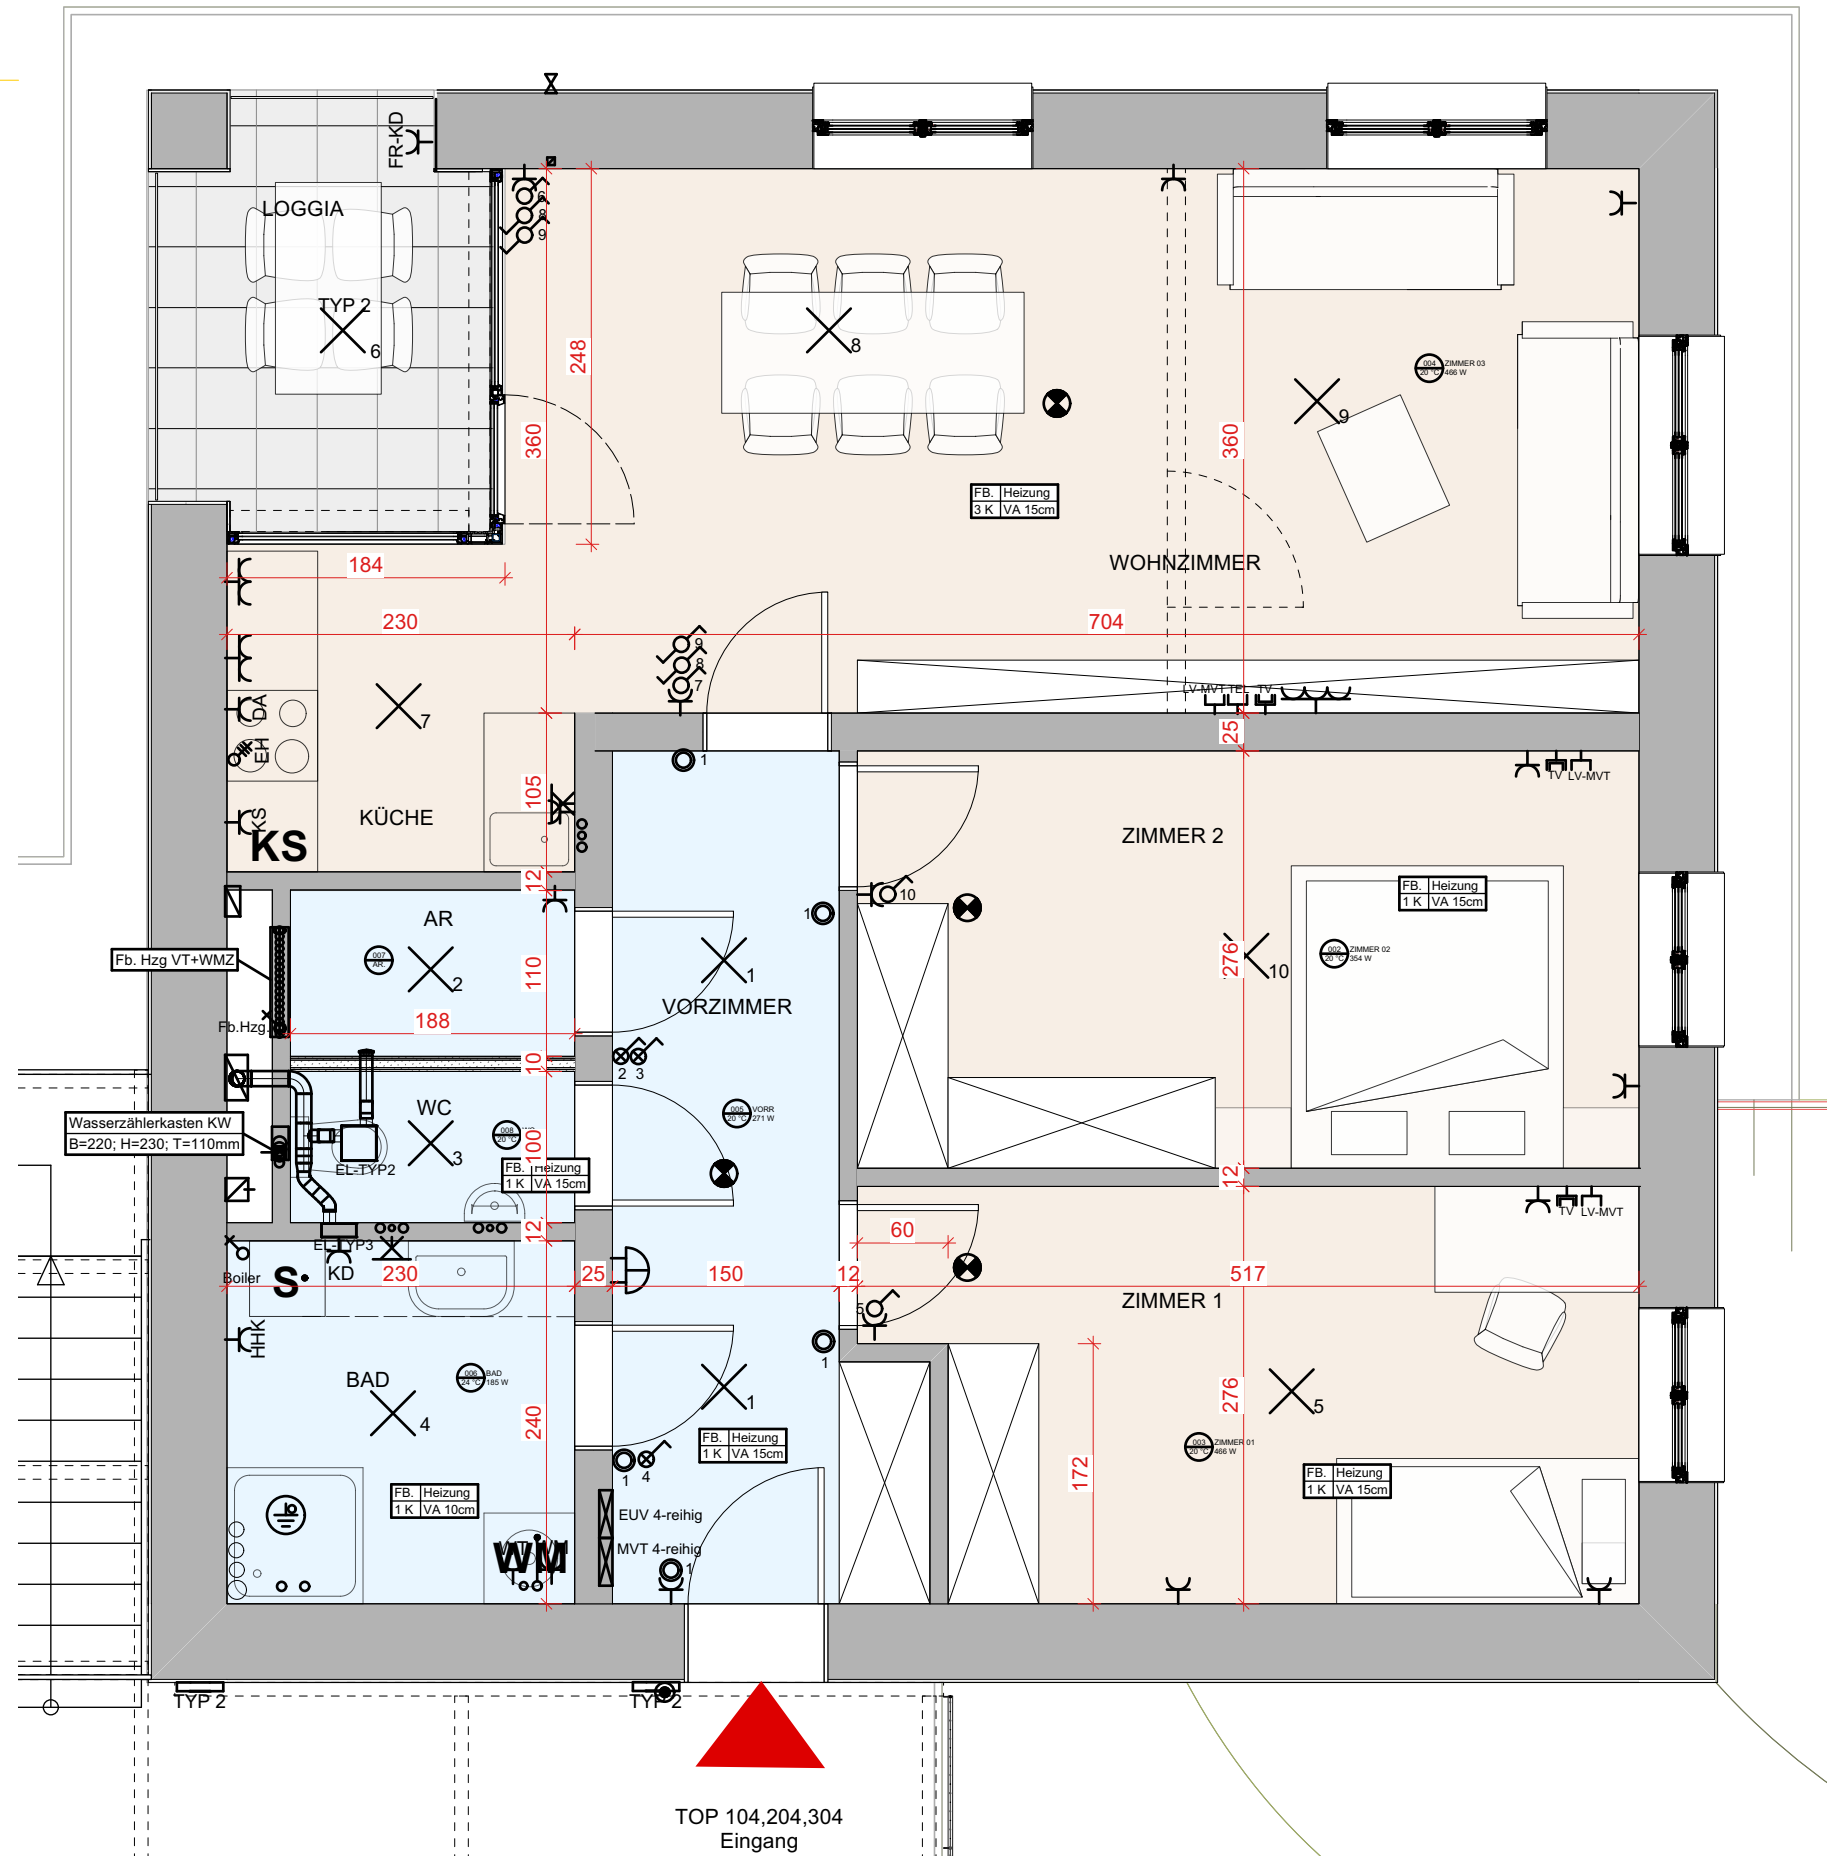

TOP 104,204,304  
 Eingang