



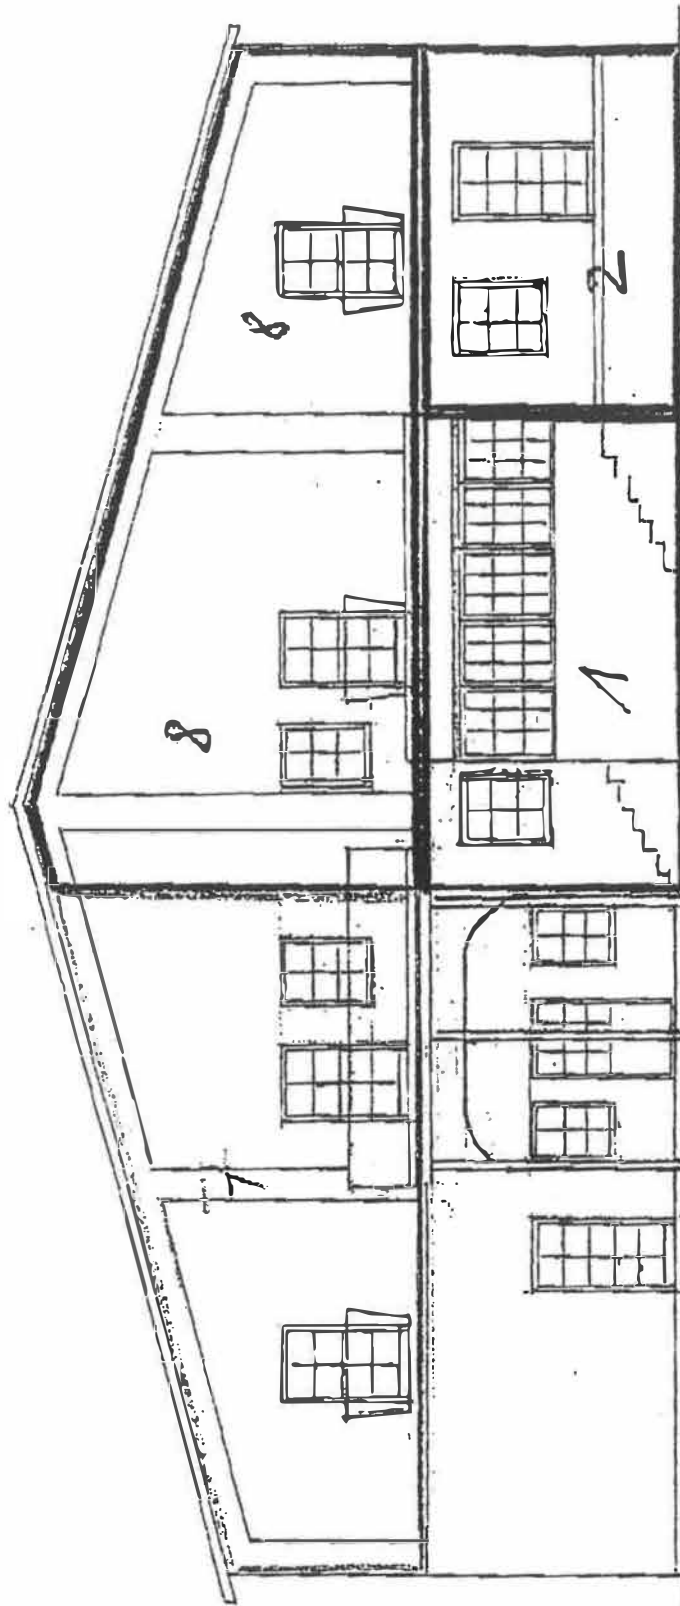


Die vorliegende Zeichnung wurde im Ursprung von der Gläubigerin zur Verfügung gestellt. Sie wurde als Anlage und Berechnungsgrundlage für das Gutachten aufbereitet und darf nur für den angegebenen Zweck verwendet werden. Vervielfältigungen und Verwendung durch Dritte sind nicht zulässig.

Vorhaben/Objekt:	Maßstab:
19217 Schlagsdorf, Neubauernweg 7 Mehrfamilienwohnhaus	ohne
Berechnungsskizze – Westansicht	Bearbeiter:
	be

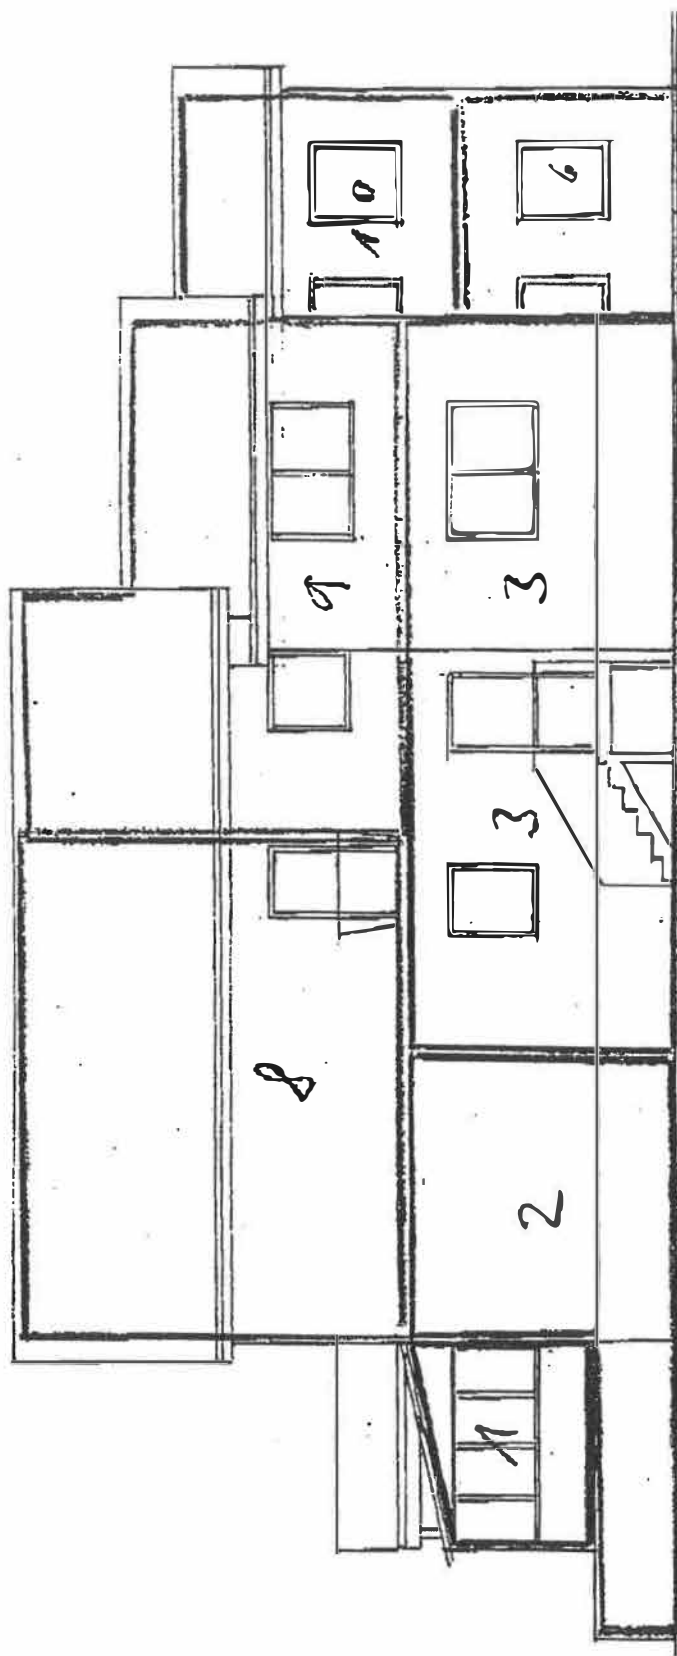

Die vorliegende Zeichnung wurde im Ursprung von der Gläubigerin zur Verfügung gestellt. Sie wurde als Anlage und Berechnungsgrundlage für das Gutachten aufbereitet und darf nur für den angegebenen Zweck verwendet werden. Vervielfältigungen und Verwendung durch Dritte sind nicht zulässig.

Vorhaben/Objekt: 19217 Schlagsdorf, Neubauernweg 7	Maßstab: ohne
Mehrfamilienwohnhaus Berechnungsskizze – Südansicht	Bearbeiter: be

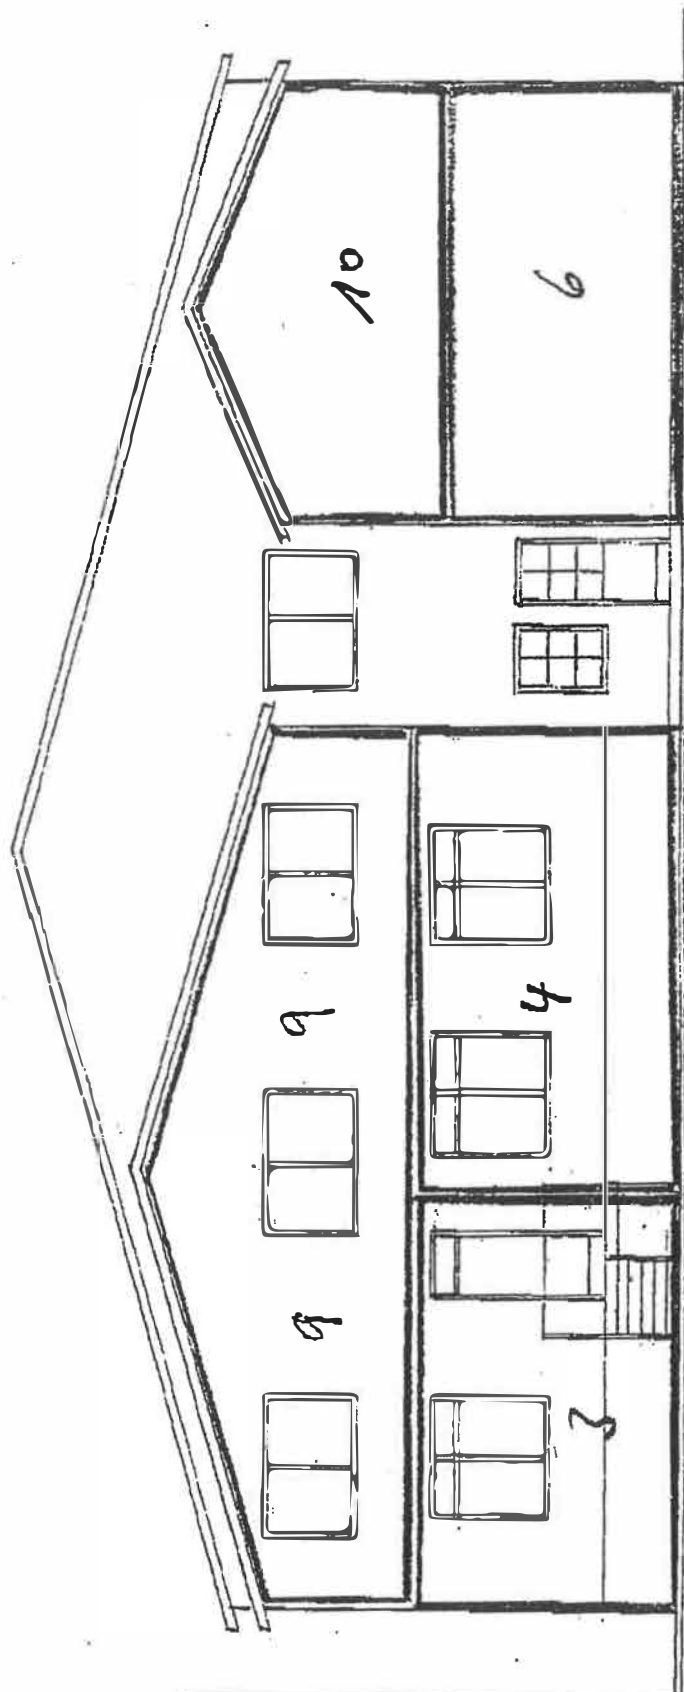

Die vorliegende Zeichnung wurde im Ursprung von der Gläubigerin zur Verfügung gestellt. Sie Berechnungsgrundlage für das Gutachten aufbereitet und darf nur für den angegebenen Zweck verwendet werden. Vervielfältigungen und Verwendung durch Dritte sind nicht zulässig.

Vorhaben/Objekt: wurde als Anlage und	Maßstab: ohne
19217 Schlafsdorf, Neubauernweg 7 Mehrfamilienwohnhaus	Bearbeiter:
Berechnungsskizze – Ostansicht	be