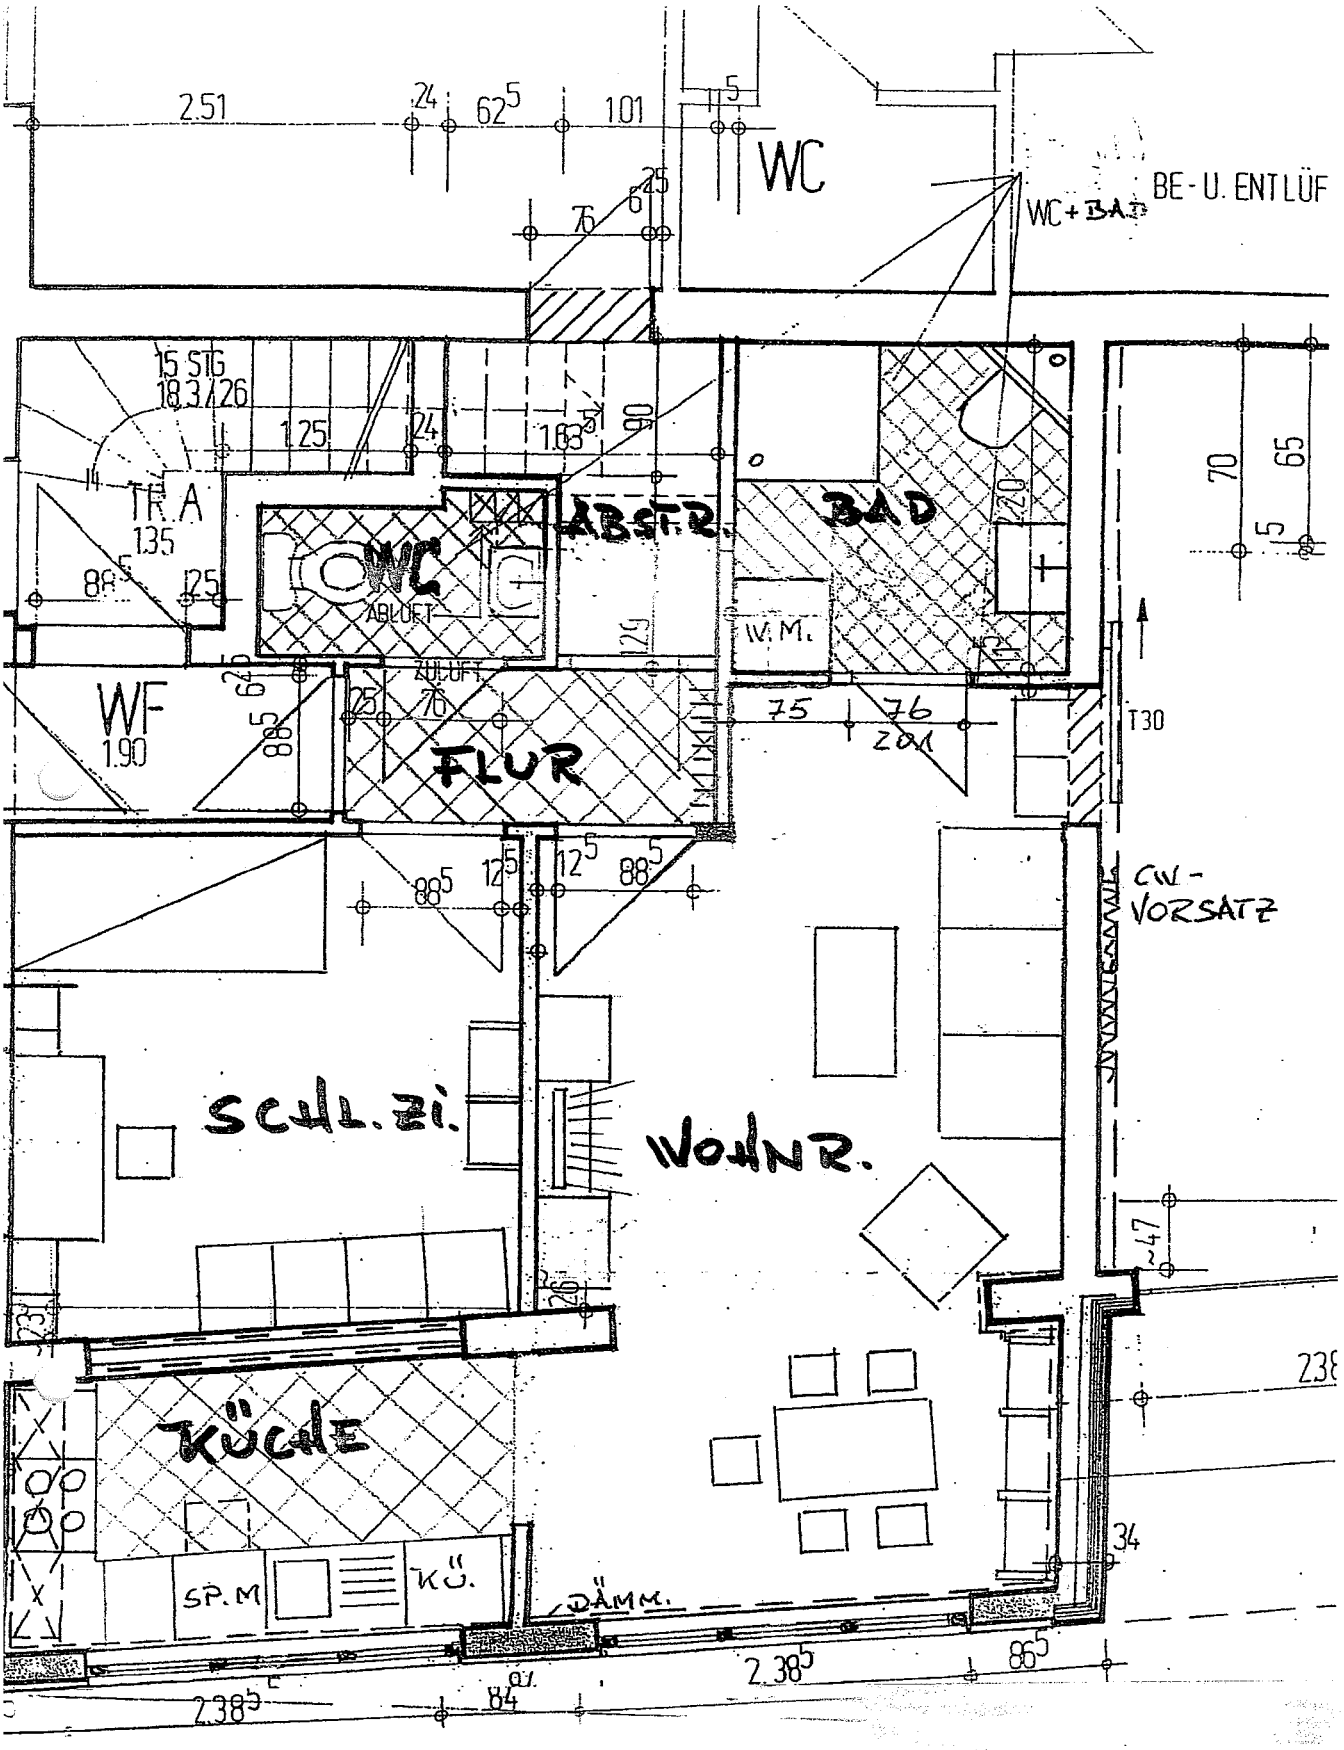
WC
WC + BAD
BE- U. ENTLÜF
15 STG
18.3/26
TR. A
1.35
WC
ABLUFT
ZULUFT
ABSTR.
BAD
W.M.
WF
1.90
FLUR
T30
CW-
VORSATZ
SCHL. ZI.
WOHNR.
KÜCHE
SP.M
KÜ.
DÄMM.