



# Grundriss UG

nicht maßstabgerecht, dient zur Übersicht der Raumaufteilung

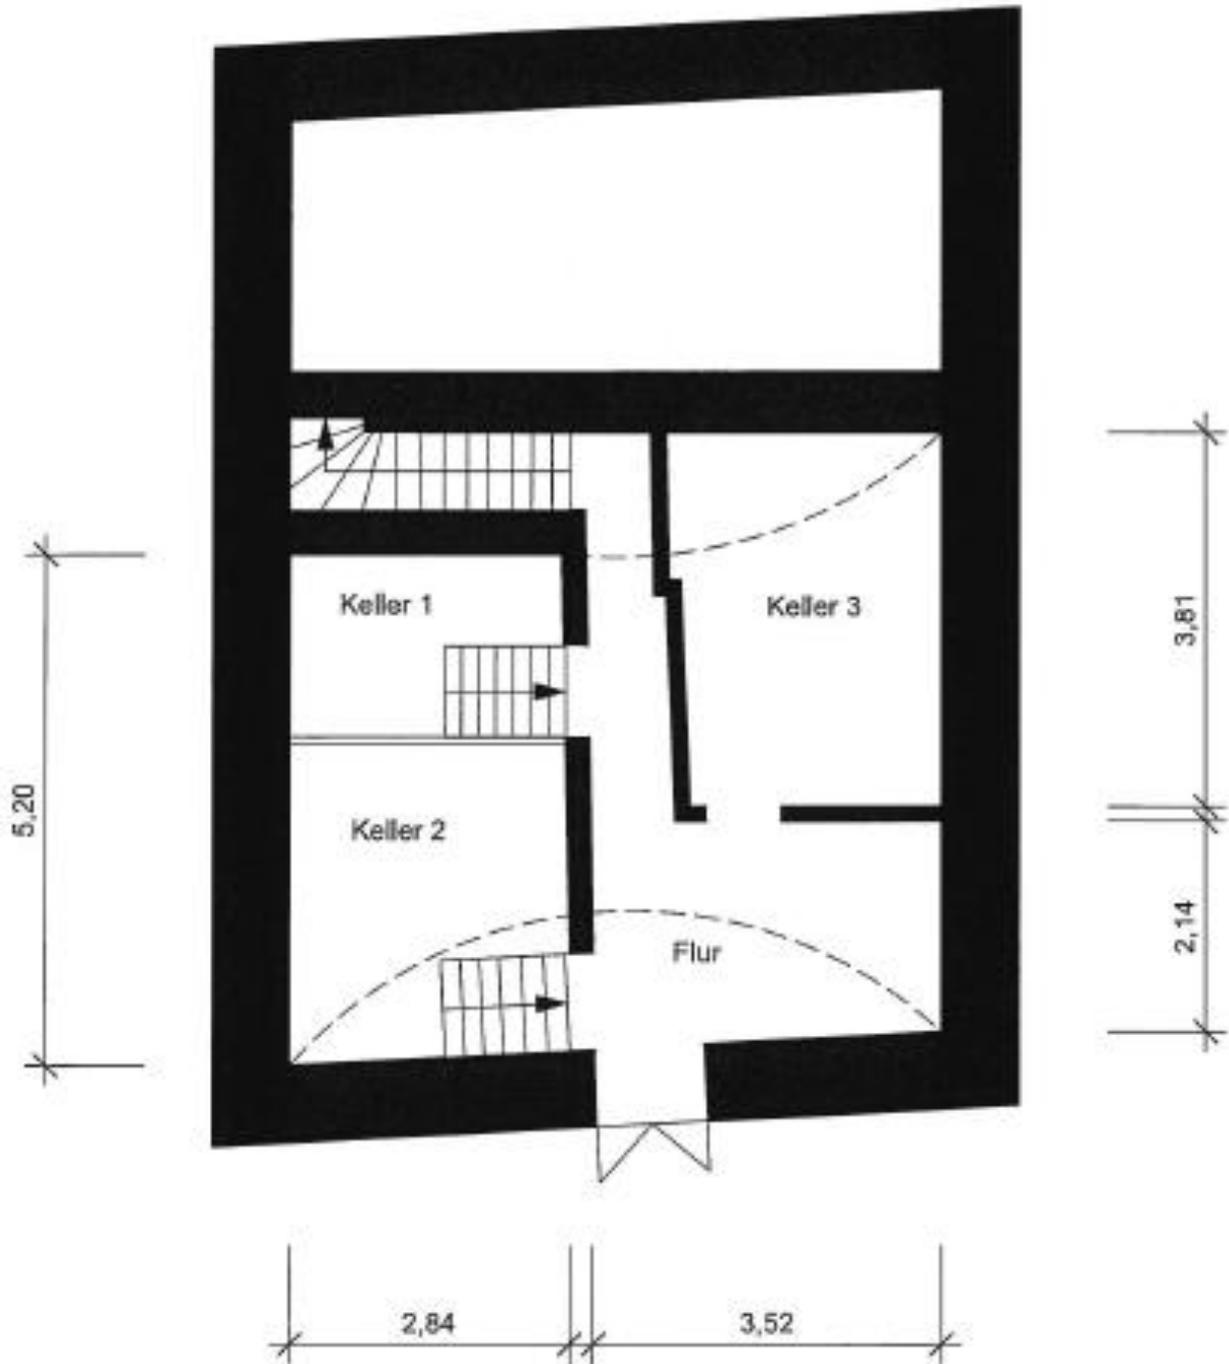


# Grundriss EG

nicht maßstabgerecht, dient zur Übersicht der Raumaufteilung

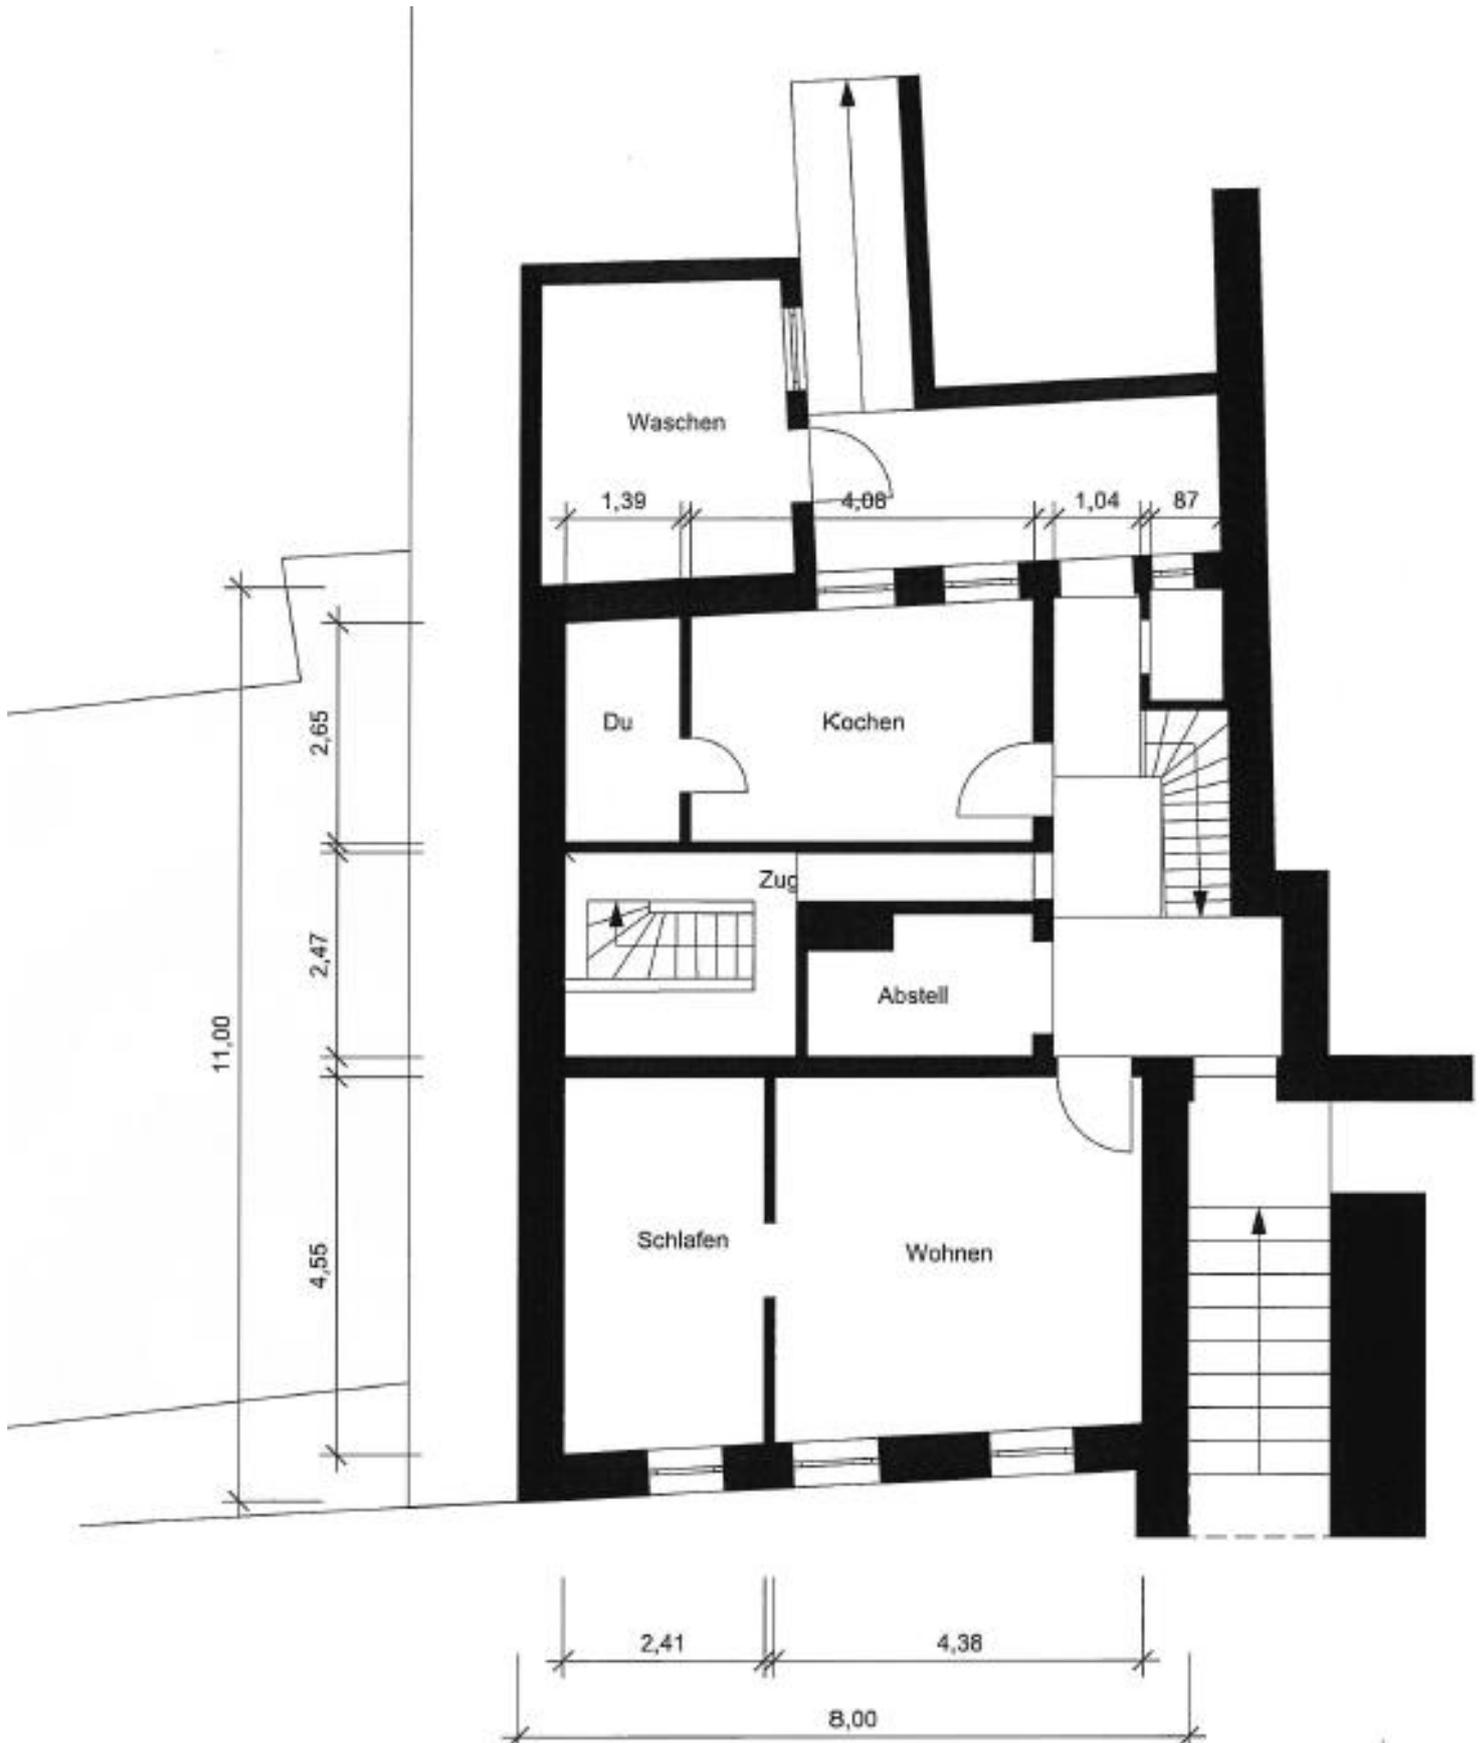


# Grundriss OG

nicht maßstabgerecht, dient zur Übersicht der Raumaufteilung

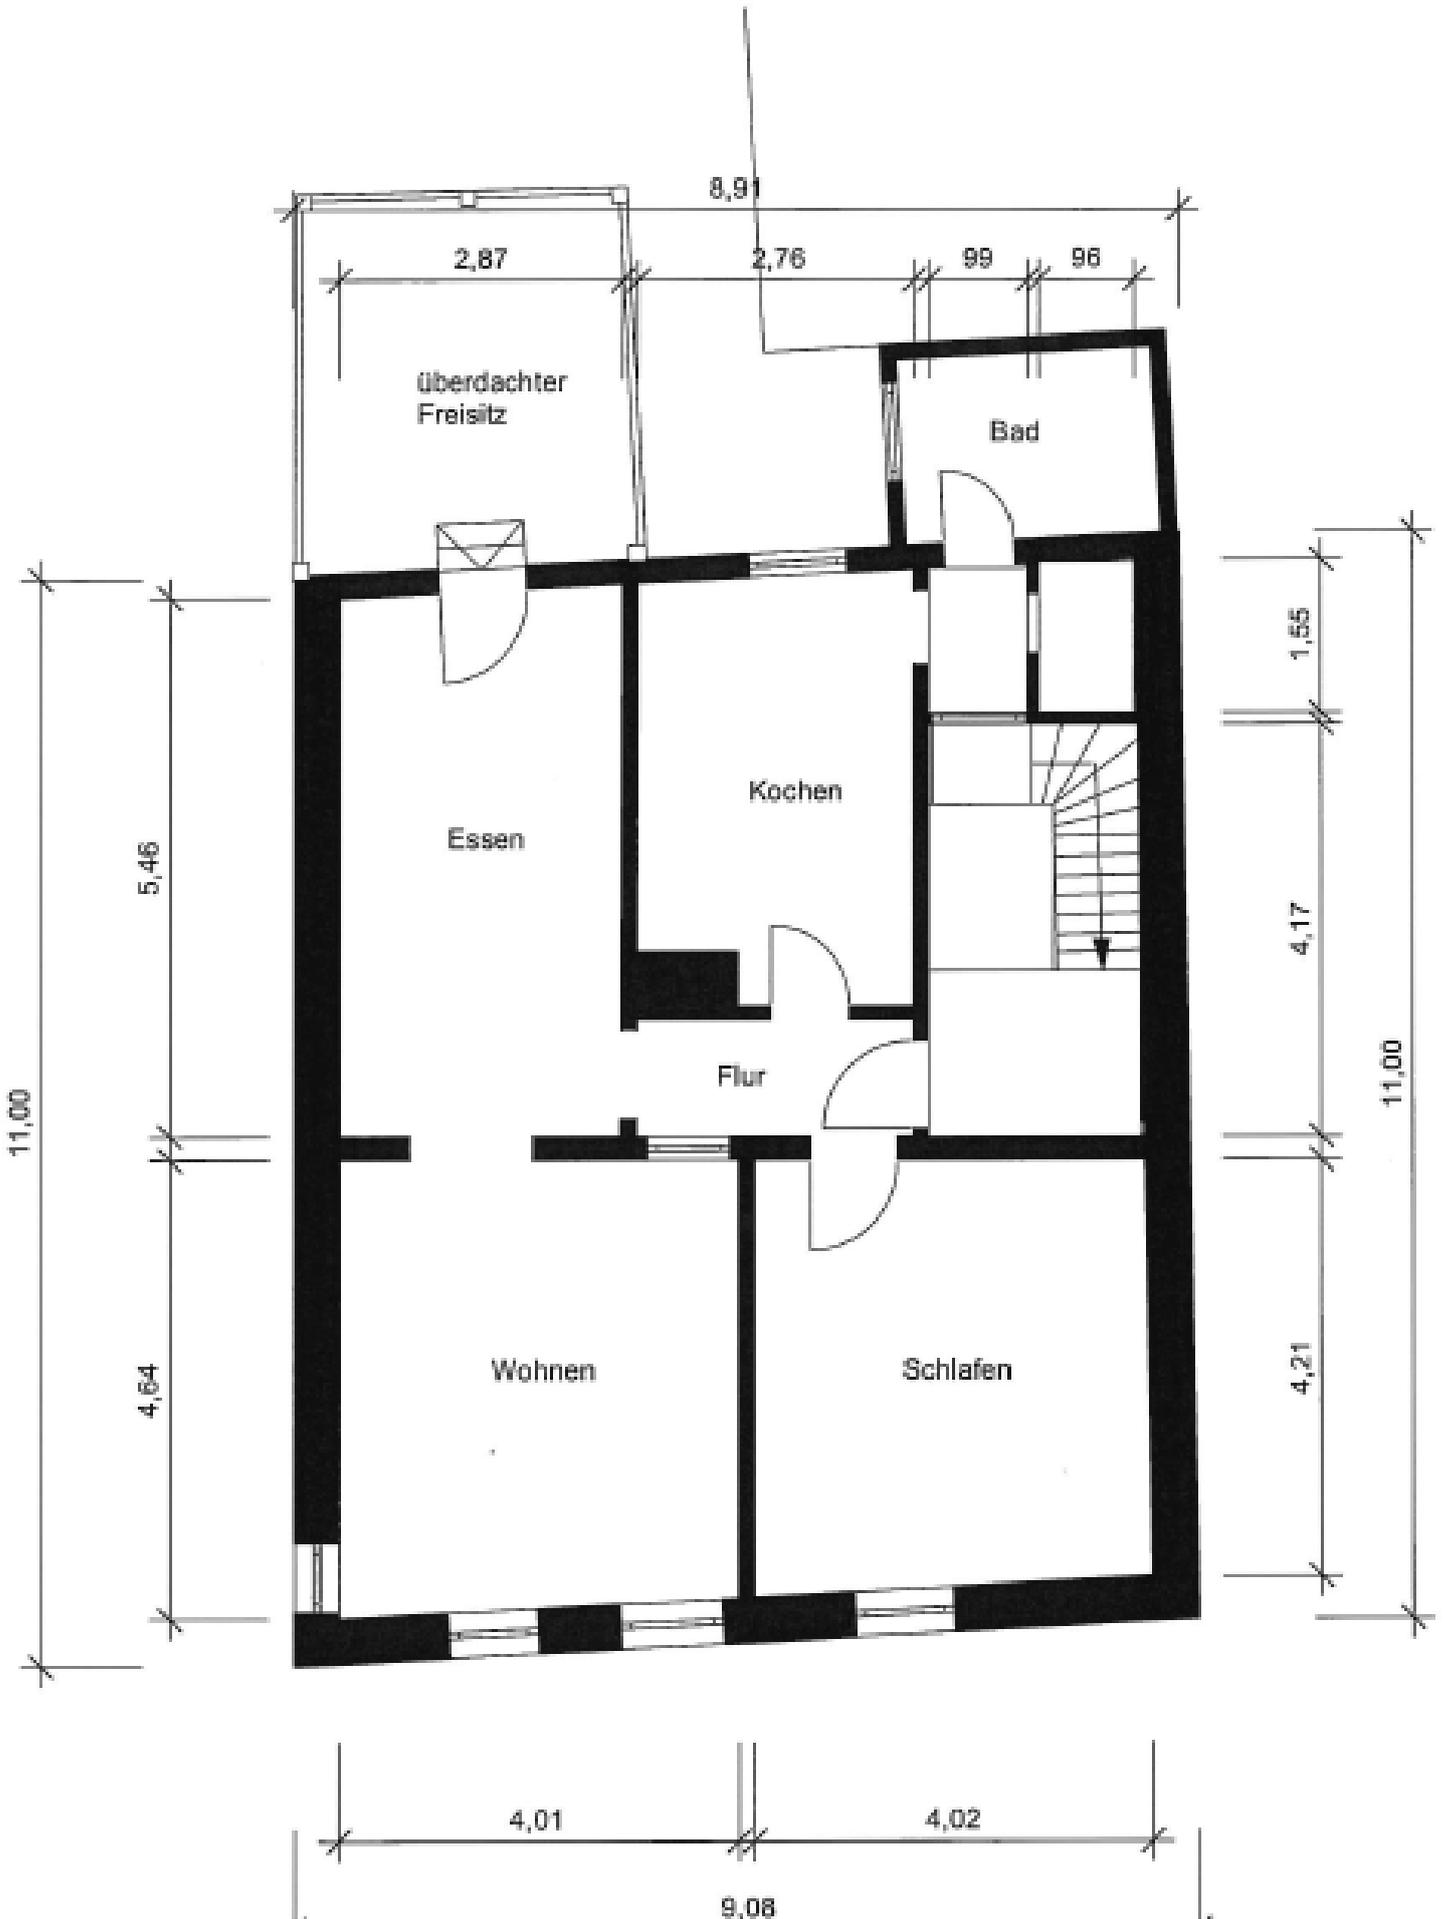


# Grundriss 1. DG

nicht maßstabgerecht, dient zur Übersicht der Raumaufteilung

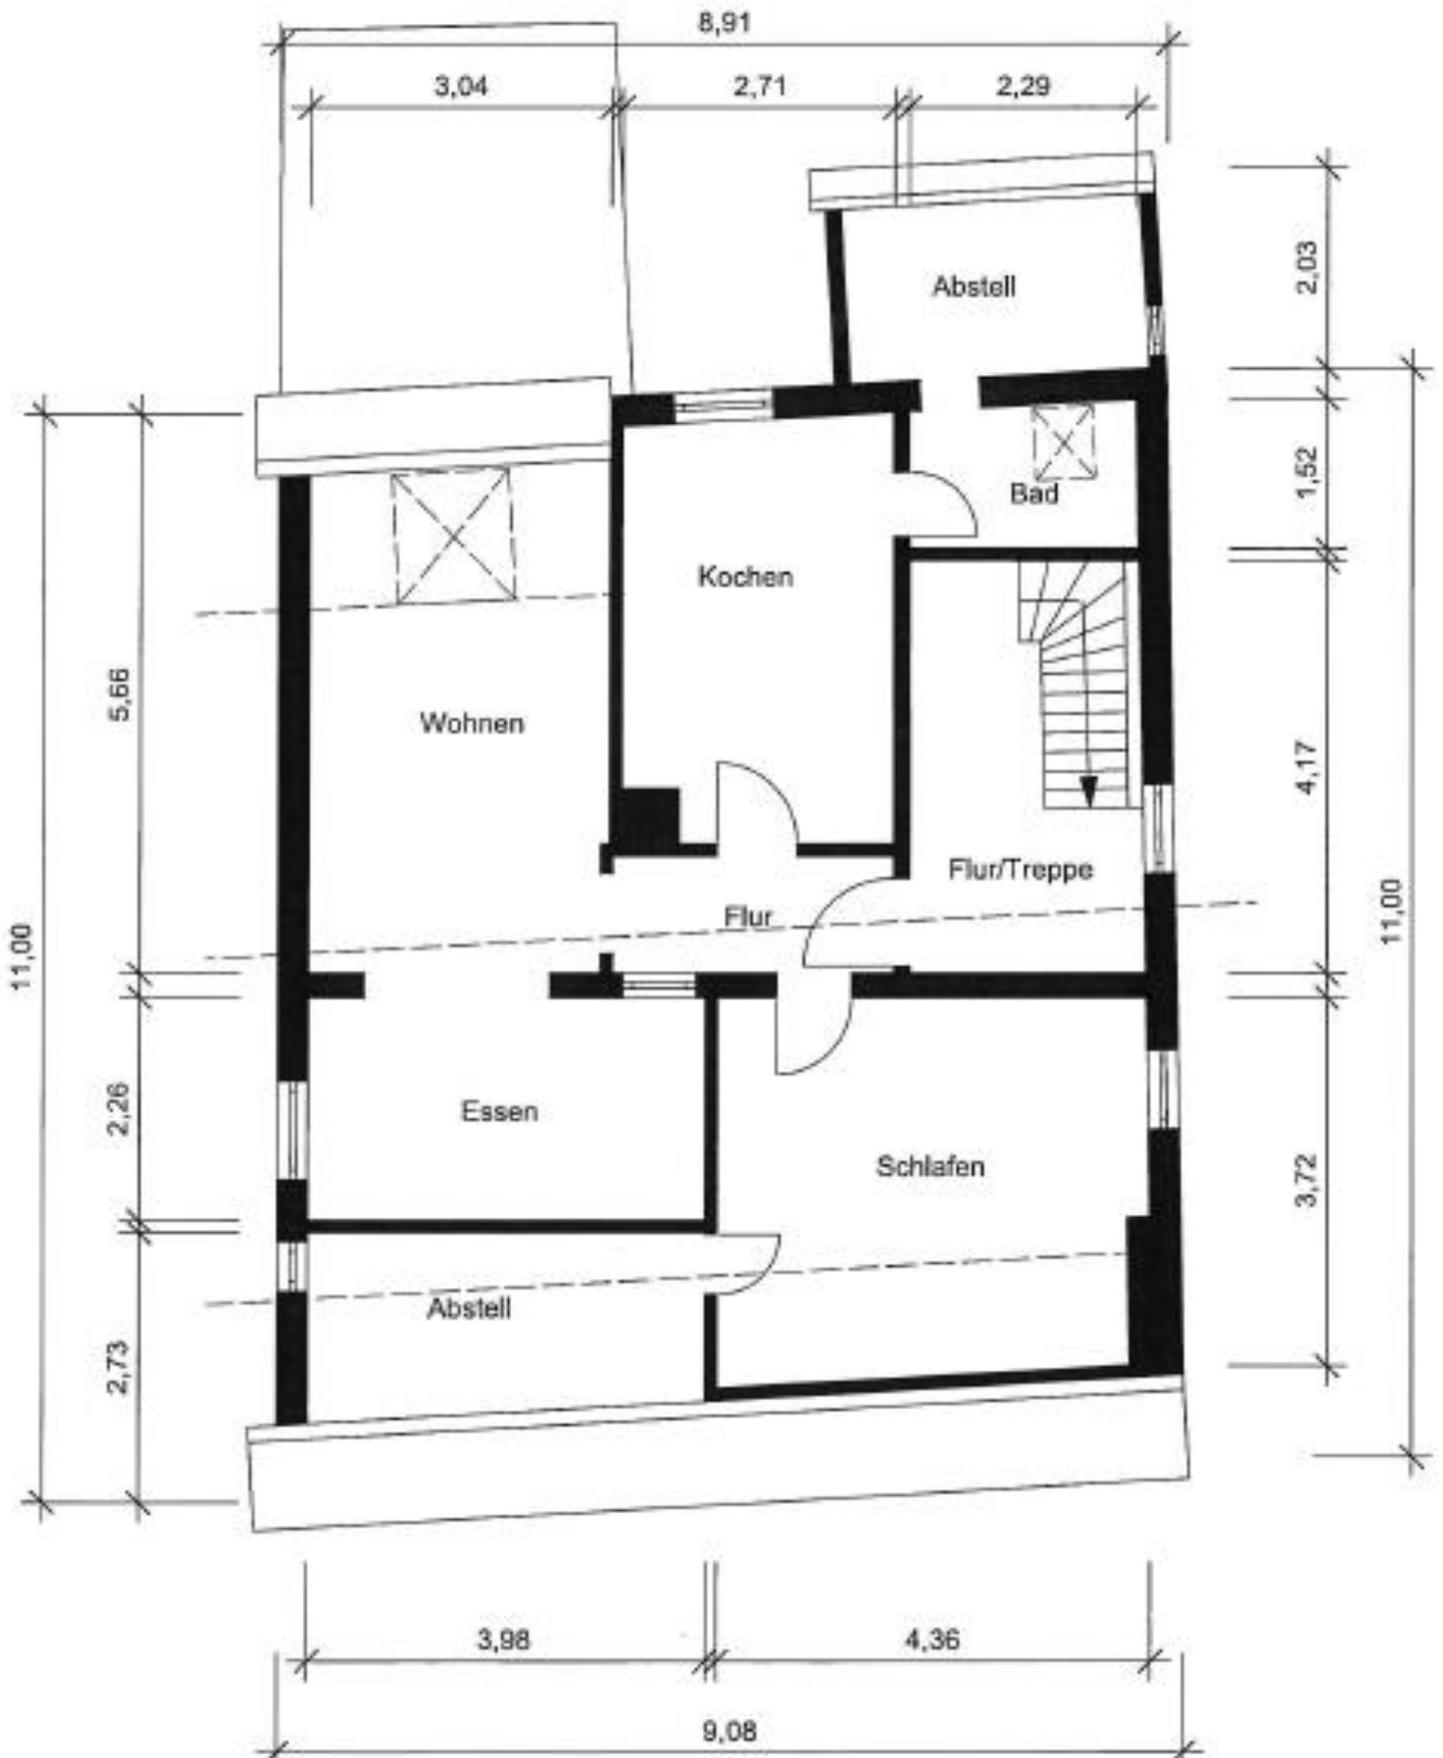

# Grundriss 2. DG

nicht maßstabgerecht, dient zur Übersicht der Raumaufteilung

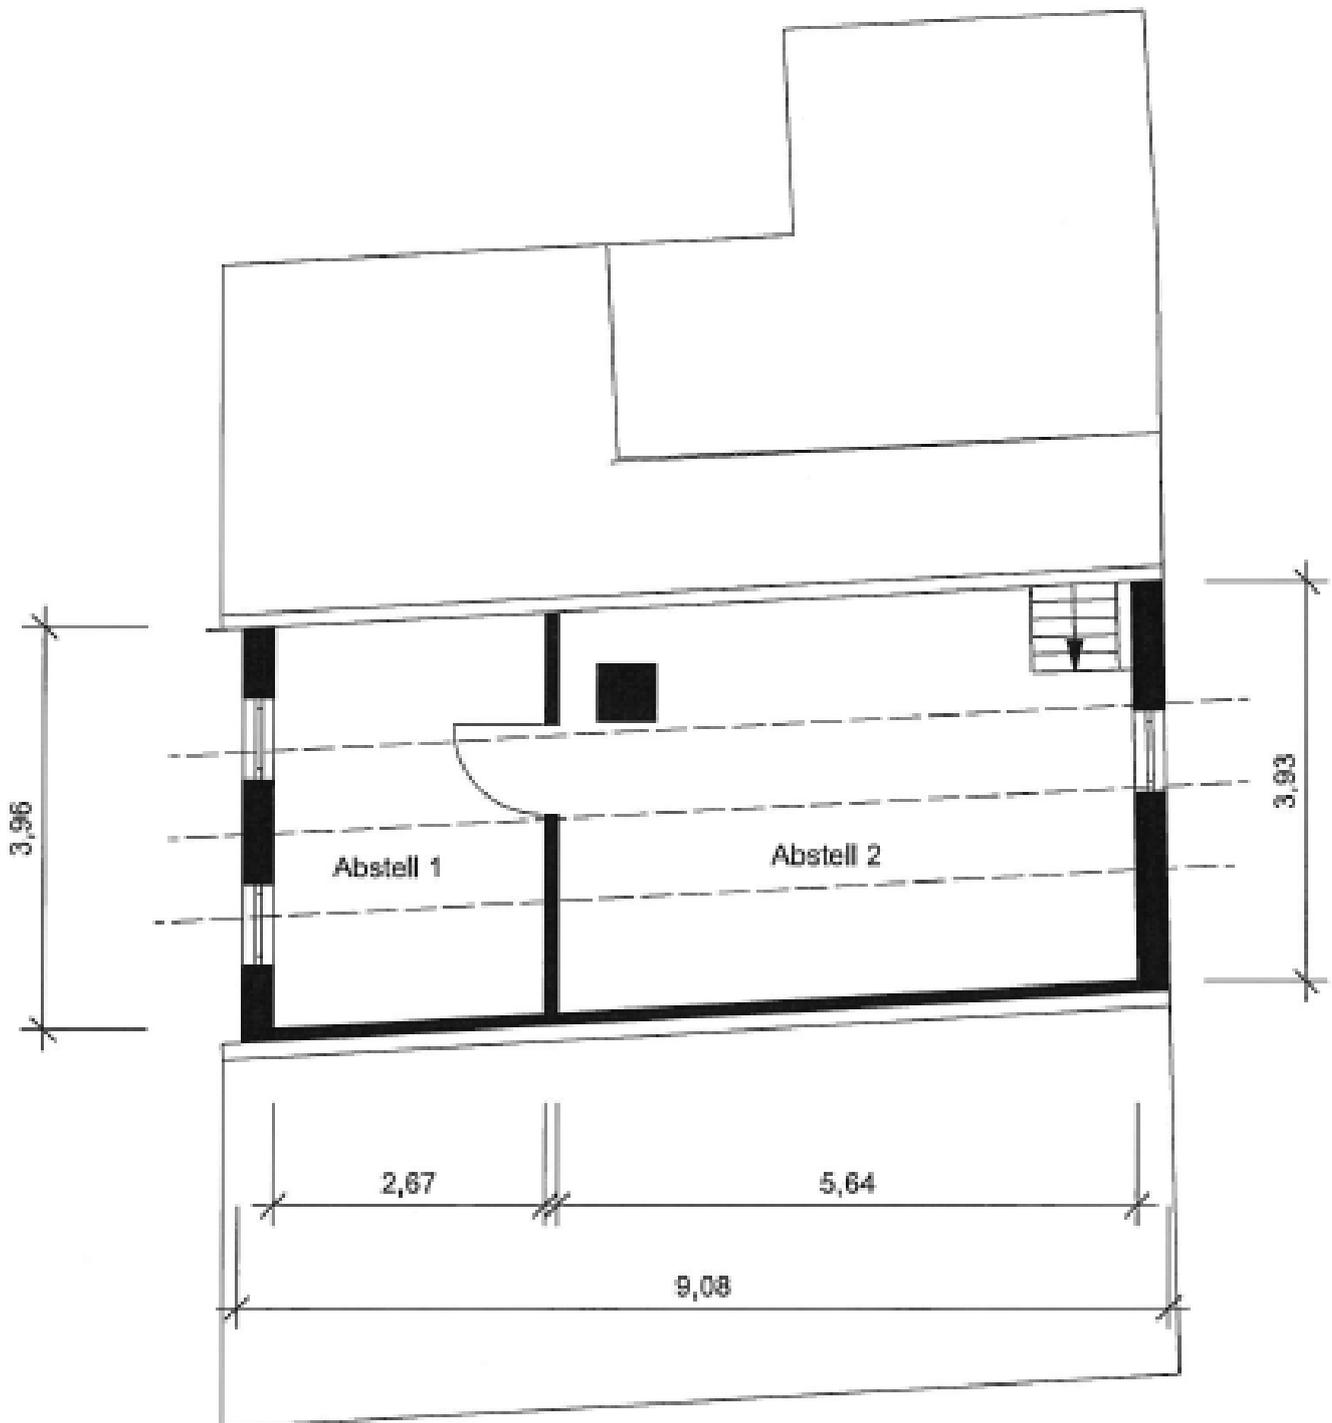

# Schnitt

