



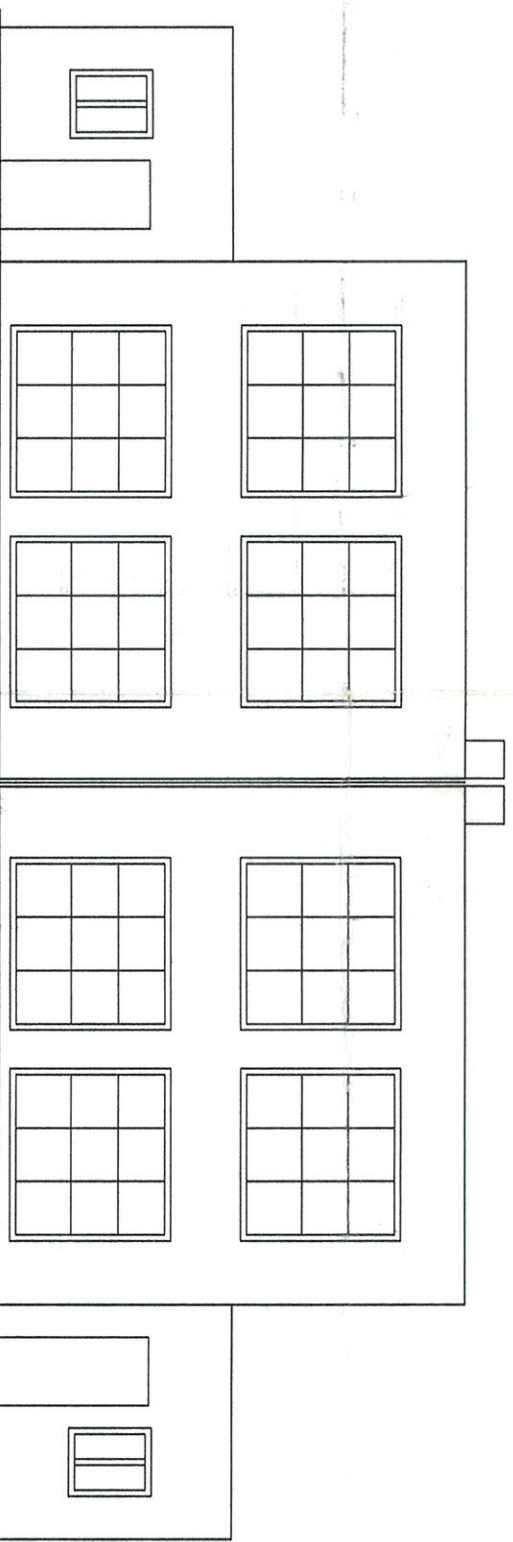

Hofansicht

- | | | | |
|-----------------------------|--------|-----------------------------|--|
| 4 ISOVER Wärmedämmfilz WDF | 0,140m | 5 Stahlbetondecke | |
| 5 ISOVER Wärmedämmfilz WDF | 0,080m | 6 Spachtelung | |
| 6 Dachkonstruktion | 0,20m | | |
| 7 GKF Platten | 0,005m | | |
| 2 Flachdach | | | |
| 1 Blecheindeckung | 0,005m | 5 Fußboden Wng EG | |
| 2 Dachpappe(2.0mm) | 0,002m | 1 Parkettboden | |
| 3 Holzschalung | 0,025m | 2 Estrich 6cm | |
| 4 Lattung | 0,050m | 3 PAE Folie 0,2mm | |
| 5 Holzschalung | 0,025m | 4 ISOVER-IDPS 35/30 Tri-scl | |
| 6 Vollholzsparren | 0,240m | 5 Polyester Hartschäum | |
| 7 ISOVER Wärmedämmfilz WDF | 0,140m | 6 U-Beton | |
| 8 ISOVER Wärmedämmfilz WDF | 0,100m | 7 PAE Folie 0,2mm | |
| 9 Stahlbetondecke | 0,20m | 8 Rollierung | |
| 10 Spachtelung | 0,005m | | |
| 3 Decke Terrasse | | | |
| 1 Betonplatten | 0,030m | 6 Decke zw.EG-1.OG | |
| 2 Schüttung (Sand) | 0,030m | 1 Parkettboden | |
| 3 Rootmate SL XPS-G (160mm) | 0,025m | 2 Estrich 6cm | |
| 4 Abdichtung 3lagig | 0,010m | 3 PAE Folie 0,2mm | |
| 5 Gefällsbeton | 0,080m | 4 ISOVER-IDPS 35/30 Tri-scl | |
| 6 Stahlbetondecke | 0,180m | 5 Stahlbetondecke | |
| 7 Spachtelung | 0,005m | 6 Polyester Hartschäum | |
| | | 7 Spachtelung | |

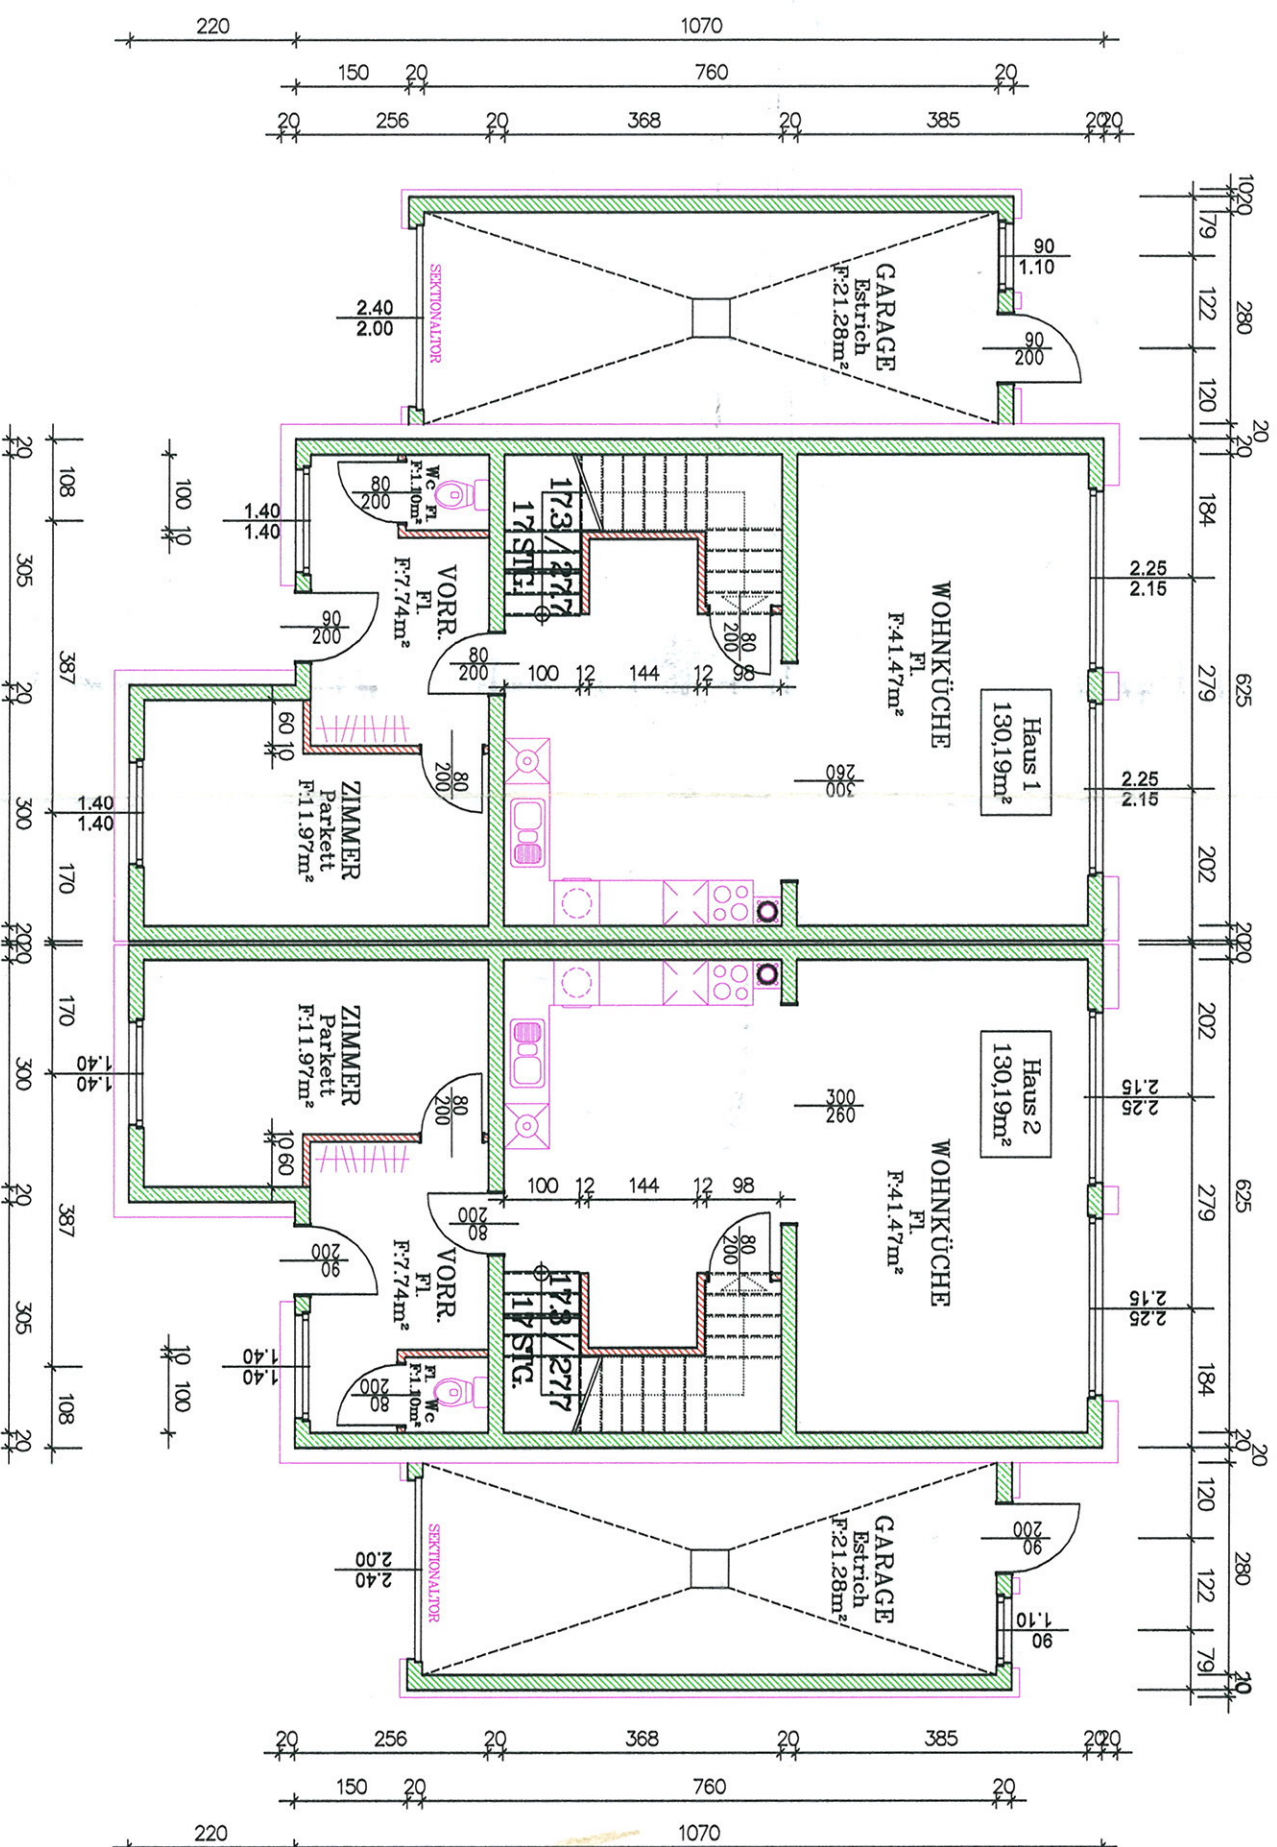

Grundriß Erdgeschoß