




PROJEKT NR 05 / 19

AUFTEILUNGSPLAN
 nach § 7 Abs. 4 Nr. 2 und § 32 Abs. 1
 Nr. 2 des Wohnungsgesetzes
 vom 15. 3. 1950.
 Braunschweig, den 15. AUG. 1974
 Stadt Braunschweig
 Bauamt

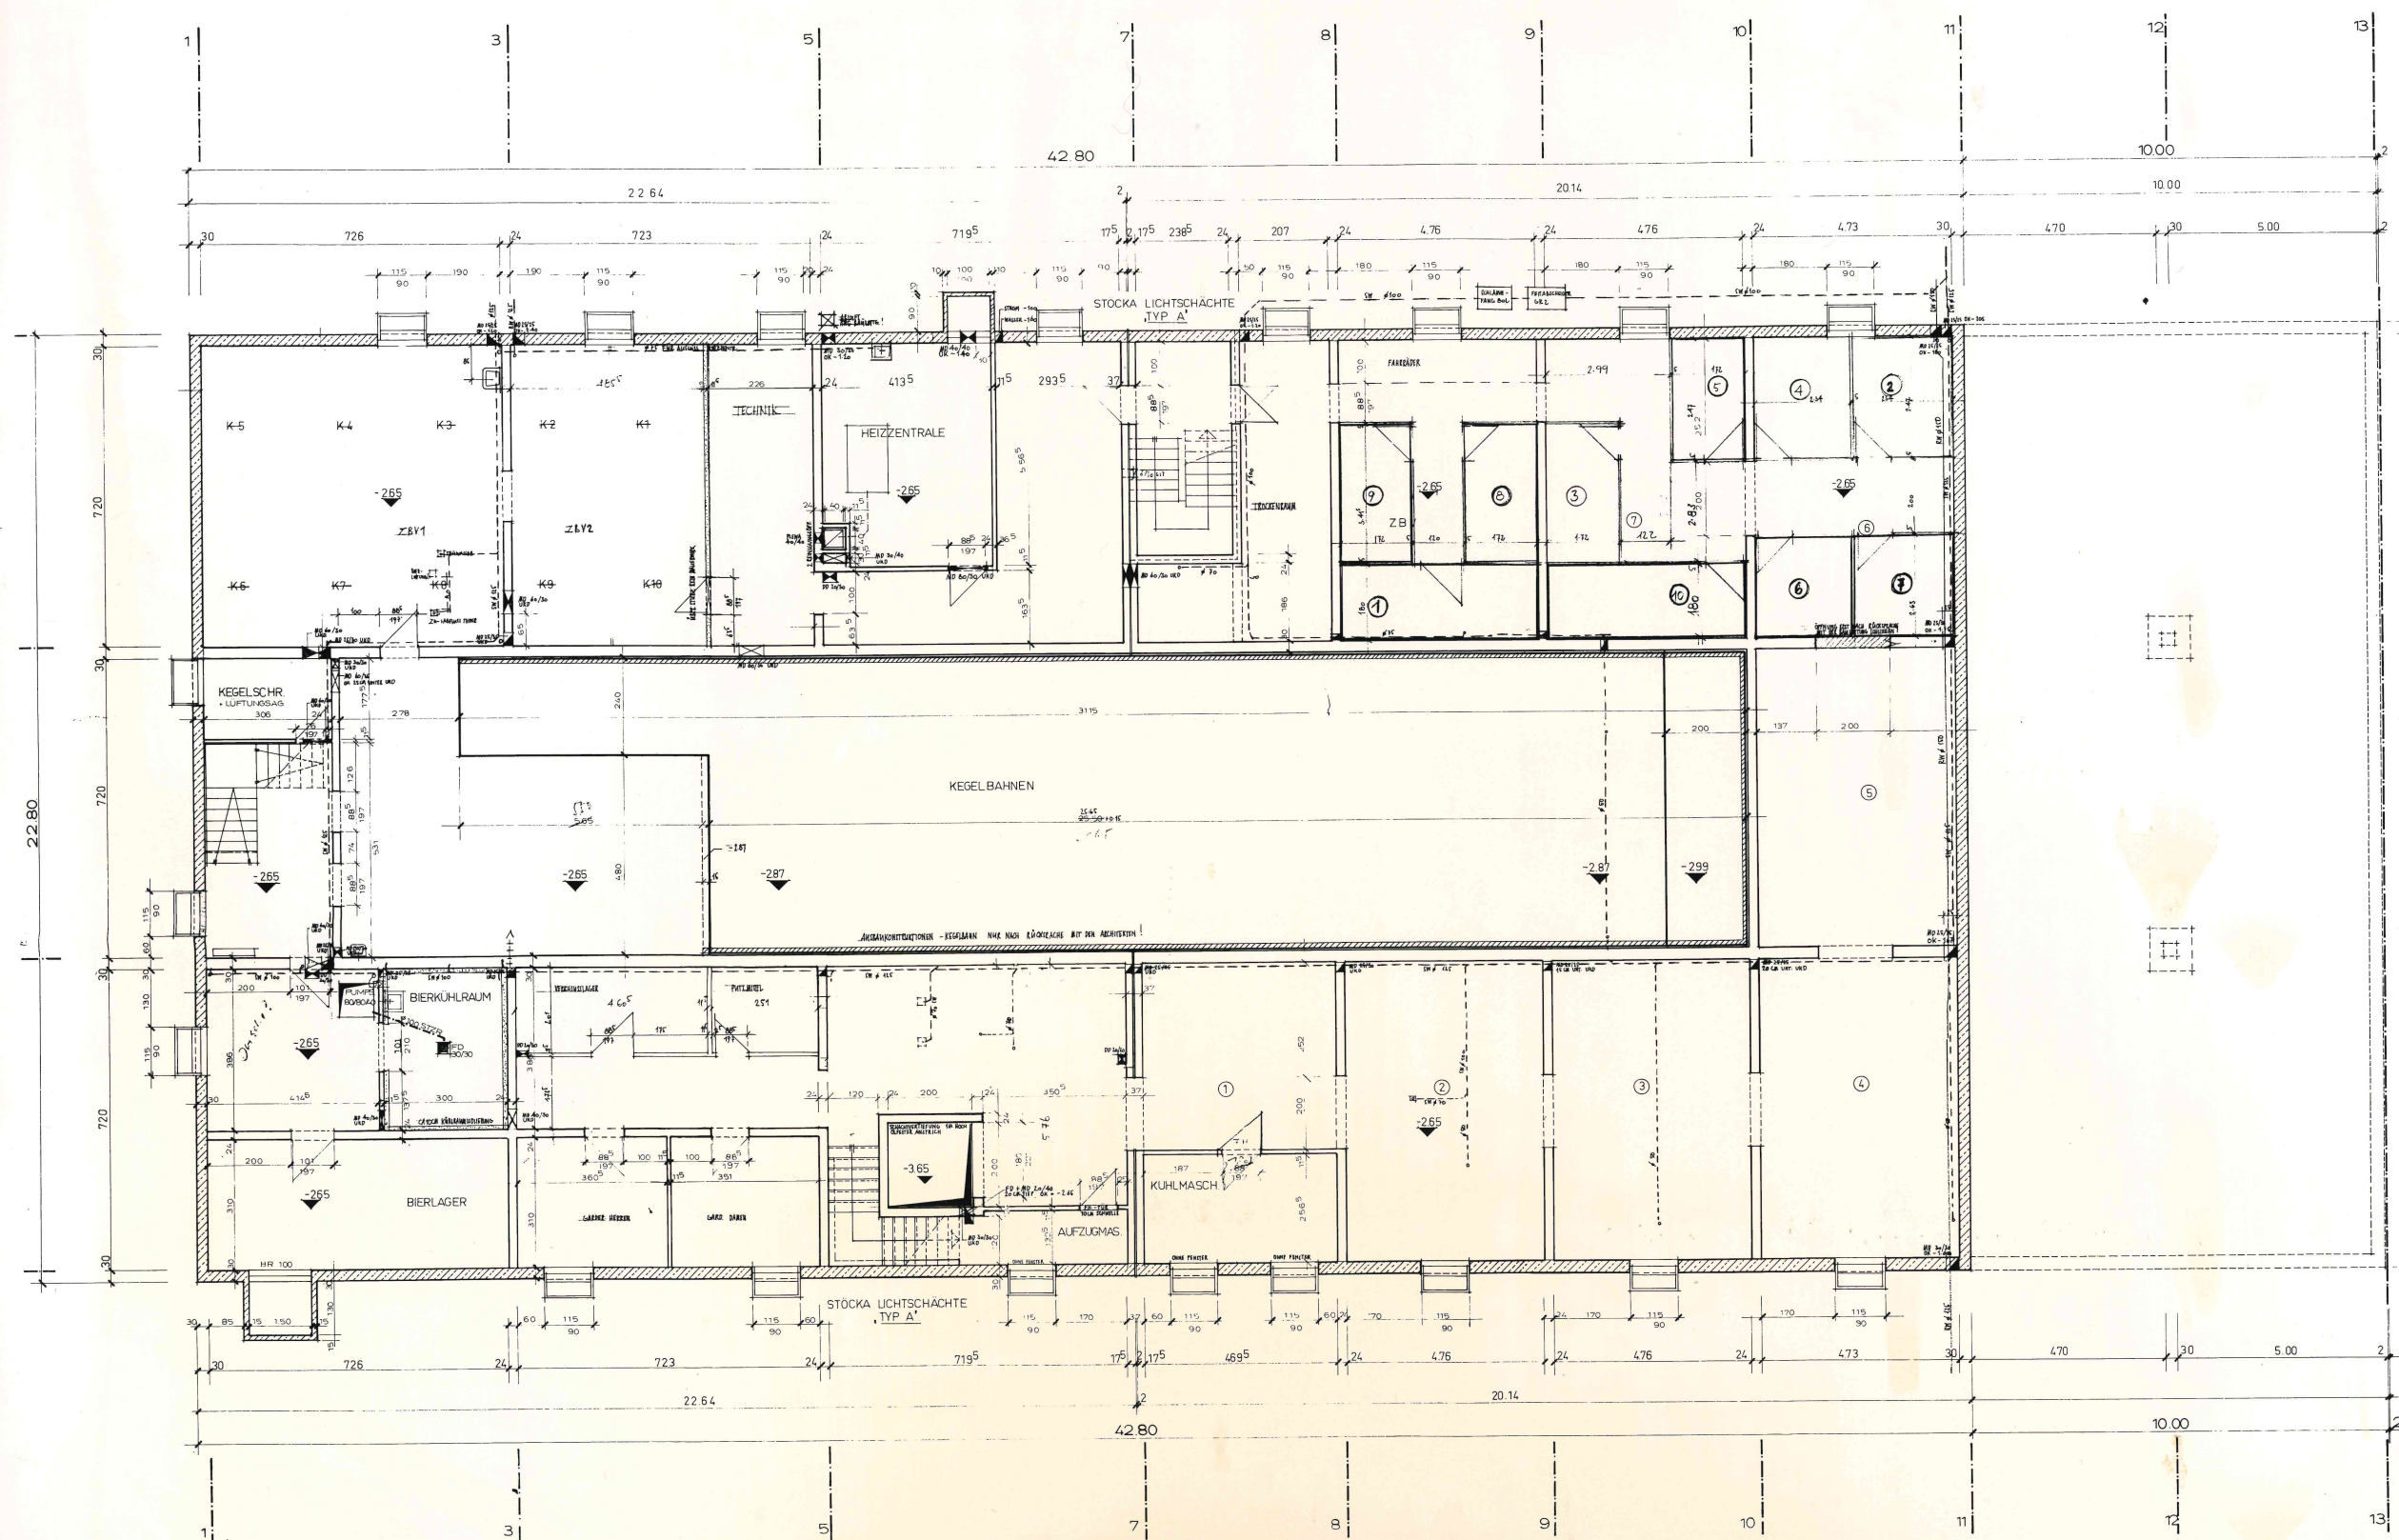

LADENZENTR. - KANZLERFELD

KELLERGESCHOSS M.

BAUHERR: HERR HANS EWERS

PLANUNG - ENTWURF

GA 13.10.74
 GA 17.11.74
 GA 10.12.74