


OBERKANTE ALLER FUNDAMENTE -2400

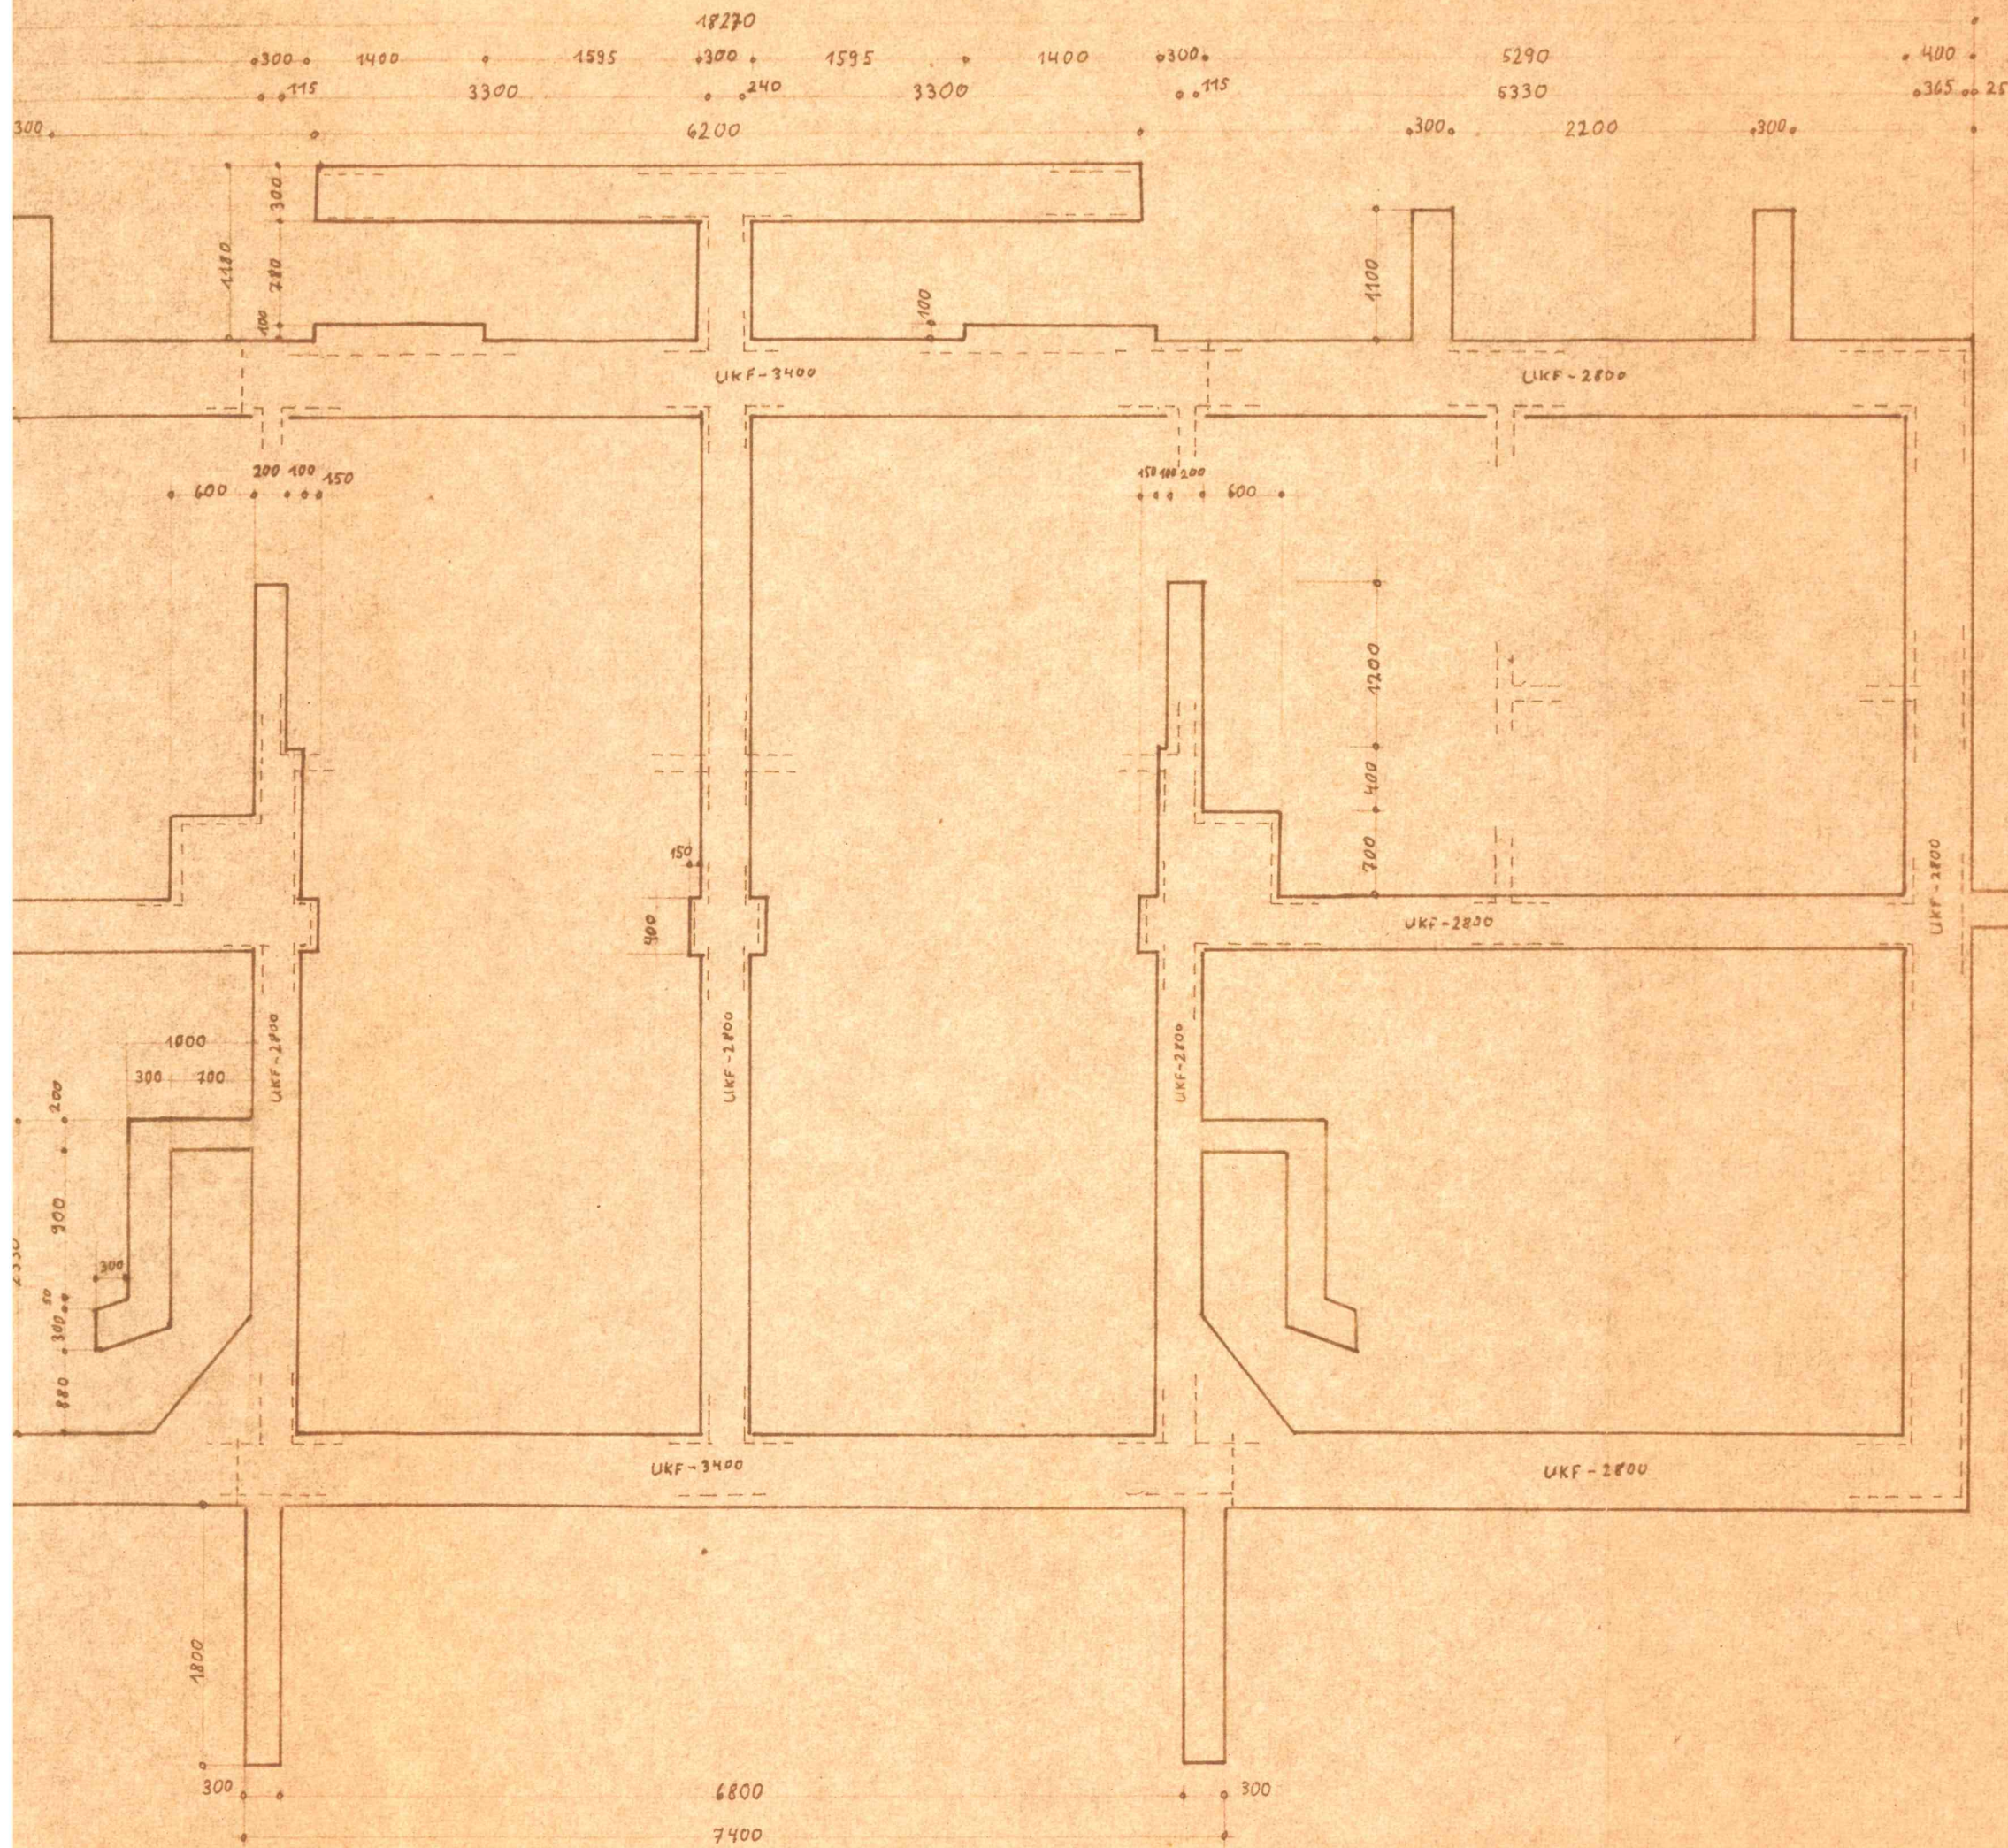

BAUHERR:  
BAUANSFÜHRUNG:  
BAULEITUNG:

ZWE-DOPPELHAUS

FUNDAMENTPLAN

M 1:50

