



Breite Gasse

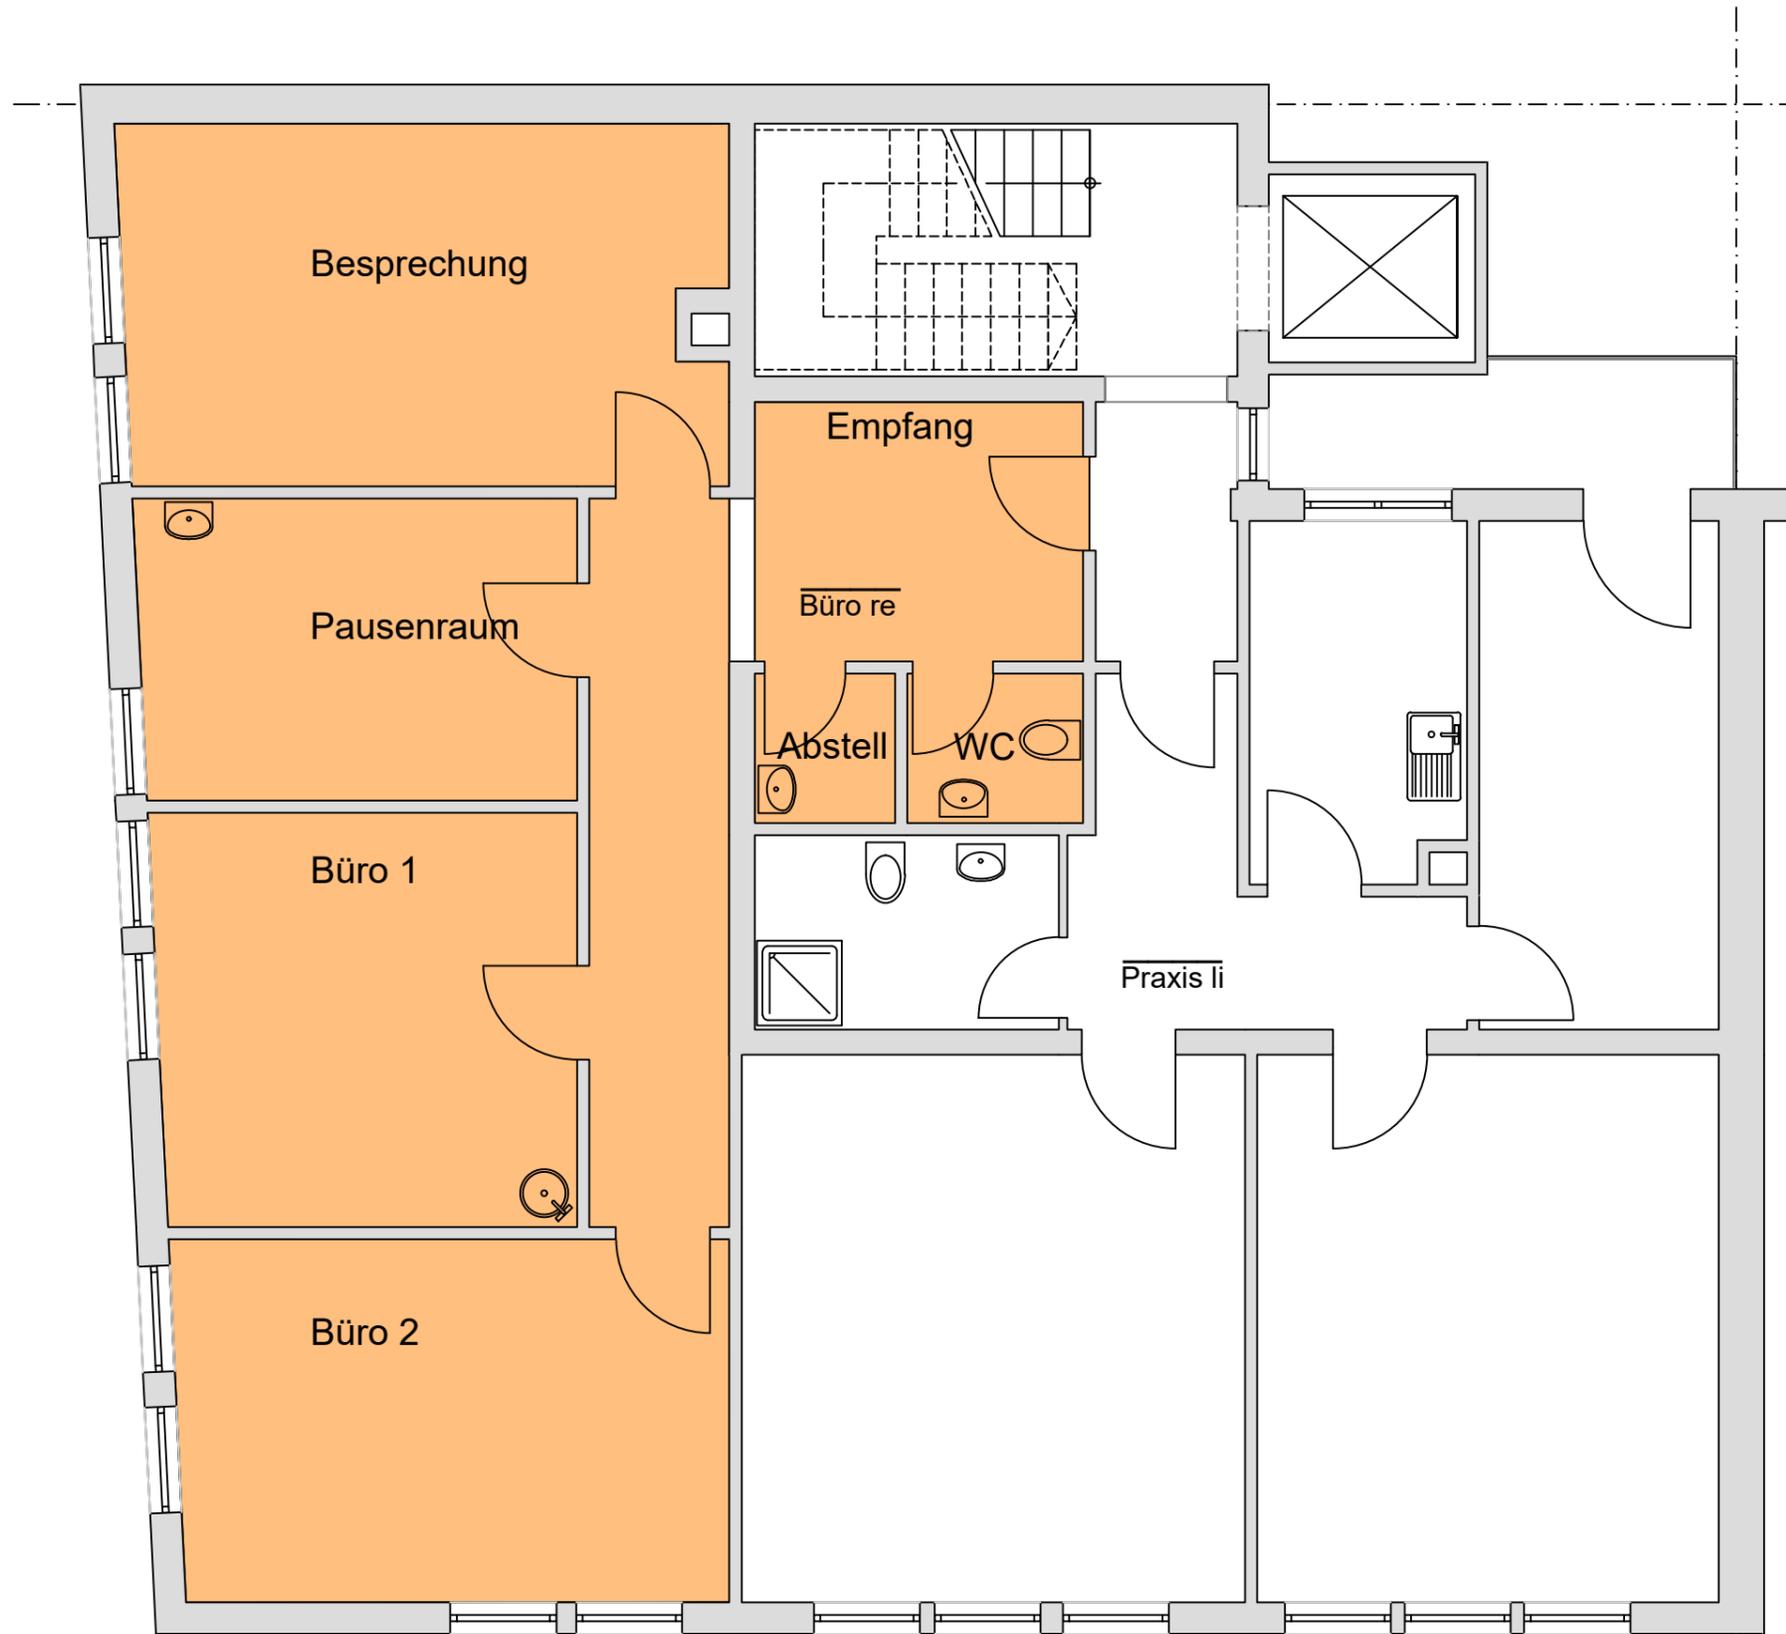

Färberstraße

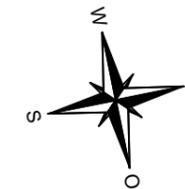

Flächenbezeichnung	Flächenberechnung nach Angaben im Mietvertrag				
<div style="display: flex; align-items: center;"> <div style="width: 10px; height: 10px; background-color: #f4a460; margin-right: 5px;"></div> Büro re 1001 Büro re </div>	<table border="1" style="width: 100%;"> <tr> <td style="width: 20px; text-align: center;">01</td> <td>Büro re</td> </tr> <tr> <td colspan="2" style="text-align: right;">N: 84.92 m²</td> </tr> </table>	01	Büro re	N: 84.92 m ²	
01	Büro re				
N: 84.92 m ²					

Grundrisse nach Firma:
Genehmigungs-Pläne 1954
und Pläne von 2014

Dieser Plan dient ausschließlich zur Kennzeichnung der Mietflächen. Eventuell ersichtliche Hinweise hieraus auf sonstige Nutzungsverhältnisse sind für den Vermieter unverbindlich.

_____ Vermieter _____ Mieter

Index	Stand	Änderung	Beauftragt	Bearbeitet
e	21.02.2024	Neuvermietung Büro	A.Kalb	I.Kolesnik

TETRIS
Grundbesitz AG
good location – better business

Schlossweg 14, 91244 Reichenschwand
 Telefon: 09151 / 8693-400
 Internet: www.tetris-grundbesitz.de

Objekt:
Breite Gasse 76
90402 Nürnberg

Planbezeichnung:
2. Obergeschoss
Entwurf Variante 1

Gezeichnet:	I.Kolesnik	01.12.2017	Plan Nr.:	Index:	Maßstab:
Beauftragt:			1054	e	ohne
Freigabe:			EX 04		