
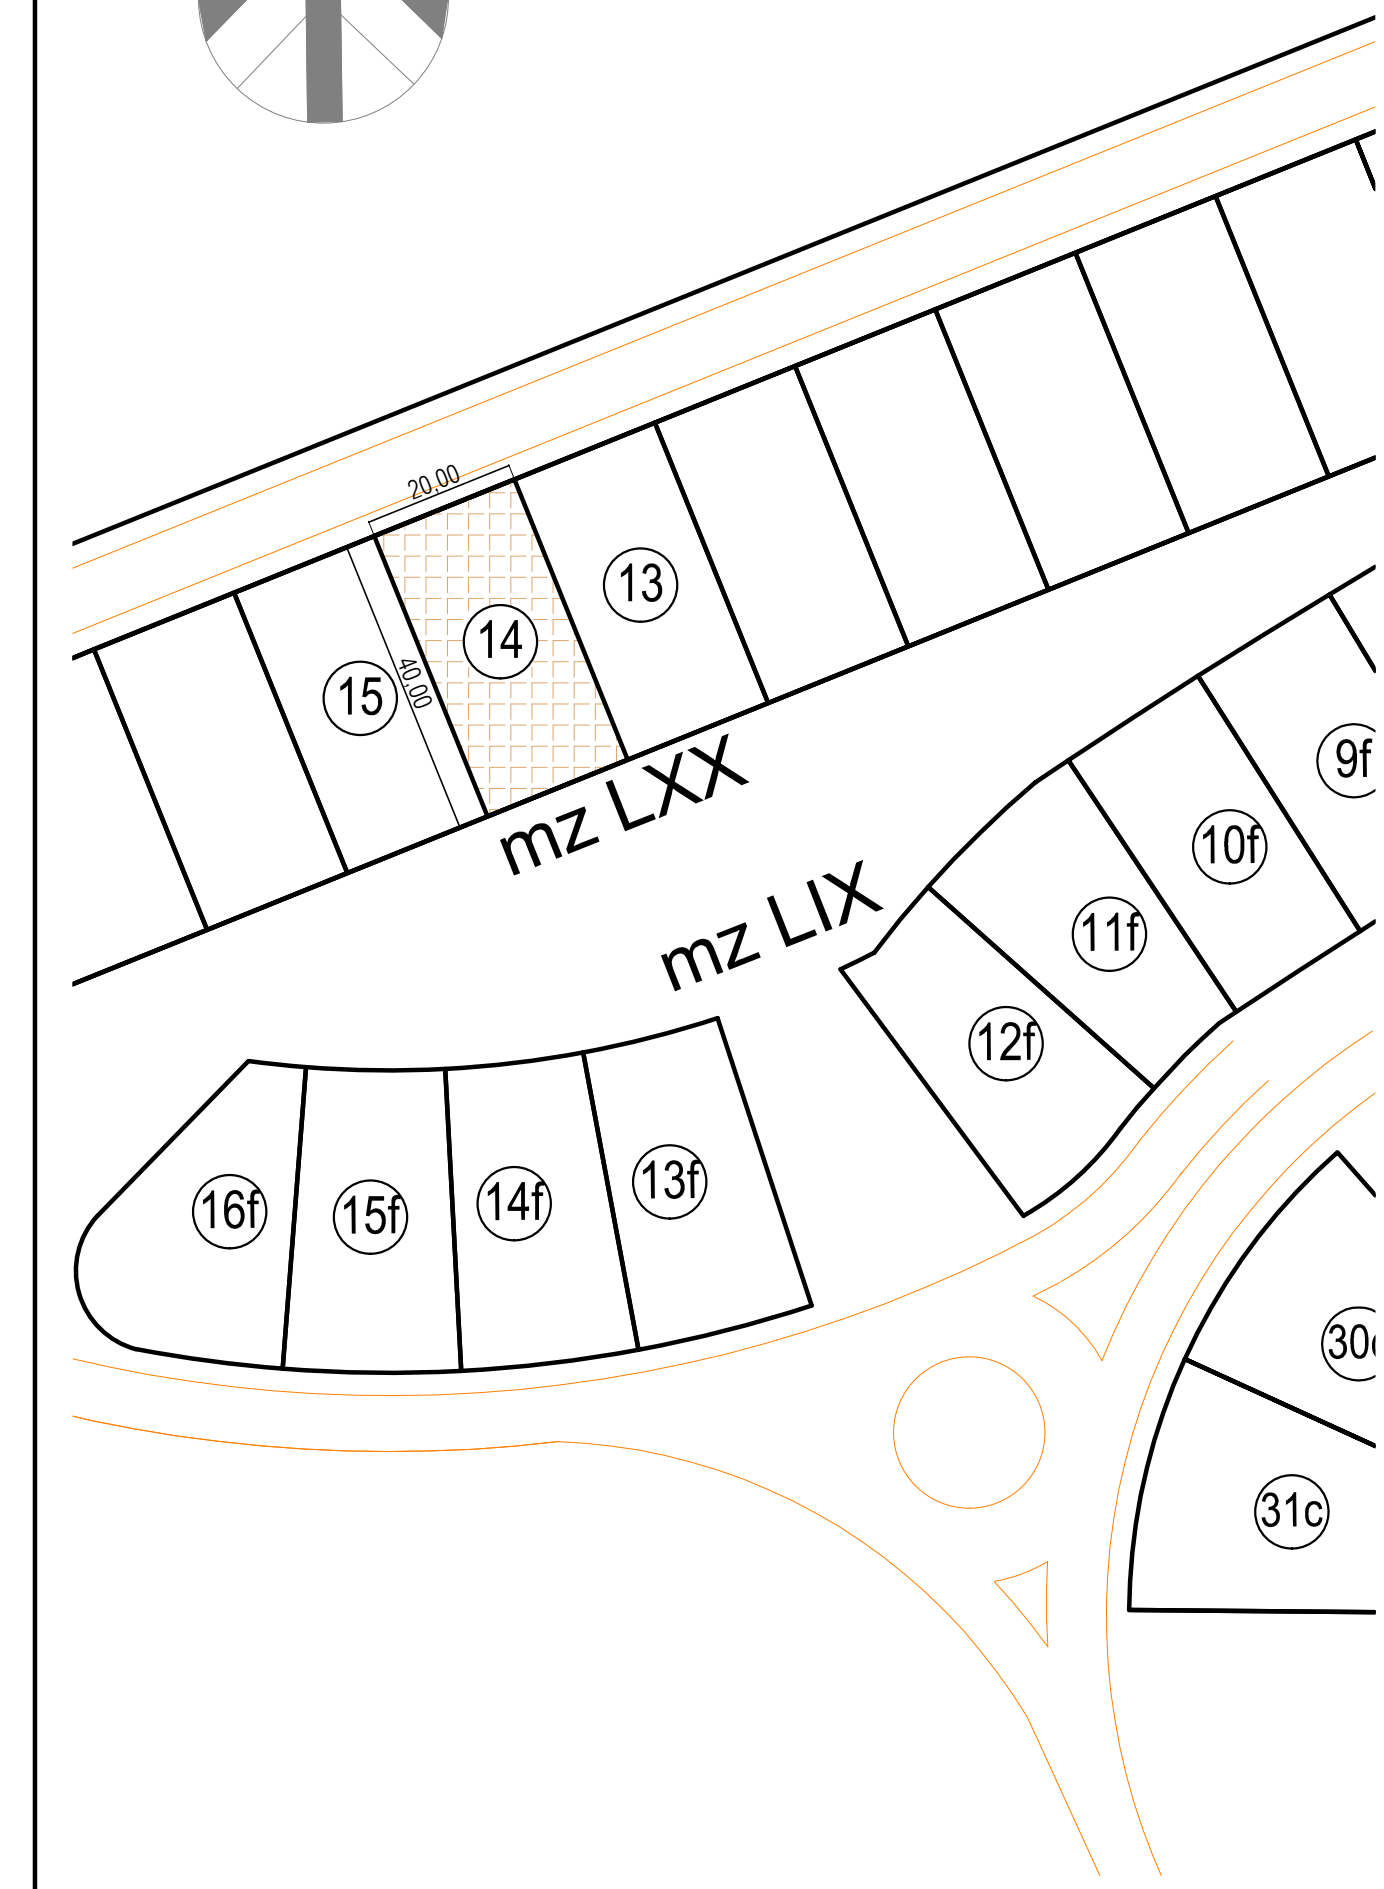


PLANTA ALTA

ESCALA 1.50

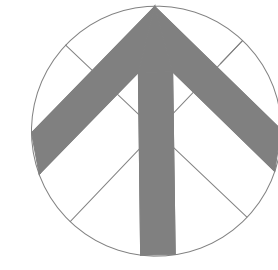

PLANTA DE UBICACION ESCALA 1.1000

OBRA : VIVIENDA UNIFAMILIAR		UBICACION : SAN JUAN DEL PARANA	
PROPIETARIO: Genis Erich Cristian		DIRECCION : Club de Campo Residencial Agua Yeta	
PROYECTISTA : Arq. Antonio Gonzalez	PAT. N° A-001		
DIR. TECNICA : Arq. Antonio Gonzalez	PAT. N° A-001		
CONSTRUCTOR : Arq. Antonio Gonzalez	PAT. N° A-001		
SUP. TERRENO : 800.00 m ²	LOTEAMIENTO :		
SUP. CONSTRUIDA :	FINCA N°		
SUP. A CONSTRUIR : 241.6 m ²	MANZ. N° mz LXX	LOTE N° 14	
SUP. LIBRE : 558.4 m ²	CTA. CTE. CTRAL. N° -		
Propietario	Proyector	Dirección Técnica	Constructor
APROBACION MUNICIPAL			