


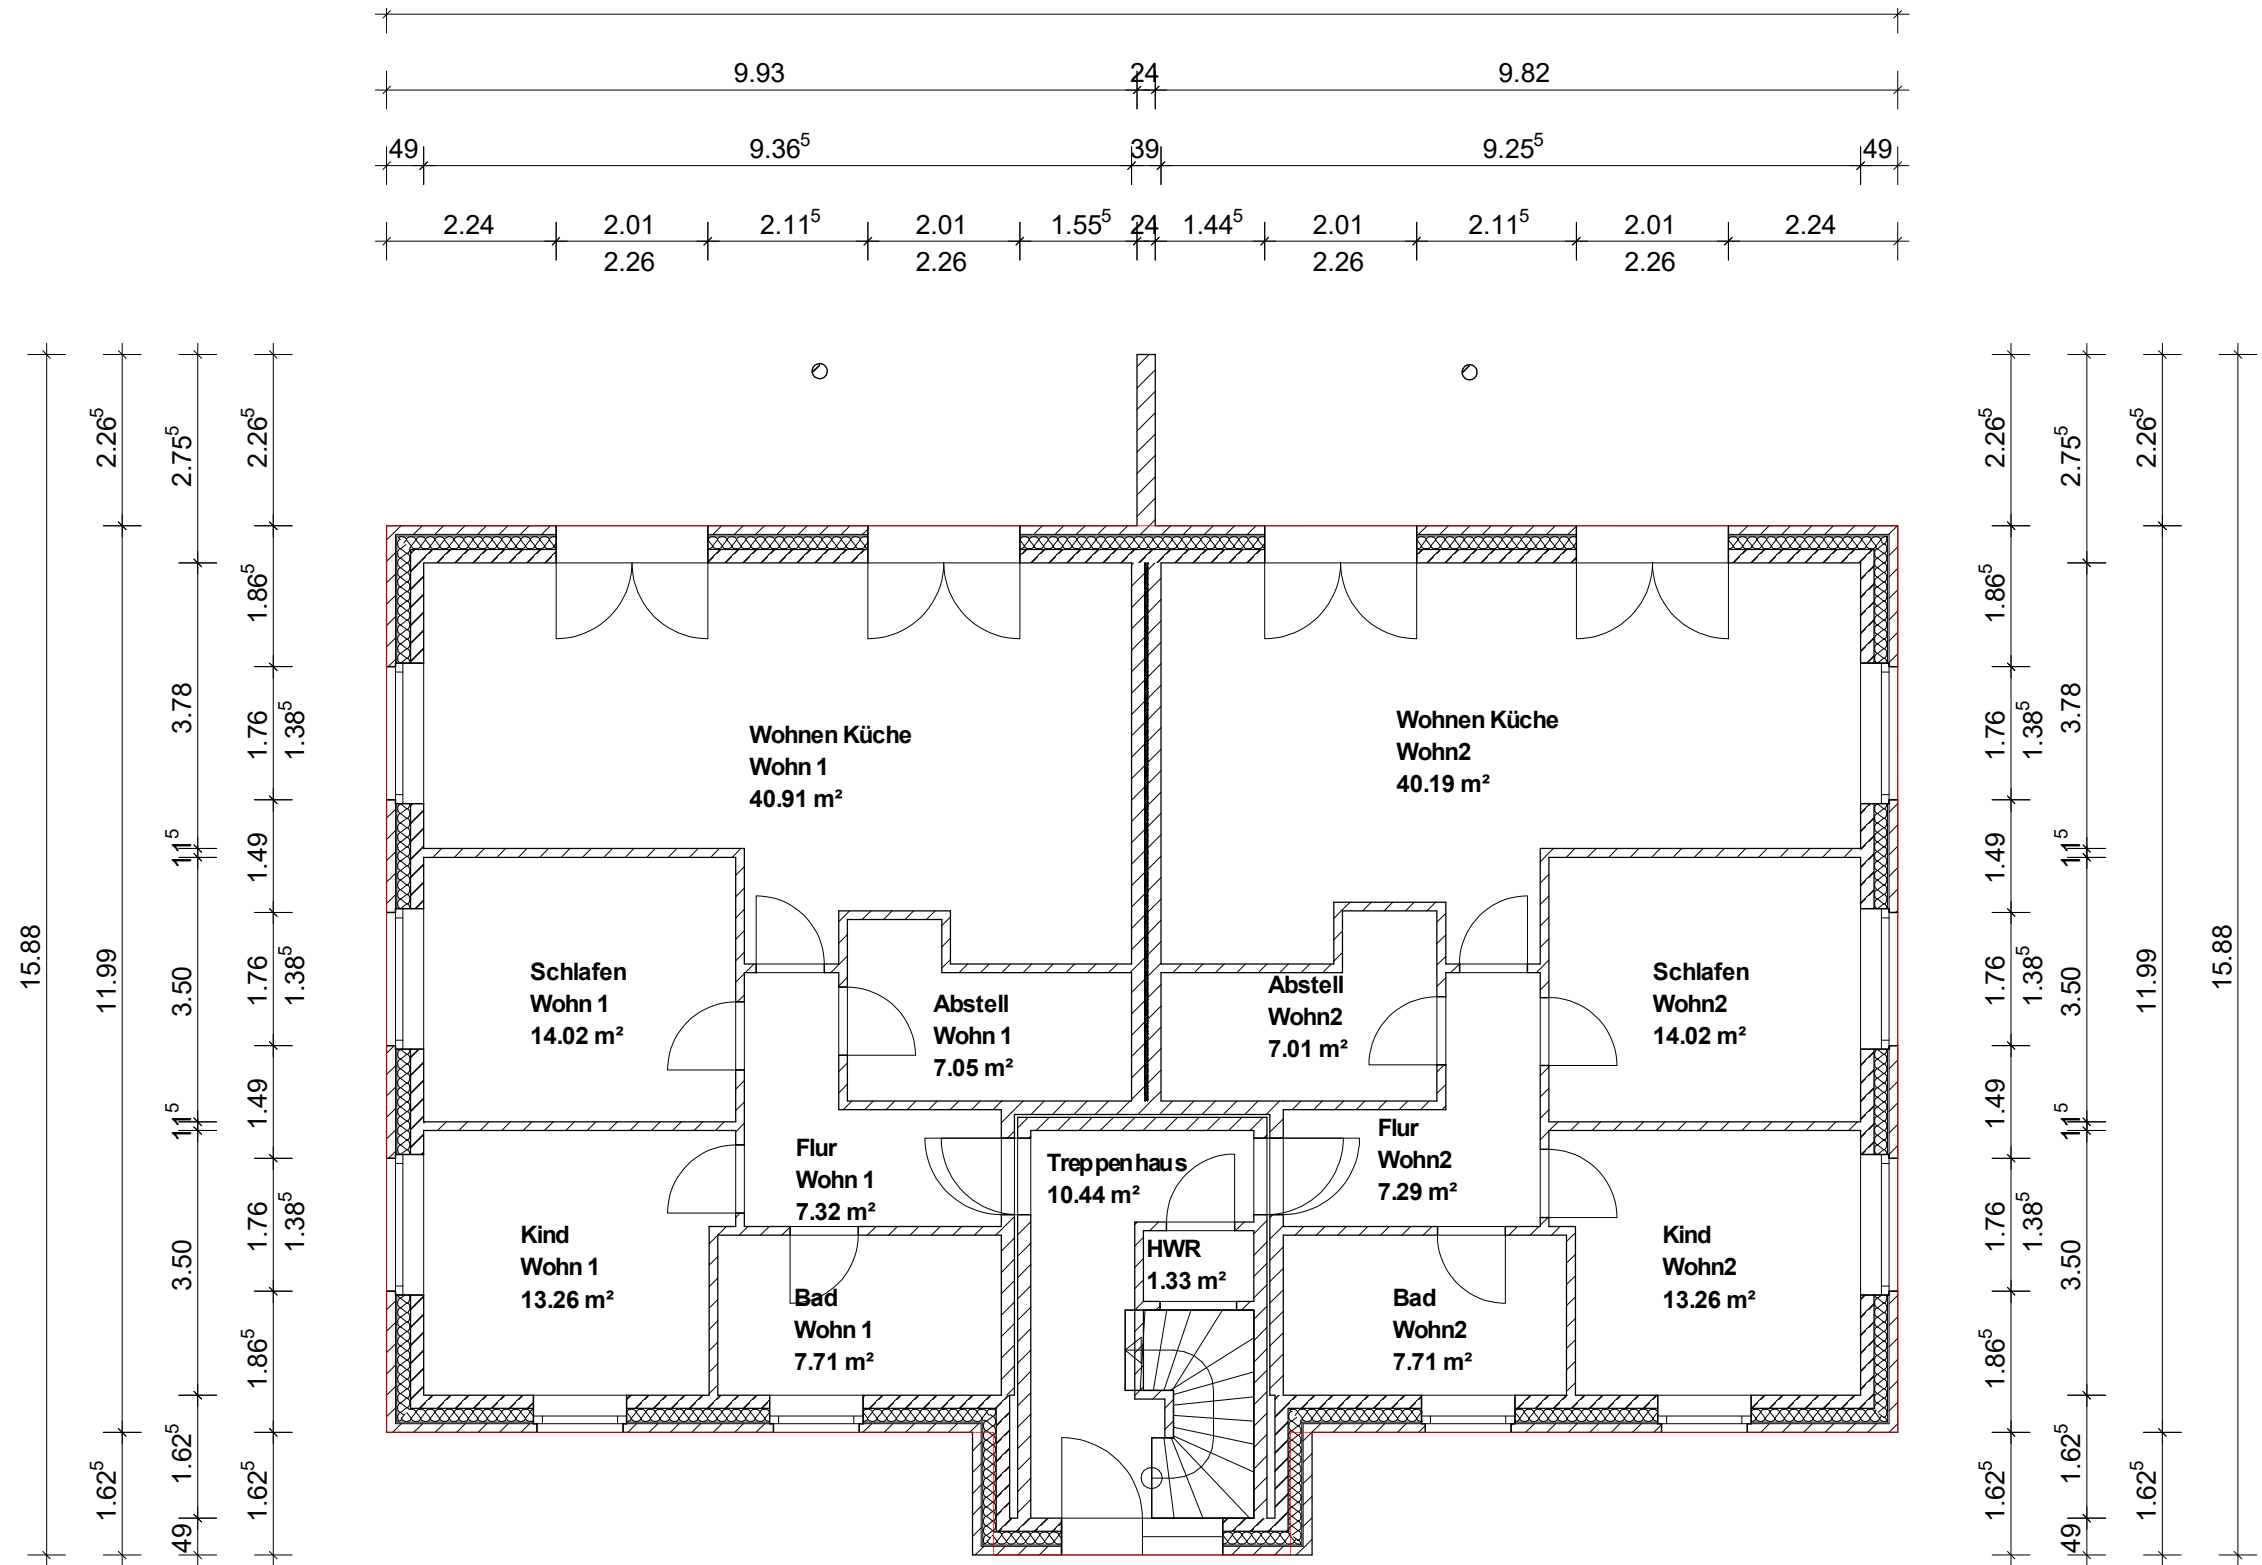

Erdgeschoss

eleco software ELECO Software GmbH http://www.eleco-software.de		
Projekt:	Mehrfamilienhaus Dorfstr. 21522 Hittbergen	
Bauherr:	Möller, Seidel u. Berkendorf GbR Bütlinger Str. 50, 21395 Tespe	
Architekt:	Bautechnik Andreas Mohrmann Stremel 1, 21380 Artlenburg	
Dateiname:	MFH Möller Seidel Berkendorf GbR	
Maßstab:	1 : 100	Datum: 05.05.2020
		Erdgeschoss