


2. RETTUNGSWEG
NA-TÜR 0.90x2.01/
PODEST UND
RETTUNGSLEITER
AUS STAHL

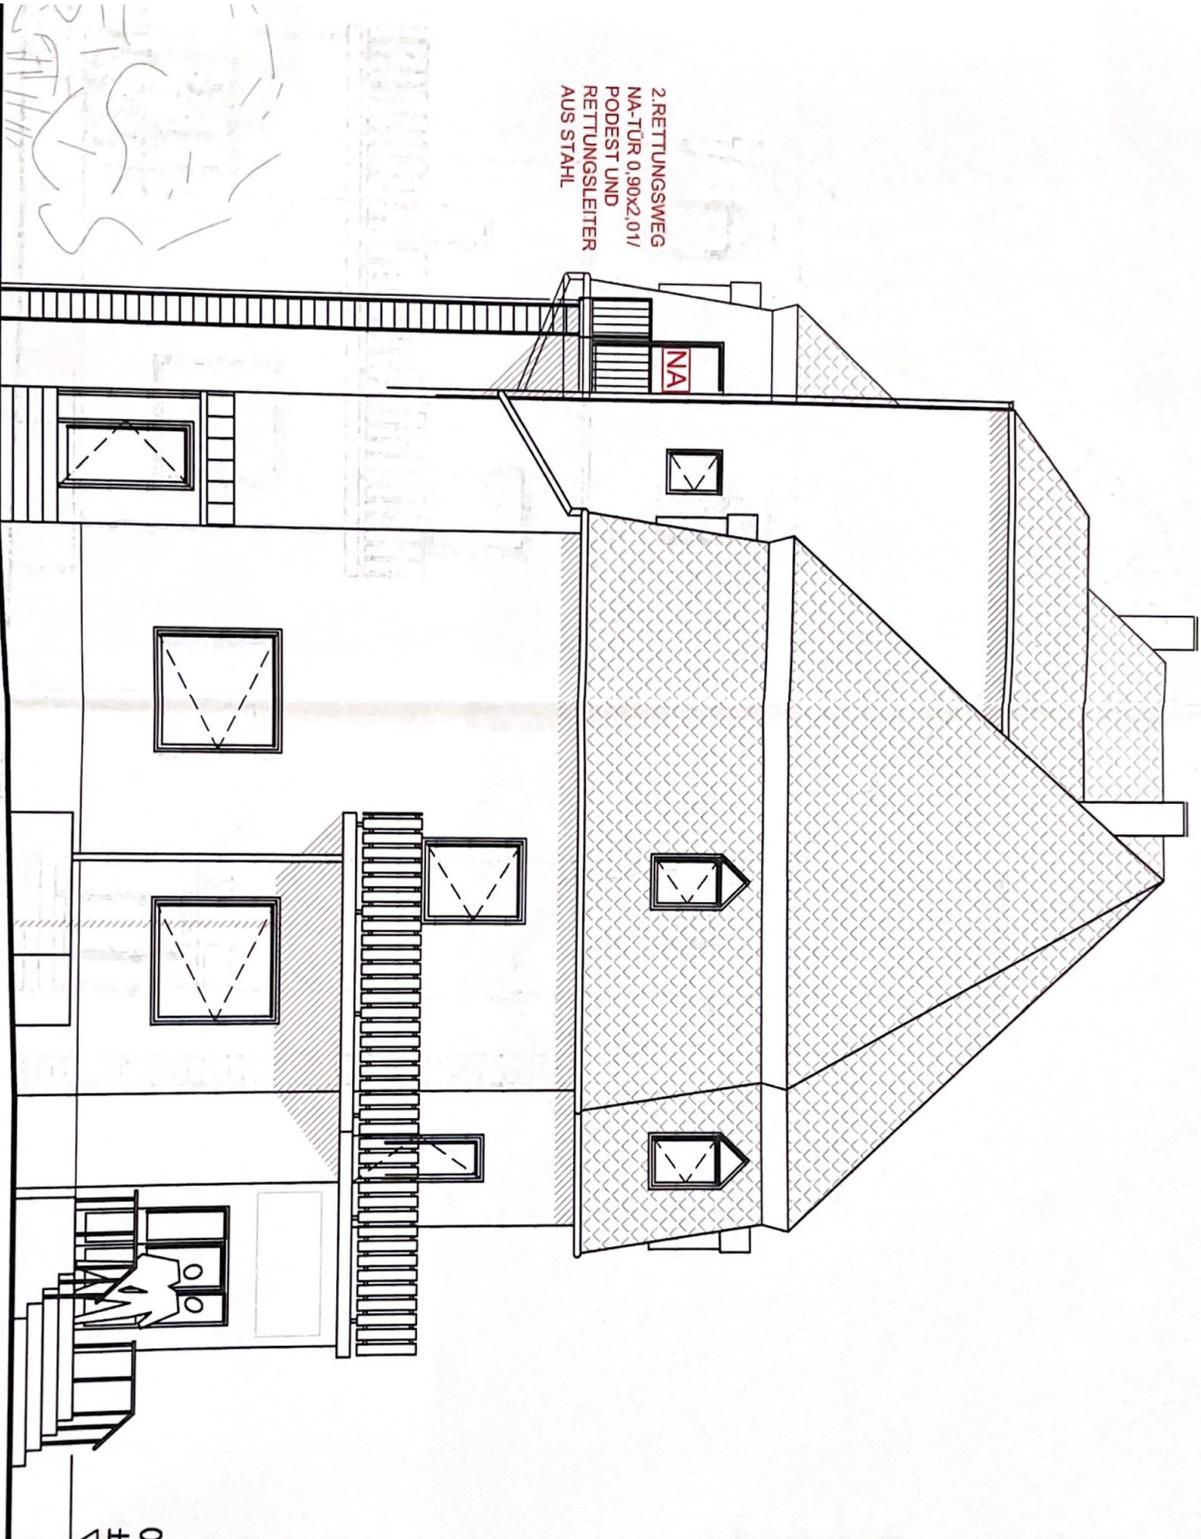

VON SÜDWESTEN

1+0